



OFNAR	PANELOFNAR	DELTA ±40°				
STADUR	NR.	KCAL/M	TEG.	LENGD	HÆÐ	TENGINN
ELDHÚS	1	1060	P2	144	60	A-D
FORST.N.	2	645	P2	88	60	C-B
HOL	3	935	P3	72	80	A-D
HLÓSETT	4	95	P	40	30	A-D
BAÐHERB.	5	315	P	72	60	A-D
ÞVOTTIÐ	6	855	P3	88	60	A-D
HJÓNAHERB.	7	1480	P3	152	60	A-D
BARNAHERB.	8	705	P2	96	60	A-D
BARNAHERB.	9	705	P2	96	60	A-D
HÚSBÓND.	10	830	P2	112	60	A-D
HOL	11	375	P3	56	40	A-D
STOFA	12	935	P4	120	40	C-B
STOFA	13	2470	P4	320	40	C-B
BORÐST.	14	1045	P4	136	40	C-B
SKÚRG.	15	550	P	96	80	A-D
BÍLSKÚR	16	2950	P2	400	60	A-D
FORST.U.	17	335	P	112	40	A-D
STIGRAPALL	18	765	P2	152	40	A-D

2. HÆÐ

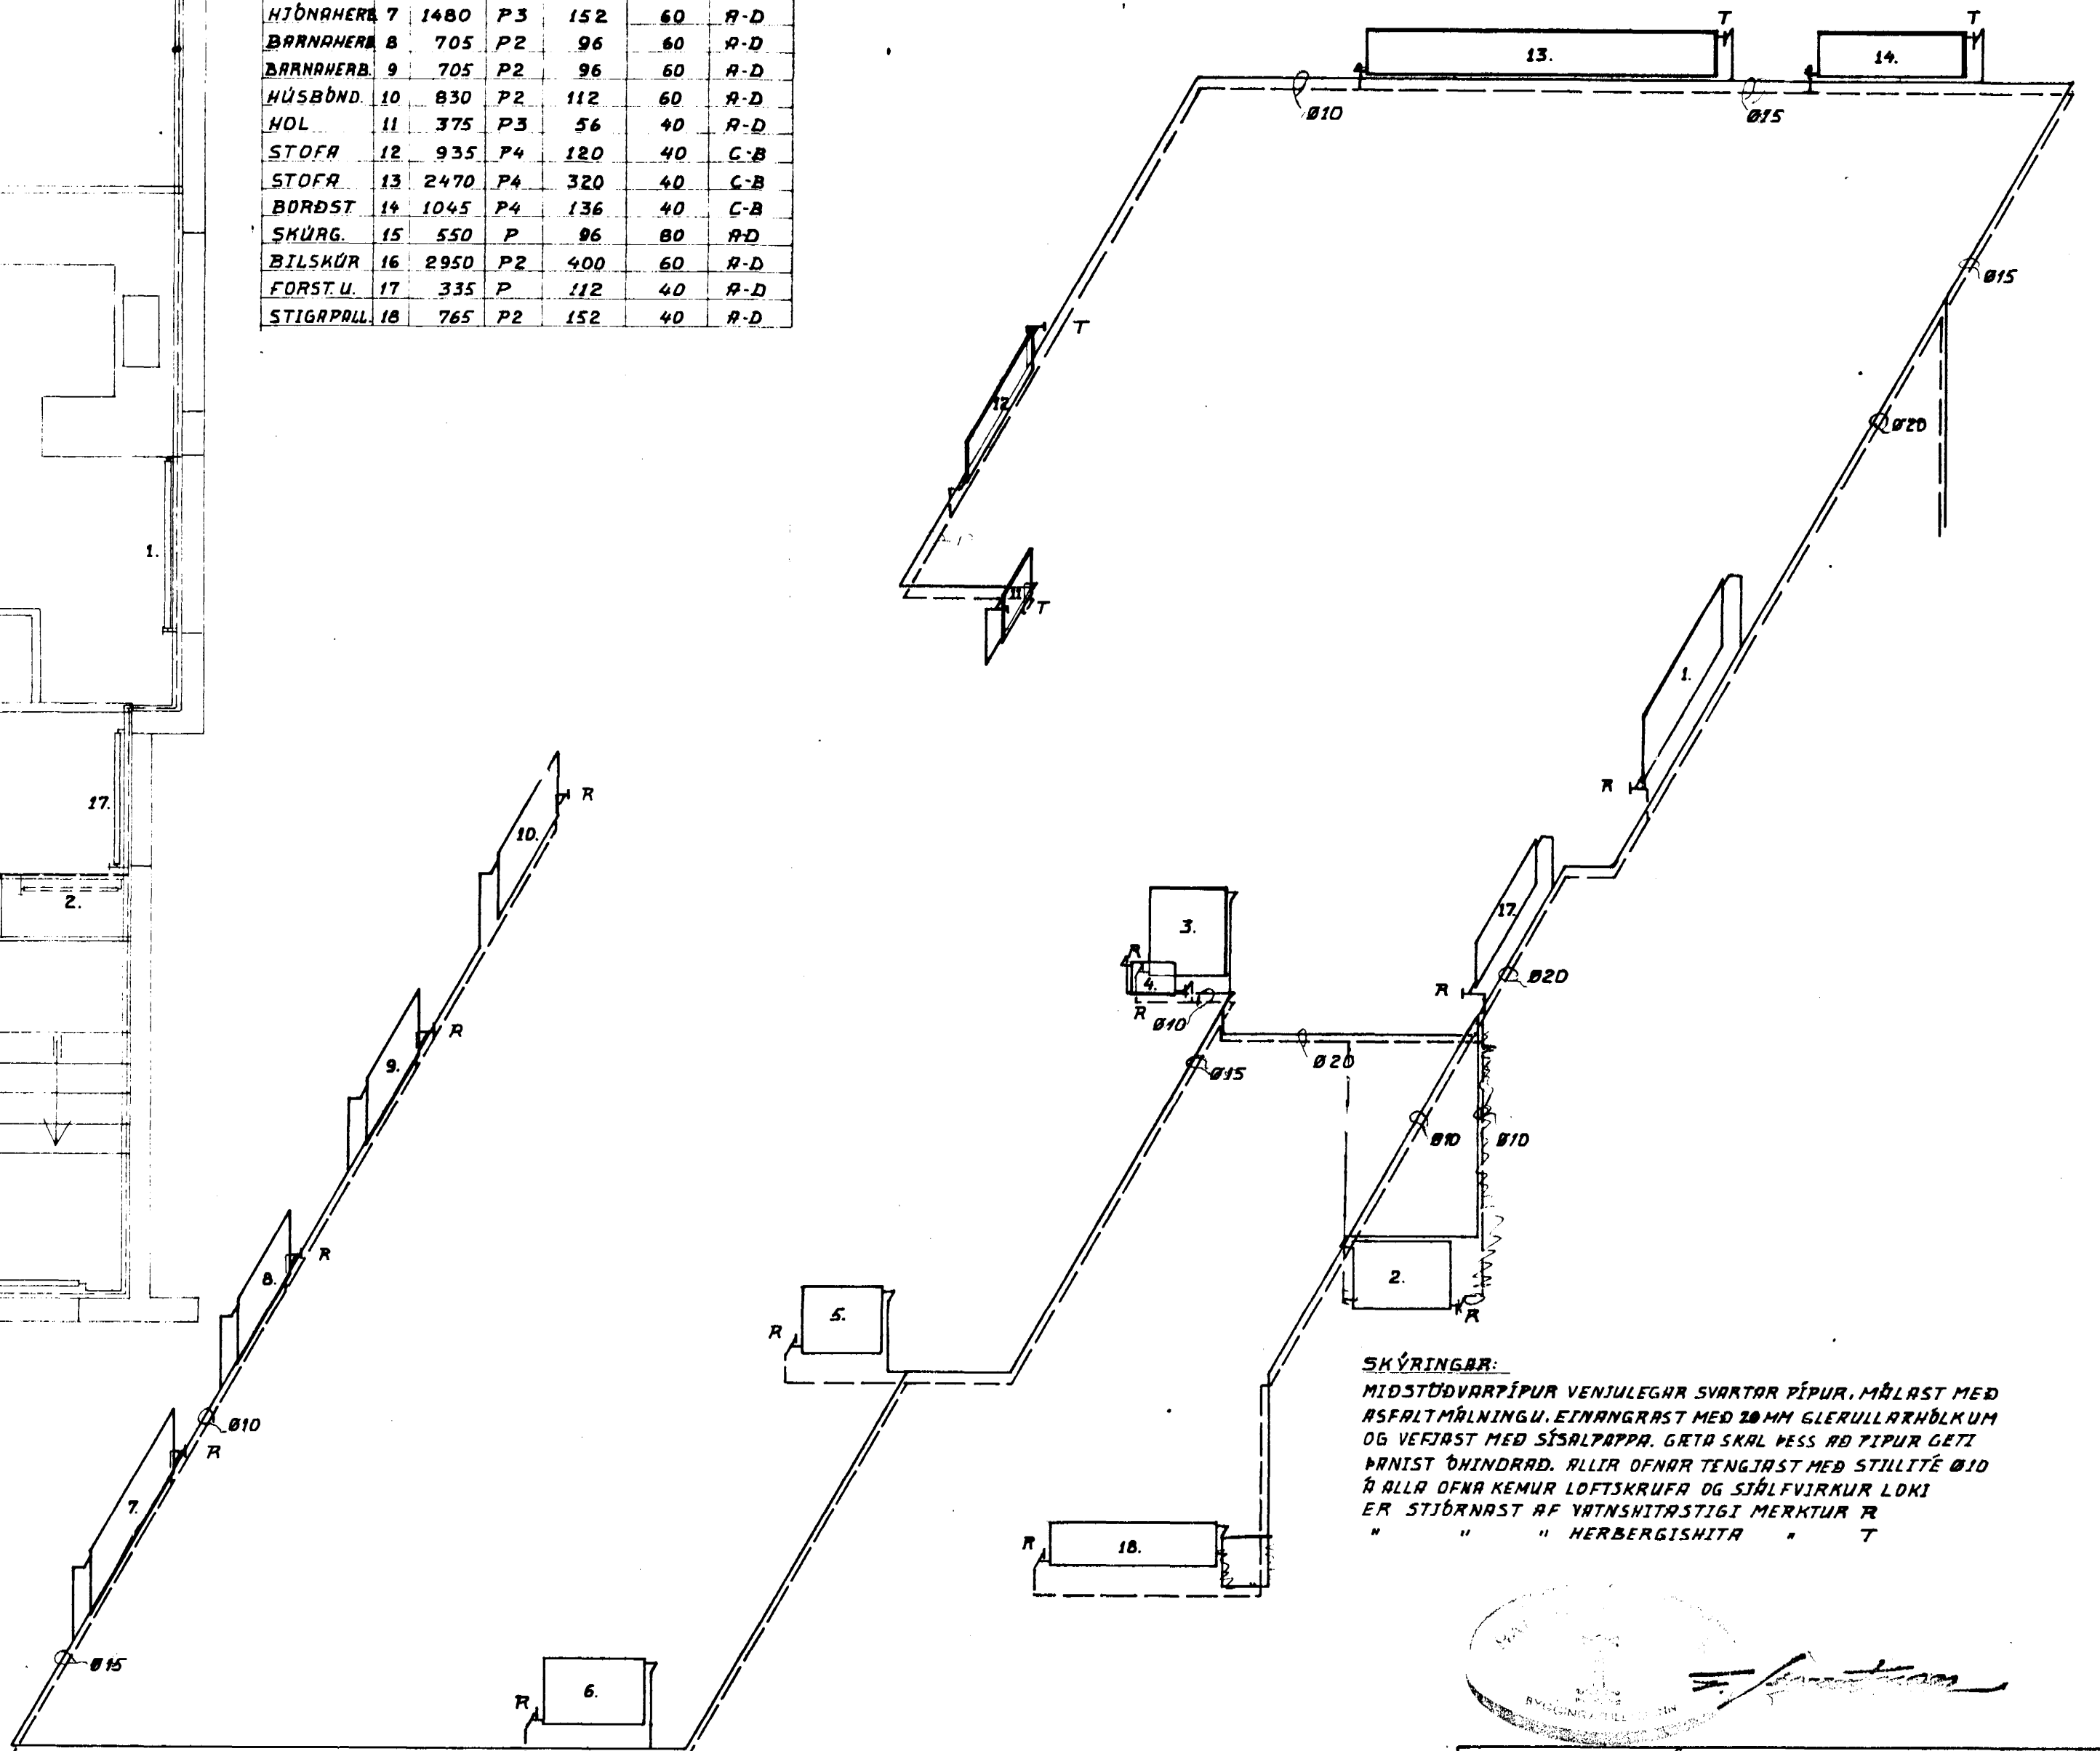

SKÝRINGAR:
 MIDSTÖÐVARPÍPUR VENJULEGHA SVARTAR PÍPUR. MÁLAST MED
 ASFALTMÁLNINGU. EINANGRAST MED 20 MM GLERULLARHÖLKUM
 OG VEJFAST MED SÍSAÞAPPA. GETA SKAL ÞESS AÐ PÍPUR GETI
 ÞANIST ÖNDRAD. ALLIR OFNAR TENGJAST MED STILLITÉ Ø10
 Á ALLA OFNA KEMUR LOFTSKRUFU OG STÁLVIKUR LOKI
 ER STJÓRNAST AF VATNSHITASTIGI MERKTUR R
 " " " HERBERGISHITA " T

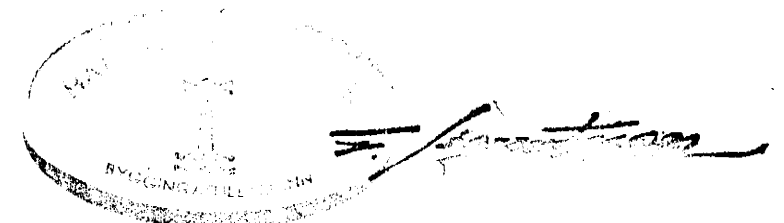

Magnús Haraldsson F.T.E.I.	DAGSETNING ÁGÚST '77
BREIÐVANGUR 58 HÉ	MÆTTING 1:50
HEITALAGNIR 2.HÆÐ GRUNNMYND OG RÚMMYND	7