



Sambýkt á fundi byggingar-  
 nefndar þ. 29.5.1974  
 BYGGINGARLÖGTRÚKIN  
 I HAFNAHIRDI  
 F. Sigmundsson


1677 hefur minn 1978 til kvæðingis með  
 Elva Þorsteinsdóttur og Einar Magnússon  
 þar hefur þetta skilríki verið gefið út  
 og hefur þetta skilríki verið gefið út  
 í Hafnarholti, F. S. S.

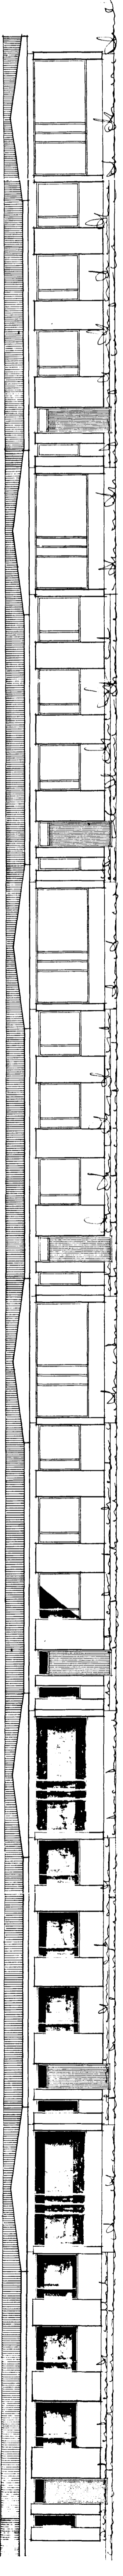


Stofurliðar

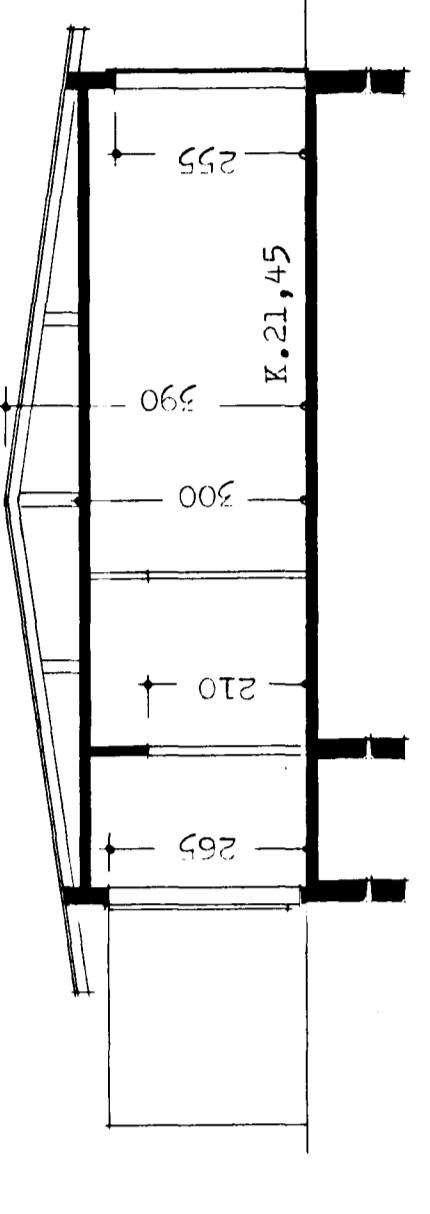


skurður A-A

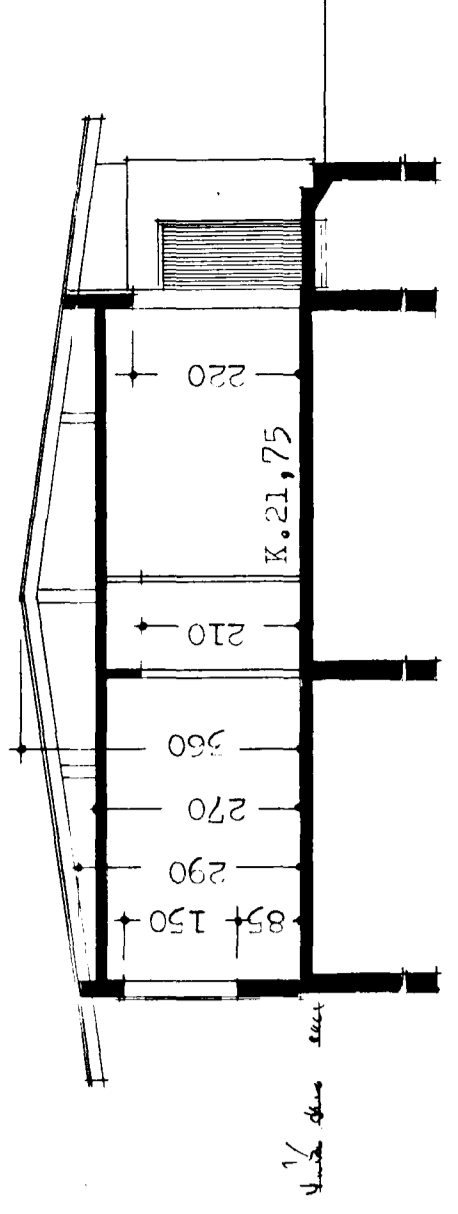


skurður B-B

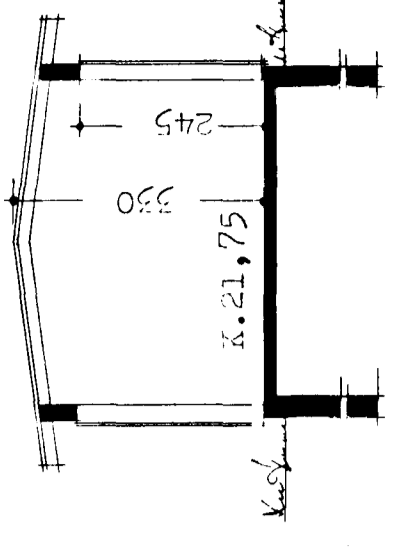


skurður C-C

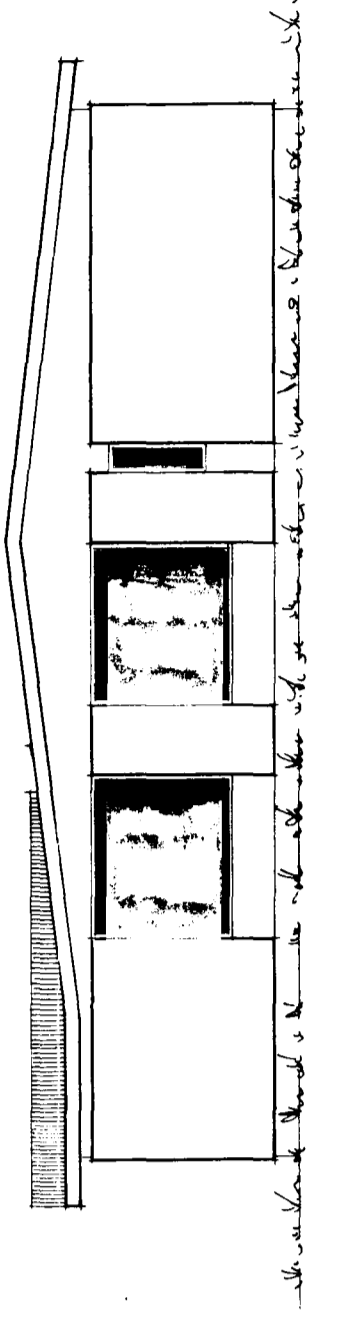

Austurgarfi

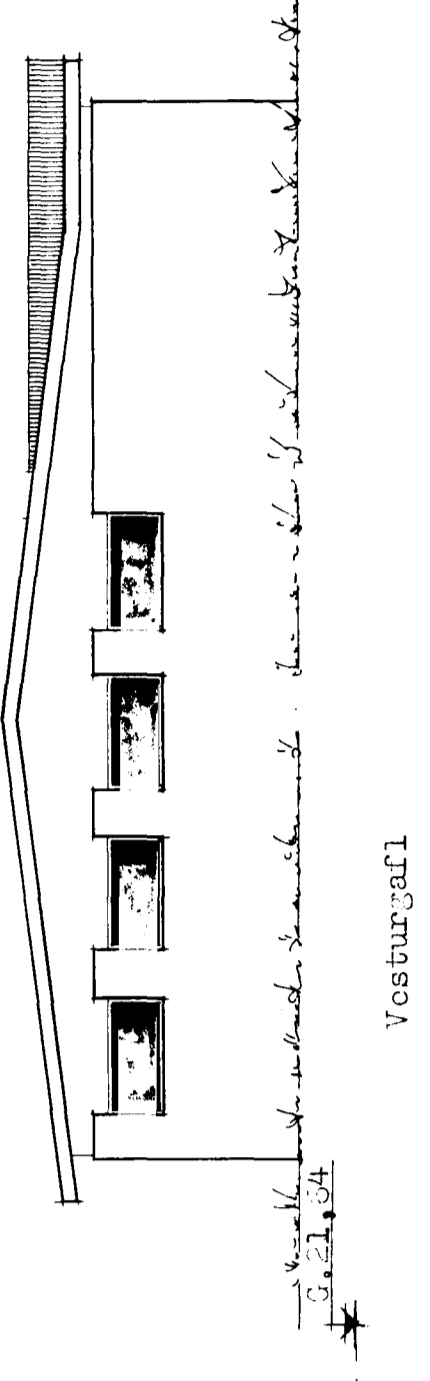

Vesturgarfi

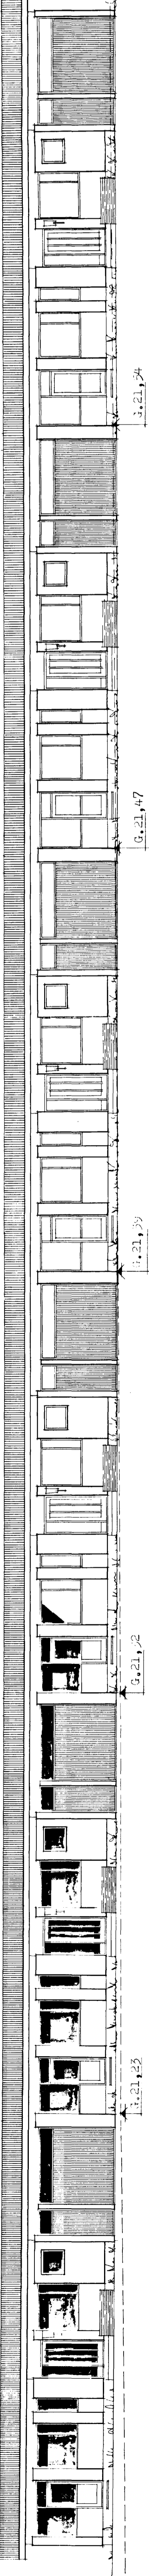

Þorurliðar

*Einar Þorsteinsson*