BREIÐVANGUR Nr. [illegible]

HAFNARFIRÐI M.1:100

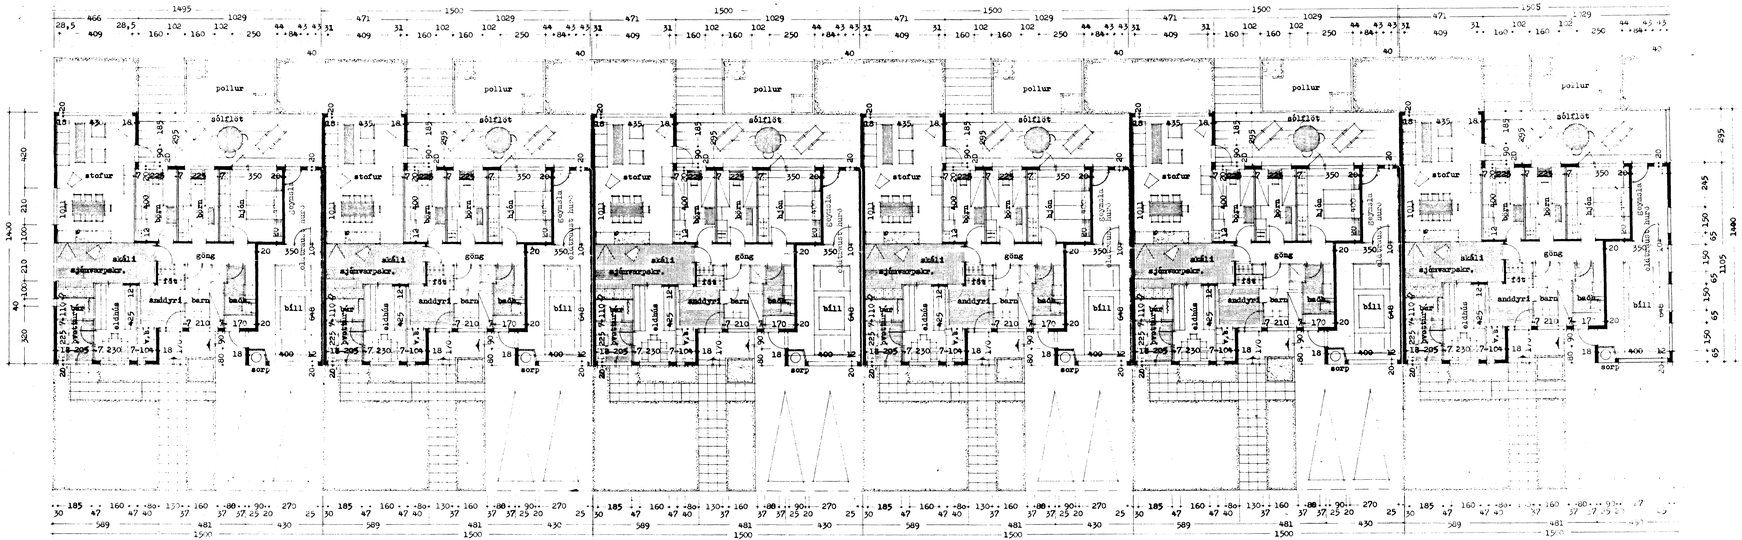

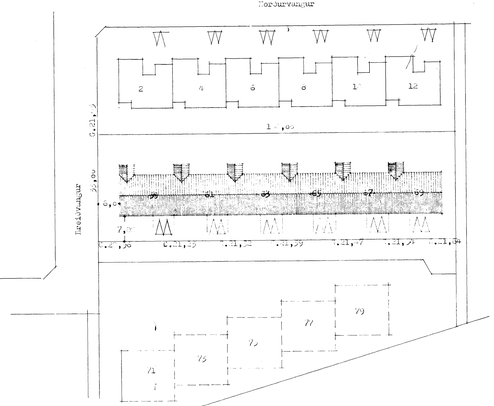

Afstöðumynd 1:500

Flatarmál húss 157,93 m.^{2}

Flatarm. bílsk. og f1. 34,05 m.^{2}

Samþykkt á fundi byggingarnefndar þ. 22.5.1974

BYGGINGAFULLTRÚINN
I HAFNARFIRÐI

Verði leyfið veitt um frí byggingarétt, má [illegible] ekki hefjast fyrr en [illegible] og byggingarleyfi verður ekki afhent fyrr en [illegible]