


FRA HITAVEITU  
SJA TENGIMYND

**SKÝRINGAR:**

- KALT VATN
- - - HEITT
- KALDAVATNSKRANI
- HEITA
- RENNILOKI
- MED SPINDLI UPPUR JÖRD.
- EINSTREYMISLOKI
- VATNSMÆLIR
- GV GARDVATN

PIPUR SKULU EINANGRABAR MED 20mm  
GLERULLARHÖLKUM OG VAFÐAR MED PLASTDÚK  
ALLT EFNI, PIPUR OG FITTINGS SKAL VERA  
GALVANISERAD.  
KERFI SKAL PRÖFA MED KÖLDU VATNI OG  
6 KG/cm<sup>2</sup> ÞRÝSTINGI.  
BALLOFIX RENNILOKAR SEU VID HVERT TÆKI  
EINSTREYMISLOKI VID ÞVOTTAVELAR.  
FRAGANGUR INNTAKS OG LOFTPUÐAR  
SKV FORSKR. VATNSV. R.V.

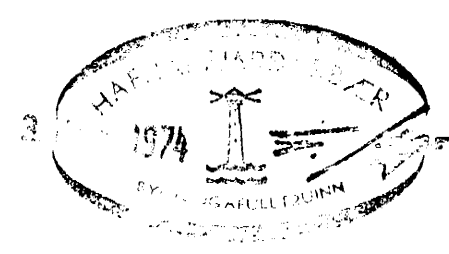

BREIDVANGUR 59	MÆLIKVARÐI ~1:50	VERK 7409	TEIKN NR 7
VATNSLÖGN KERFI	Hannað: <i>[Signature]</i> Teiknað: <i>[Signature]</i>	Yfirfarð: Samb: <i>[Signature]</i>	DAGS JÚNÍ 74
JÓHANN GUNNAR BERGPÓRSSON VERKFR MVFI KÖLDUKINN 9 - HAFNARFIRÐI - Sími 52895	BREYTT		