
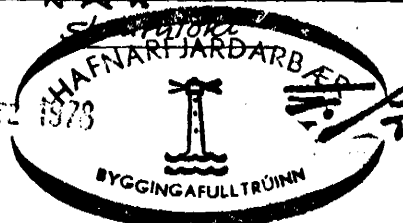


Skematísk tengimynd.

- Pipur að ofnum.
- - - Pipur frá ofnum.
- Kaldarneyzluwp.
- heitarneyzluwp.

Afstöðurnynd: 1. bl.
Frærennslisloagn (í grunn) 2. bl.

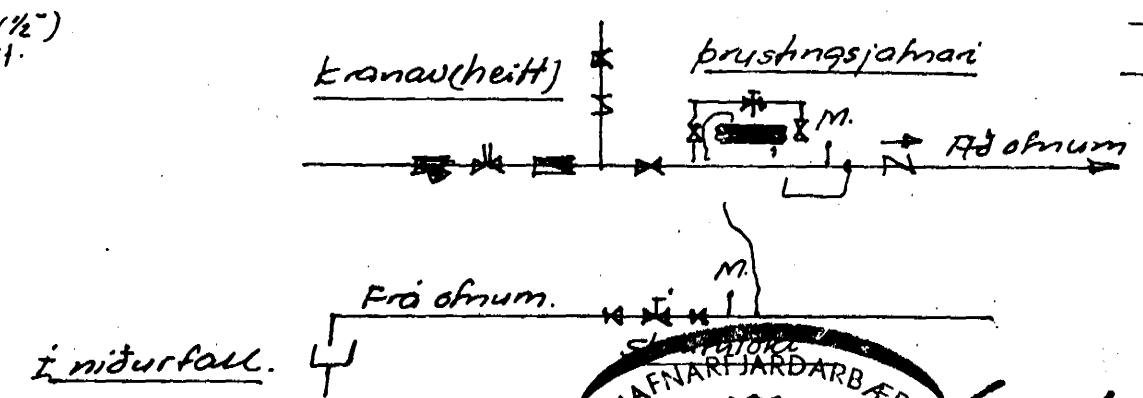

Benedikt B. Sigurdsson vekt.		
Breiðvangur nr. 5, Hf.		
M.	1:50	Hita-Vahs - skoloagn
	febr.	Stads. teekja í Kjallara
	'78	Lagnir í Kjallara.
Nr.	3	Plan. P. Sigurdsson.
	bl.	