


Öll mál eru gefin upp í cm  
 frá fullfrðgöngu gólf.  
 Hæð rofa sé 100 cm, hæð tengla  
 við rofa sé í sömu hæð og rofinn.  
 Hæð tengla sé 18 cm nema í eldhúsi  
 geymslum og þvottah. þar 110 cm.  
 Hæð tengla fyrir sína og sjónvarp  
 sé 18 cm.  
 Hæð dyrasíra sé 130 cm.  
 Hæð veggjósna 155 cm.  
 Pípur séu 5/8" og vír 3x1,5<sup>2</sup>.  
 Máltraumur tengla og rofa sé 10A.  
 nema annars  
 sé gætið

Inntök samþykkt 18.11. 1978  
 f. h. RAEVEITU HAFNARFIJARDAR  
 Filipp Sveinsson

Húsvita nr. 2520 Teikning nr. 503  
 Samþykkt þ. 19. 1. 1978  
 f. h. RAEVEITU HAFNARFIJARDAR  
 Jens Eiríksson  
 Eftirlitmaður rafhlagna

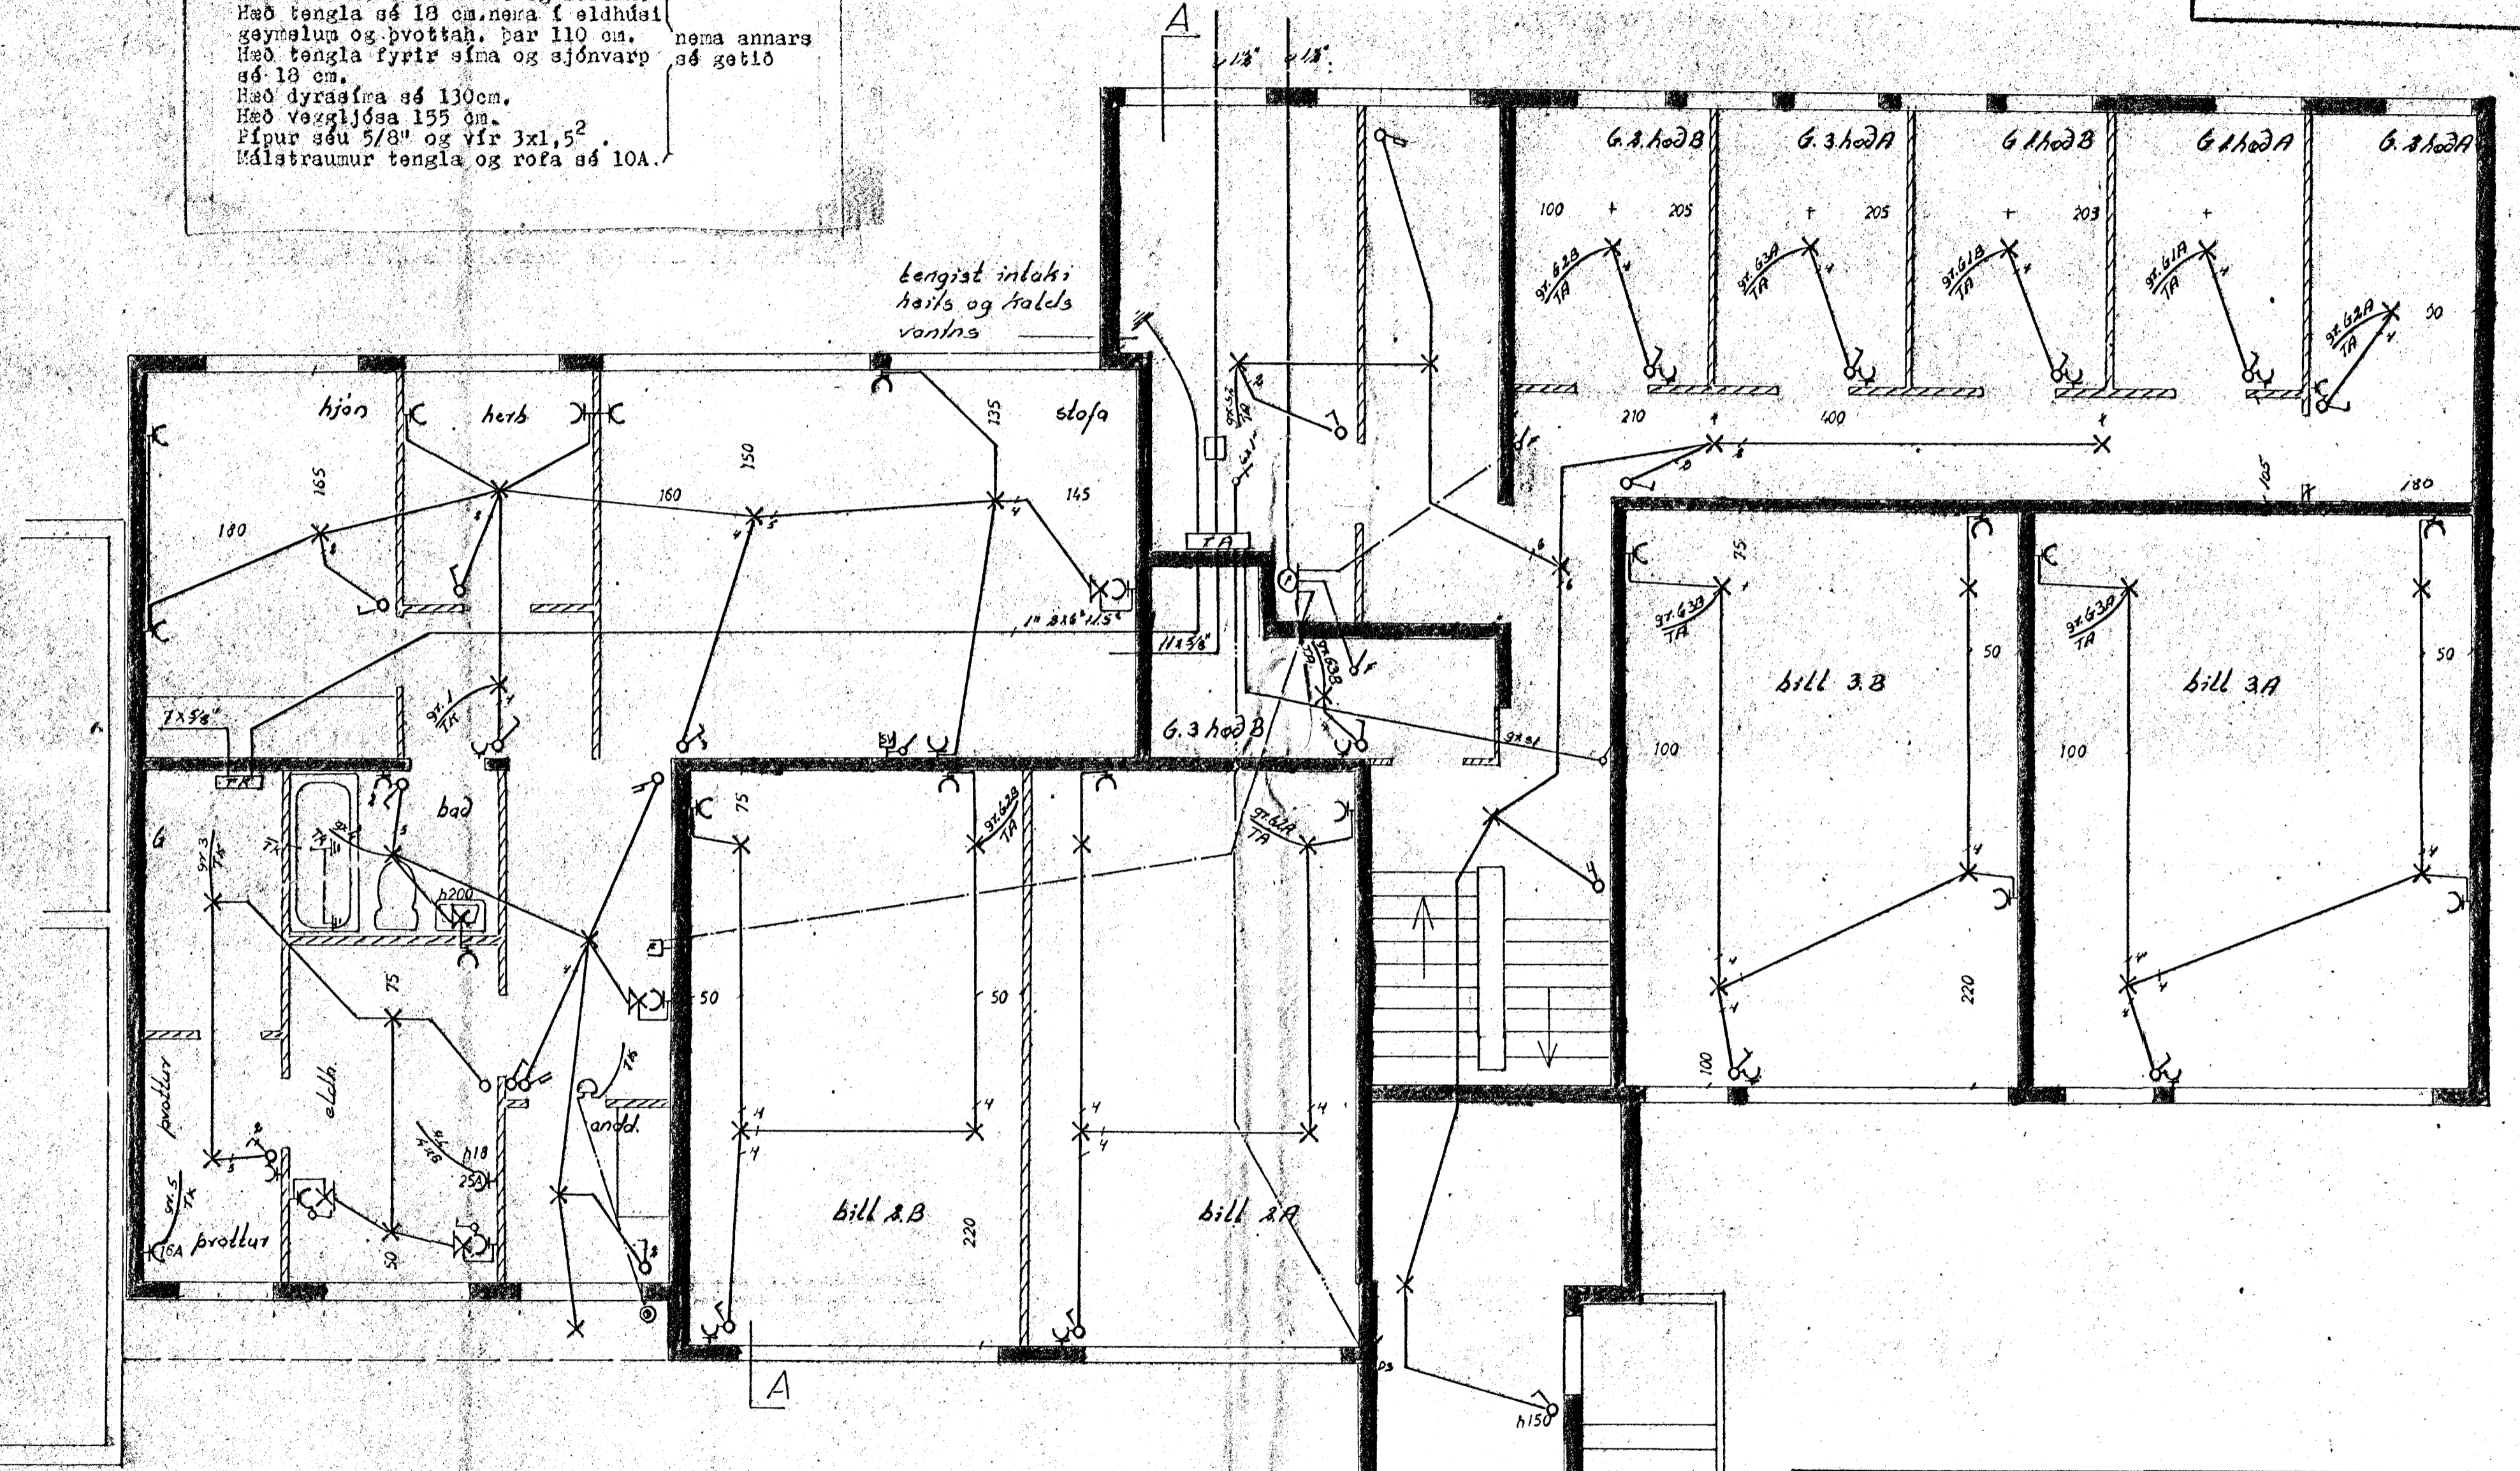

kjallari

BREIÐVANGUR 5			
raflögn		verk: 7709	nº 1/6
kjallari		mál: 1:50	
		dags: nóv. 77	
		Guðmundur Geir Jónsson	
		rafm. tæknifr. 558935	