


Mæt á lífröppum sku.
Sétt kj. Sveinssmár.

k: kambstál k40 r₁ = 2000 kg/cm²
f: Stál 37, slétt í r₁ = 1000 kg/cm².

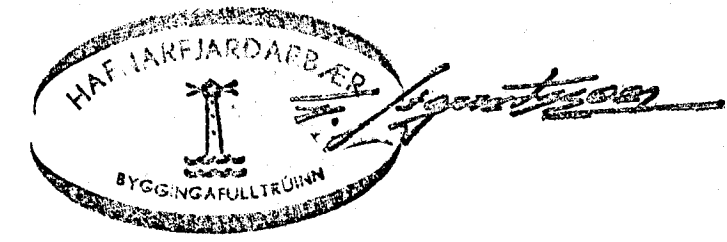

Mest álag á grunn er minna en 2.8 kg/cm².
Sökklaf hula á hraungrjóti vandl. fjöppudu með
-vibrovaltrara-
Í sökklaf og göllplötu, 12cm, notist skipa 5120 nima
sl60 í göllplötu íbúðarhluta kjallara.
Undir göllplötu íbúðar skal setja 11/2 einangrunar-
plast og plastdúki.
Fullingarefni inn í grunn fjárríst vandlega.

Benedikt B. Sigrúðsson		vektf.
Breiðvanganur n. 15: Hf.		
M.	1:50 1:20	Sökklaf
D.	09. 77	"
Nr.	1. bl.	Bm. B. Sigrúðsson