Snið í B6.2

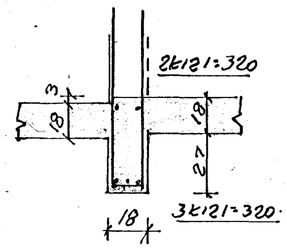

3k12 l=320.

Snið í B5.2

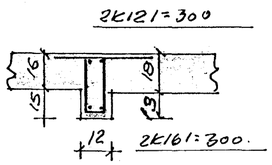

2k16 l=300.

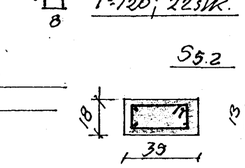

Ly: +8 c/c 10
l=120 ; 22 stk.

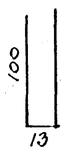

Ly: k8 c/c 20
l=213 ; 8 stk.

S5.2

lóðr. 4k10 l=300
Ly: +8 c/c 15
l=96 ; 18 stk.

Bz.2.

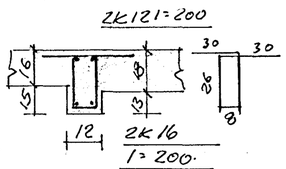

2k16
l=200.

Ly: +8 c/c 12 ; l=120 10 stk.

I sorprennu:
lóðr. 8k8.
Ly: +8 c/c 25.

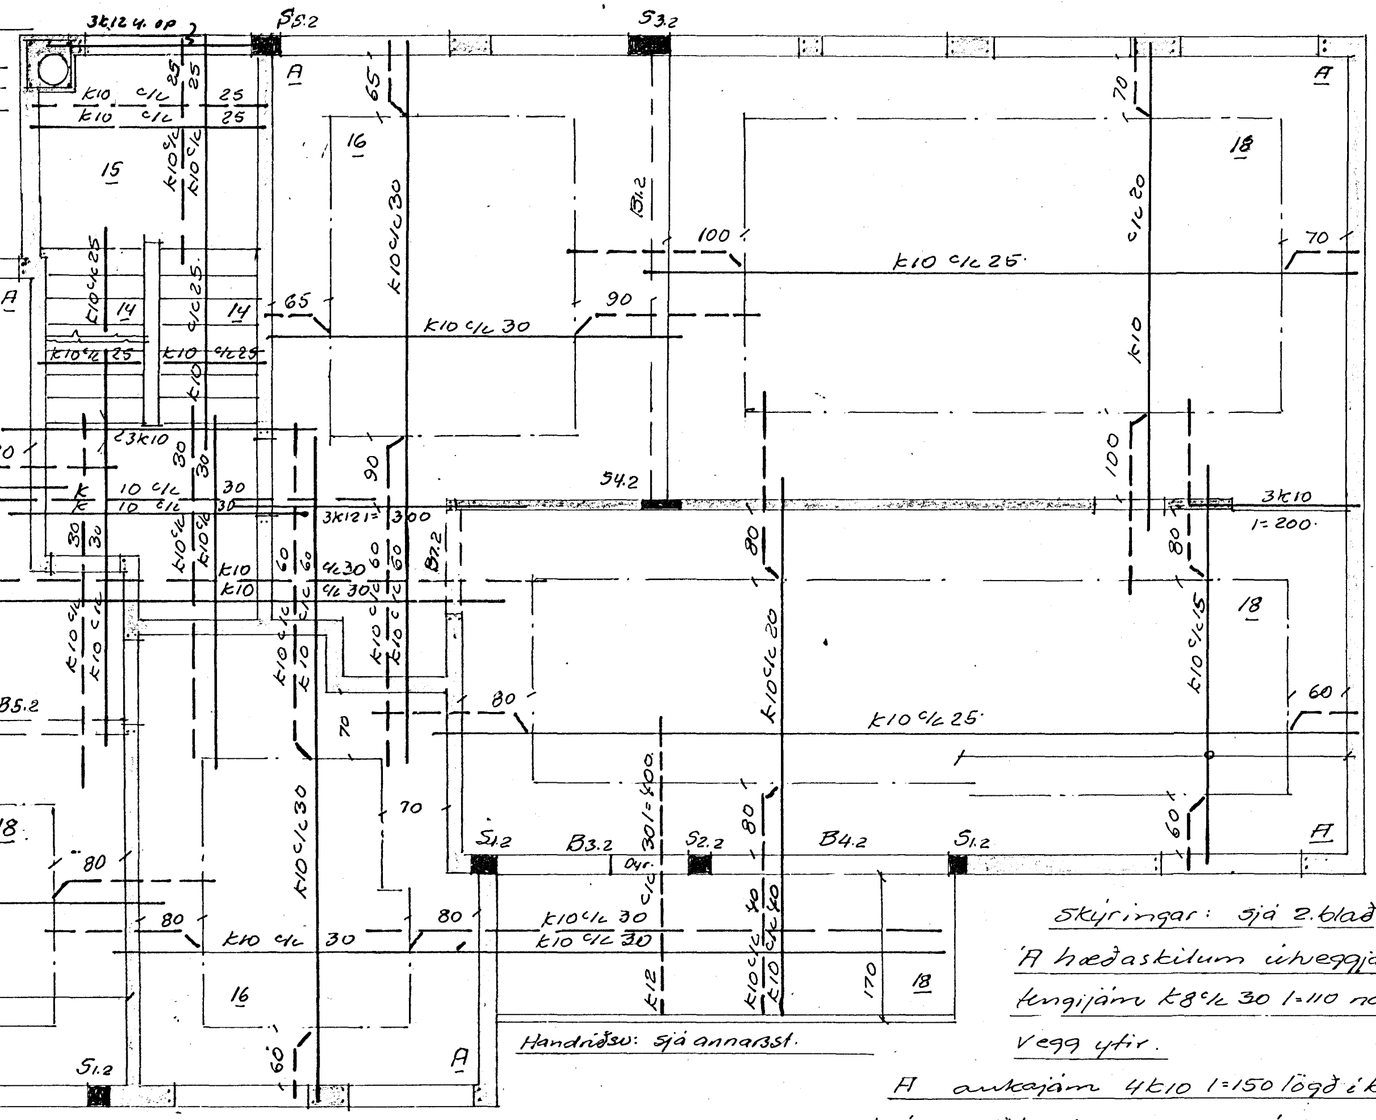

Skýringar: sjá 2. blað.

A hæðaskilum útveggja lögð lóðr. tengijárn k8 c/c 30 l=110 nái 50 upp í vegg ytir.

A aukajárn 4k10 l=150 lögð í kross í báðar brúnir plötu á merktum útthornum.

Í hæðaskil stigahúss - veggja lögð sömu tengi - járn og í útveggi.

S1.2

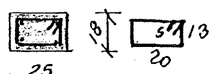

lóðr. 4k10 l=300.
Ly: +8 c/c 15
l=76 ; 18 stk.

S2.2 (S2.2a)

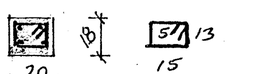

lóðr. 4k10 (4k16) l=300
Ly: +8 c/c 15
l=66 ; 18 stk.

S3.2 (S4.2; svigi gildir)

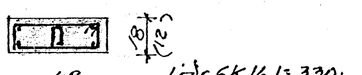

lóðr. 6k16 l=330.
Ly: +8 c/c 18 (12)
l=120 (l=110)
15 stk (22 stk)

V: Veggur 18 cm. Net k10 c/c 20 í vegg lóðr. jám nái 50 ytir plötu. Lár. jám gangi 100 inn í útvegg.

Í handriðsvegg 10 cm leggist net: k8 c/c 16 lóðr. beygð 50 í neðri brún plötu. Lár. k8 c/c 25.

Benedikt B. Sigurðsson verktr.		
Breiðvangur nr. 5; Hf.		
M.	1:50 1:20	Jarðhæð skipa. Loft ytir 2. hæð.
D.	nóv '77	
Nr.	6. bl.	Bm. B. Sigurðsson