


SKÝRINGAR:

- KALT VATN
- - - HEITT
- KALDAVATNSKRANI
- HEITA
- RENNLOKI
- MED SPINDLI UPPUR JÖRD
- EINSTREYMISLOKI
- VATNSMÆLIR
- GV GARDVATN

PIPUR SKULU EINGRADAR MED 20mm GLERULLARHÖLKUM OG VAFÐAR MED PLASTDÚK ALLT EFN. PIPUR OG FITTINGS SKAL VERA GALVANISERAÐ.
 KERFI SKAL PRÖFA MED KÖLDU VATNI OG 6 KG/cm² ÞRYSTINGI.
 BALLOFIX RENNLOKAR SEU VÍÐ HVENT TARI EINSTREYMISLOKI VÍÐ ÞVOTTAVELAR.
 FRAGANGUR INNVIARS OG LOFTPÓÐAR SKY FORSKR. VATNSV. R.V.

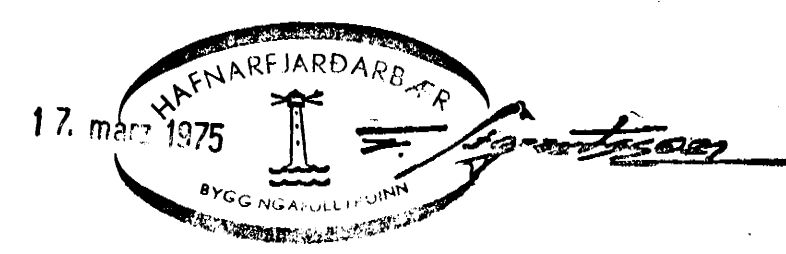

BREIDVANGUR 61	MÆLIKVARÐI ~1:50	VERK 7409	TEIKN NR 7
VATNSLÖGN KERFI	Hanna: <i>[Signature]</i> Tektun: <i>[Signature]</i>	Yfirrit: <i>[Signature]</i> Samp: <i>[Signature]</i>	DAGS JÚNÍ '74
JÓHANN GUNNAR BERGPÓRSSON VERKFR. MVFI KÖLDUKINN 9 - HAFNARFIRÐI - Sími 82905	BREYTT		