


GRUNNMYND 1:50 1. HÆÐ



SKÝRINGAR: SJÁ TEIKN. NR. 2. 0

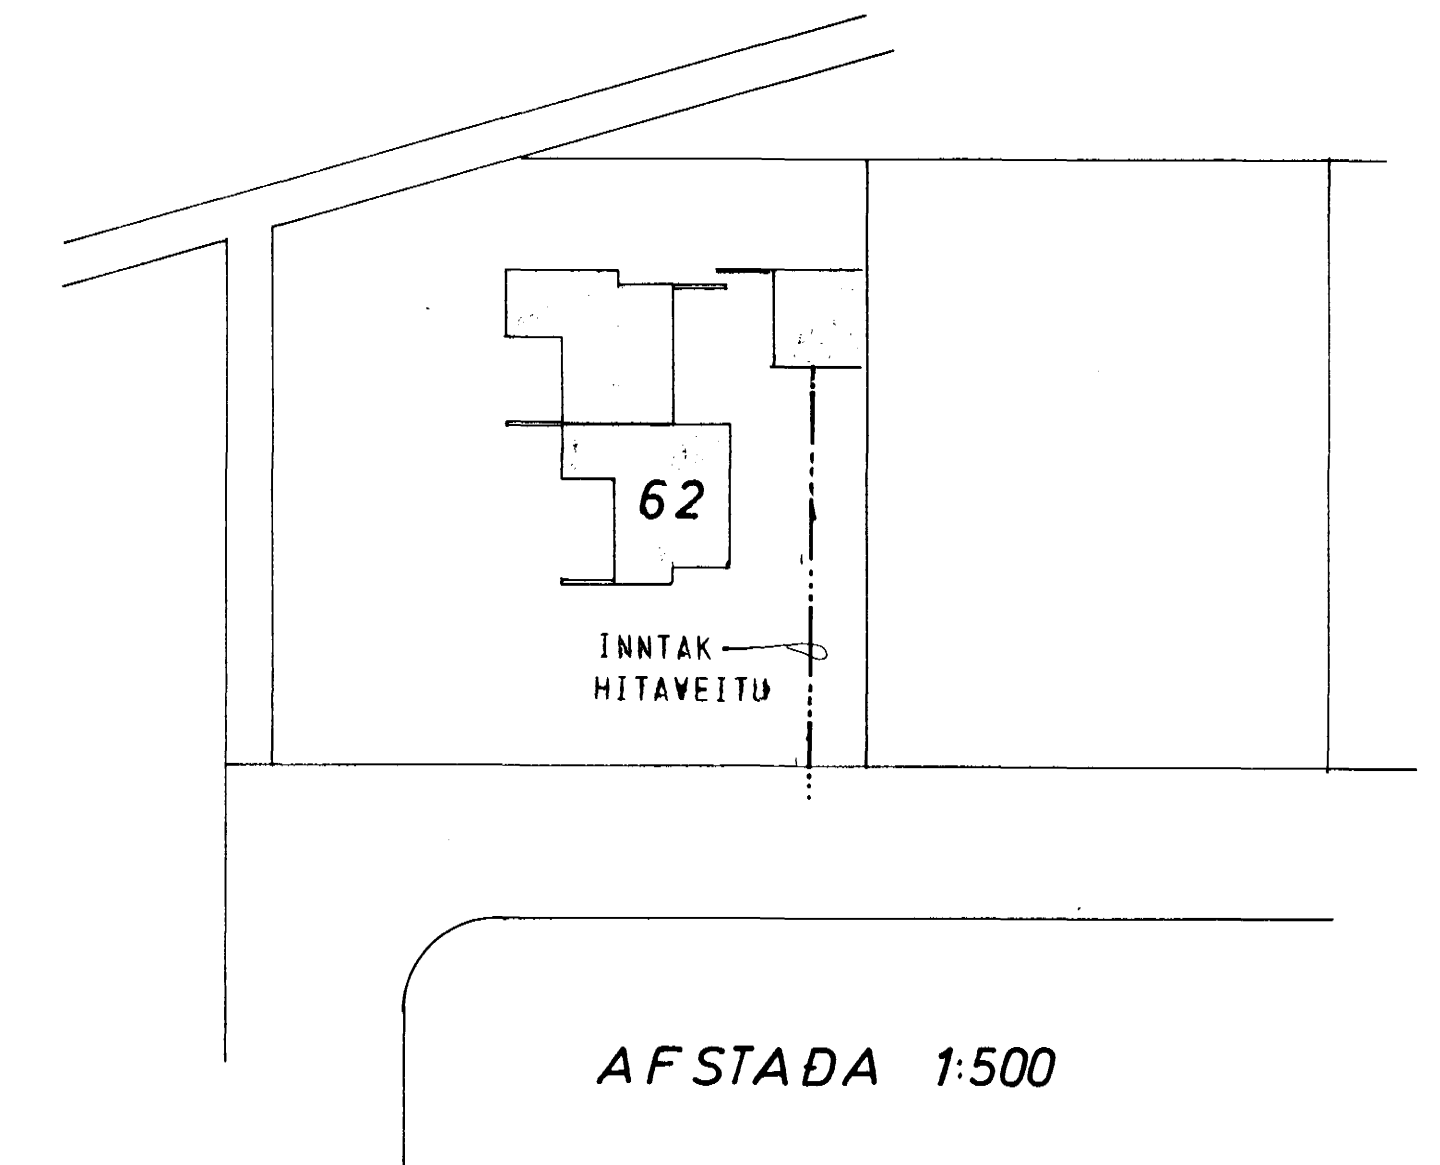

<b>BREIDVANGUR 62</b>	MÆLIKVARÐI 1:50 1:500	VERK 77.10	TEIKN NR 3.1
<b>GRUNNMYND 1.HÆÐ. AFSTADA HITALÖGN</b>	Hannað ✓ Teiknað ✓	Yfirfarið ✓ Samb. ✓	DAGS MÁI '77
<b>JÓHANN GUNNAR BERGPÓRSSON</b> VERKFR. MVFI STRANDGÖTU 11 — HAFNARFIRDI — Sími 53315	BREYTT		