BREIÐVANGUR NR. 59-61-63-65-67-69 M.1:100

HAFNARFIRÐI M.1:100

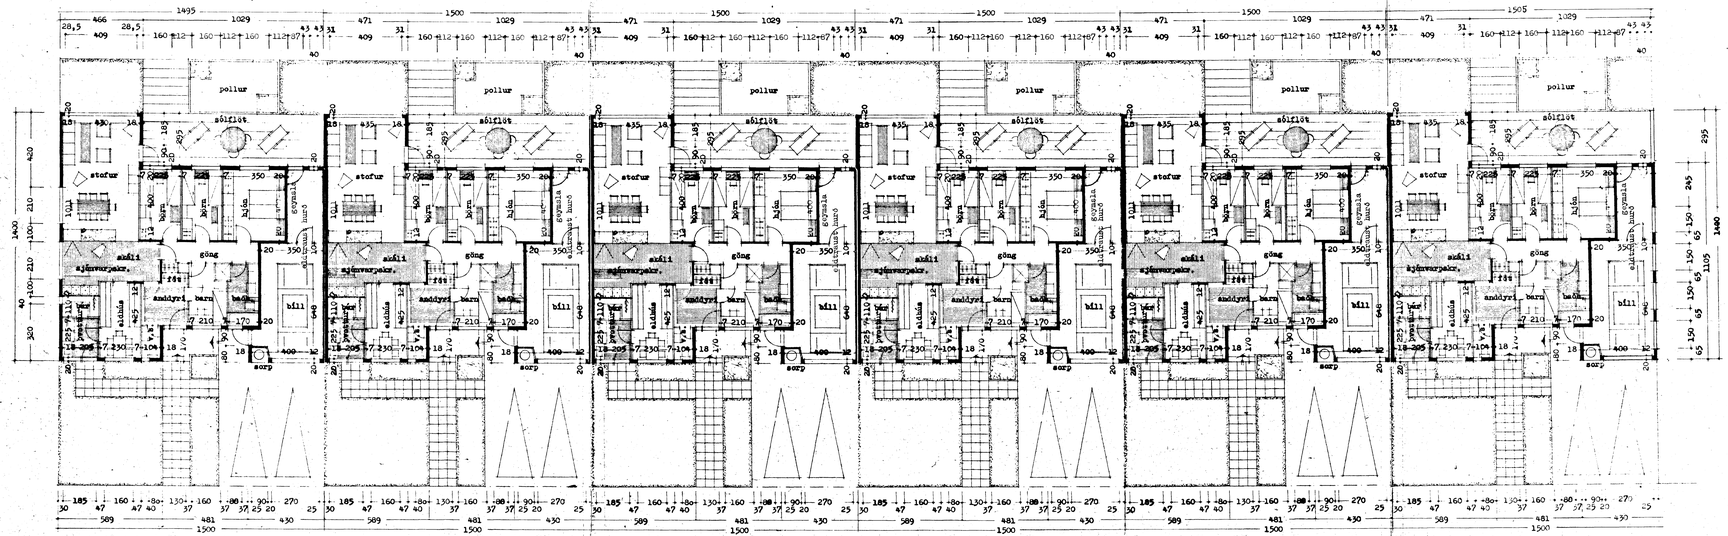

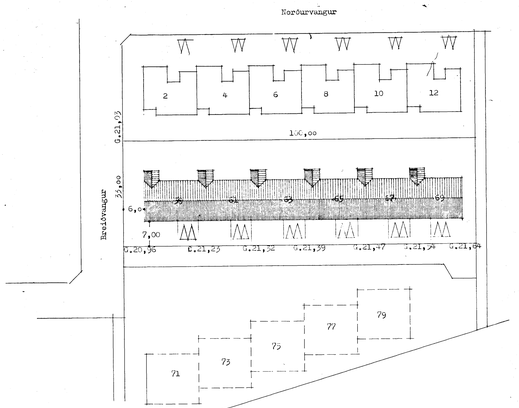

Samþykkt á fundi byggingarnefndar þ. 22.5.1974

BYGGINGARFULLTRÚINN Í HAFNARFIRÐI

Verði hlut eða hlutum úthlutaðrar lóðar eða lóðarhluta, sem afmarkaðir eru á uppdrætti þessum, skipt síðar, skal hver lóð eða lóðarhluti sem skiptist hafa sérstakt aðkomuleyfi frá bæjarverkfræðingi.

Arstöðumynd 1:500

Flatarmál húss 157,43 m.^{2}

Flatarm. bílsk. og fl, 34,05 m.^{2}

Reykjavík 1 gal 1974

Sigurður Þórarinsson