


KERFI ~ 1:50

SKÝRINGAR:

- KALT VATN
- - - HEITT
- KALDAVATNSKRANI
- HEITA
- RENNILOKI
- MED SPINDLI UPPUR JÖRD.
- EINSTREYMISLOKI
- VATNSMÆLIR
- GV GARÐVATN

PÍPUR SKULU EINANGRÐAR MED 20mm GLERULLARHÖLKUM OG VAFÐAR MED PLASTDÚK ALLT EFNI, PÍPUR OG FITTINGS SKAL VERA GALVANISERAÐ.  
 KERFI SKAL PRÖFA MED KÖLDU VATNI OG 6 KG/cm<sup>2</sup> ÞRÝSTINGI.  
 BALLOFIX RENNILOKAR SEU VID HVERT TÆKI EINSTREYMISLOKI VID ÞVOTTAVÉLAR.  
 FRÁGANGUR INNTAKS OG LOFTPÚÐAR SKV. FORSKR. VATNSV. R.V.

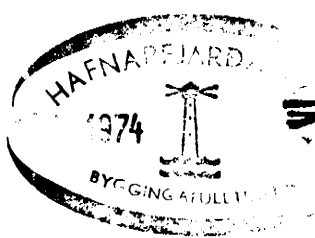

BREIDVANGUR 63	MÆLIKVARÐI ~1:50	VERK 7409	TEIKN NR 7
VATNSLÖGN KERFI	Hannað: ÞS Teiknað: [signature]	Yfirfarið: Samb: [signature]	DAGS JÚNÍ '74
JÓHANN GUNNAR BERGÞÓRSSON VERKFR MVFI KÖLDUKINN 9 - HAFNARFIRÐI - Sími 52895	BREYTT		