


I. HÆÐ, GRUNNMYND

1 : 50

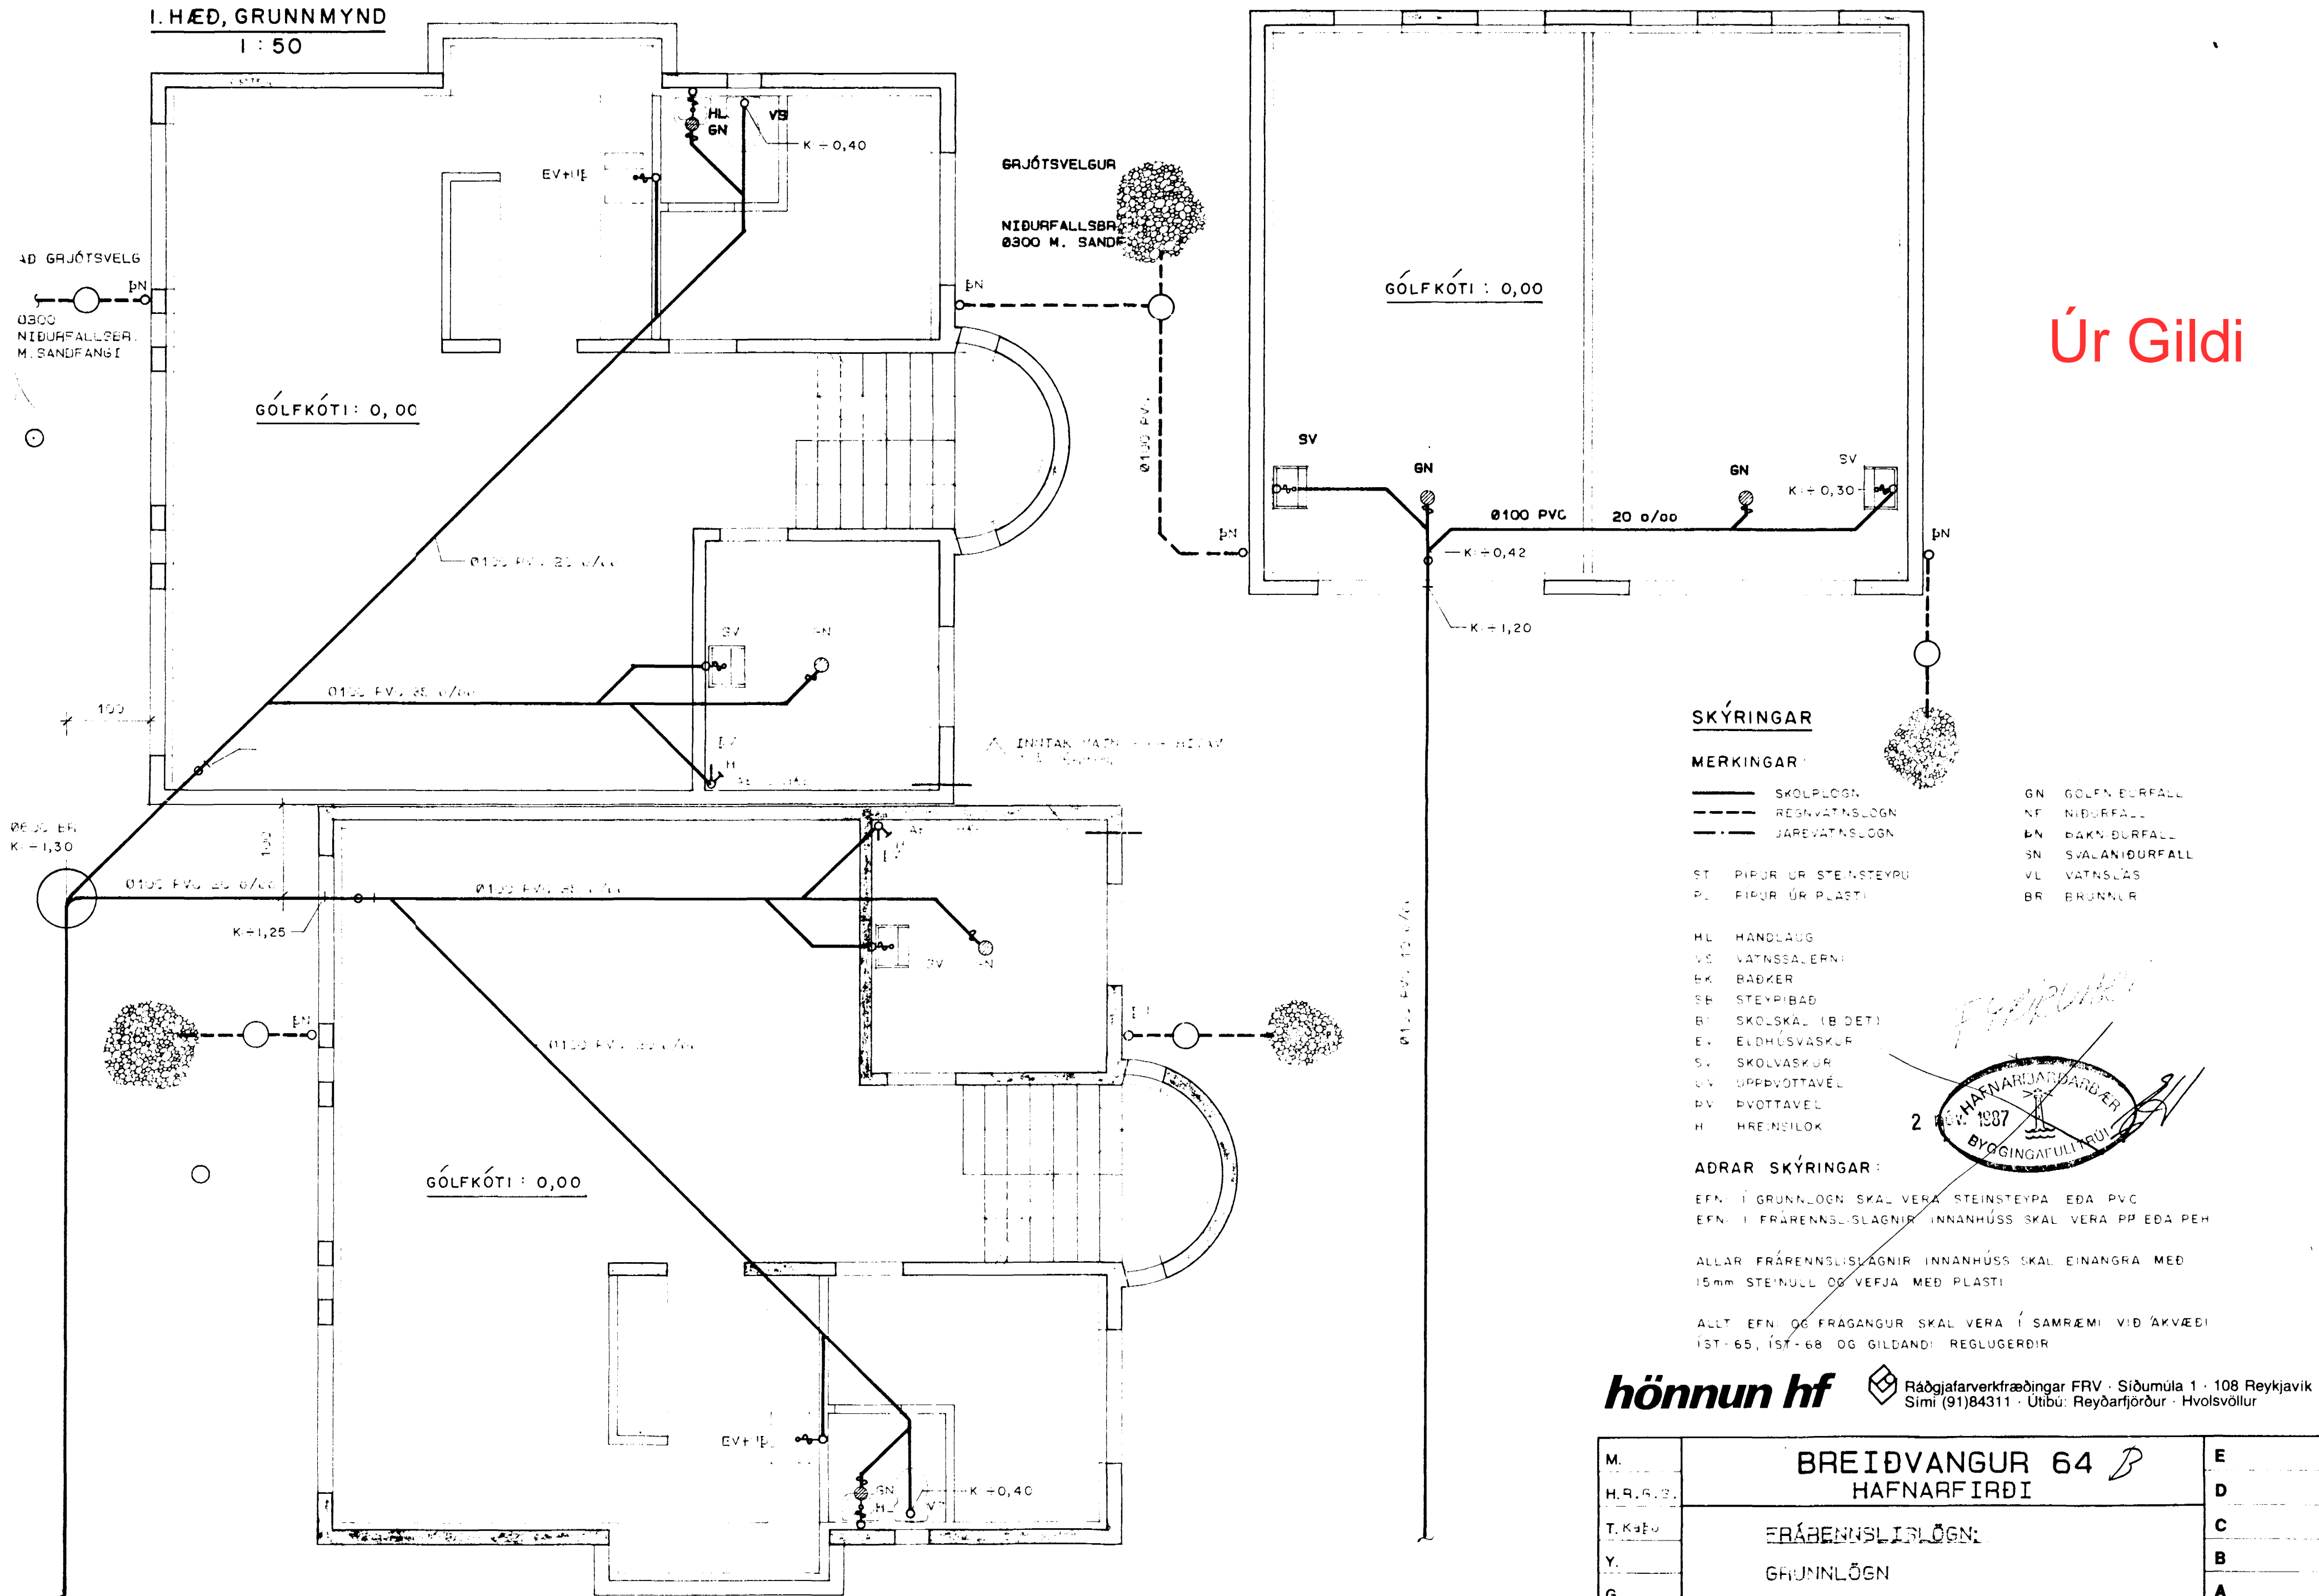

Úr Gildi

SKÝRINGAR


MERKINGAR

- SKOLPLOGN
- - - REGNVATNSLOGN
- · - · - JAREVATNSLOGN
- ST PÍPUR ÚR STEINSTEYPU
- PL PÍPUR ÚR PLASTI
- GN GOLFURFALL
- NF NIDURFALL
- BN BAKNIDURFALL
- SN SVANIDURFALL
- VL VATNSLÁS
- BR BRUNNUR

- HL HANDLAUG
- VS VATNSSALERN
- EK BÆKKER
- SB STEYRIBAD
- BI SKOLSKAL (B DET)
- EV ELDHÚSVASKUR
- SV SKOLVASKUR
- UV UPPÞVOTTAVEL
- PV ÞVOTTAVEL
- H HREINSILOK

ADRAR SKÝRINGAR:

EFN Í GRUNNLOGN SKAL VERA STEINSTEYPA EÐA PVC  
 EFN Í FRÁRENSLSLAGNIR INNAHÚSS SKAL VERA PP EÐA PEH  
 ALLAR FRÁRENSLSLAGNIR INNAHÚSS SKAL EINANGRA MED  
 15mm STEINULL OG VEFJA MED PLASTI  
 ALLT EFN OG FRAGANGUR SKAL VERA Í SAMRÆMI VID ÁKVÆÐI  
 ÍST-65, ÍST-68 OG GILDANDI REGLUGERÐIR

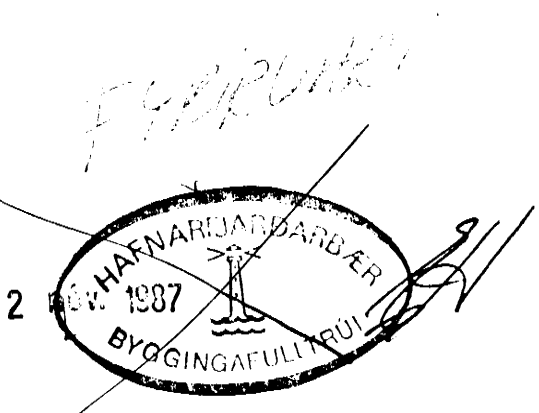

**hönnun hf** Ráðgjafarverkfræðingar FRV · Síðumúla 1 · 108 Reykjavík  
 Sími (91)84311 · Útibú: Reyðarfjörður · Hvalsvíllur

M.	BREIÐVANGUR 64 B	E
H.R.G.B.	HAFNARFIRÐI	D
T.K.É.Þ.	FRÁRENSLSLÖGN:	C
Y.	GRUNNLOGN	B
G.		A
DAGS	12/87	87.398-201