

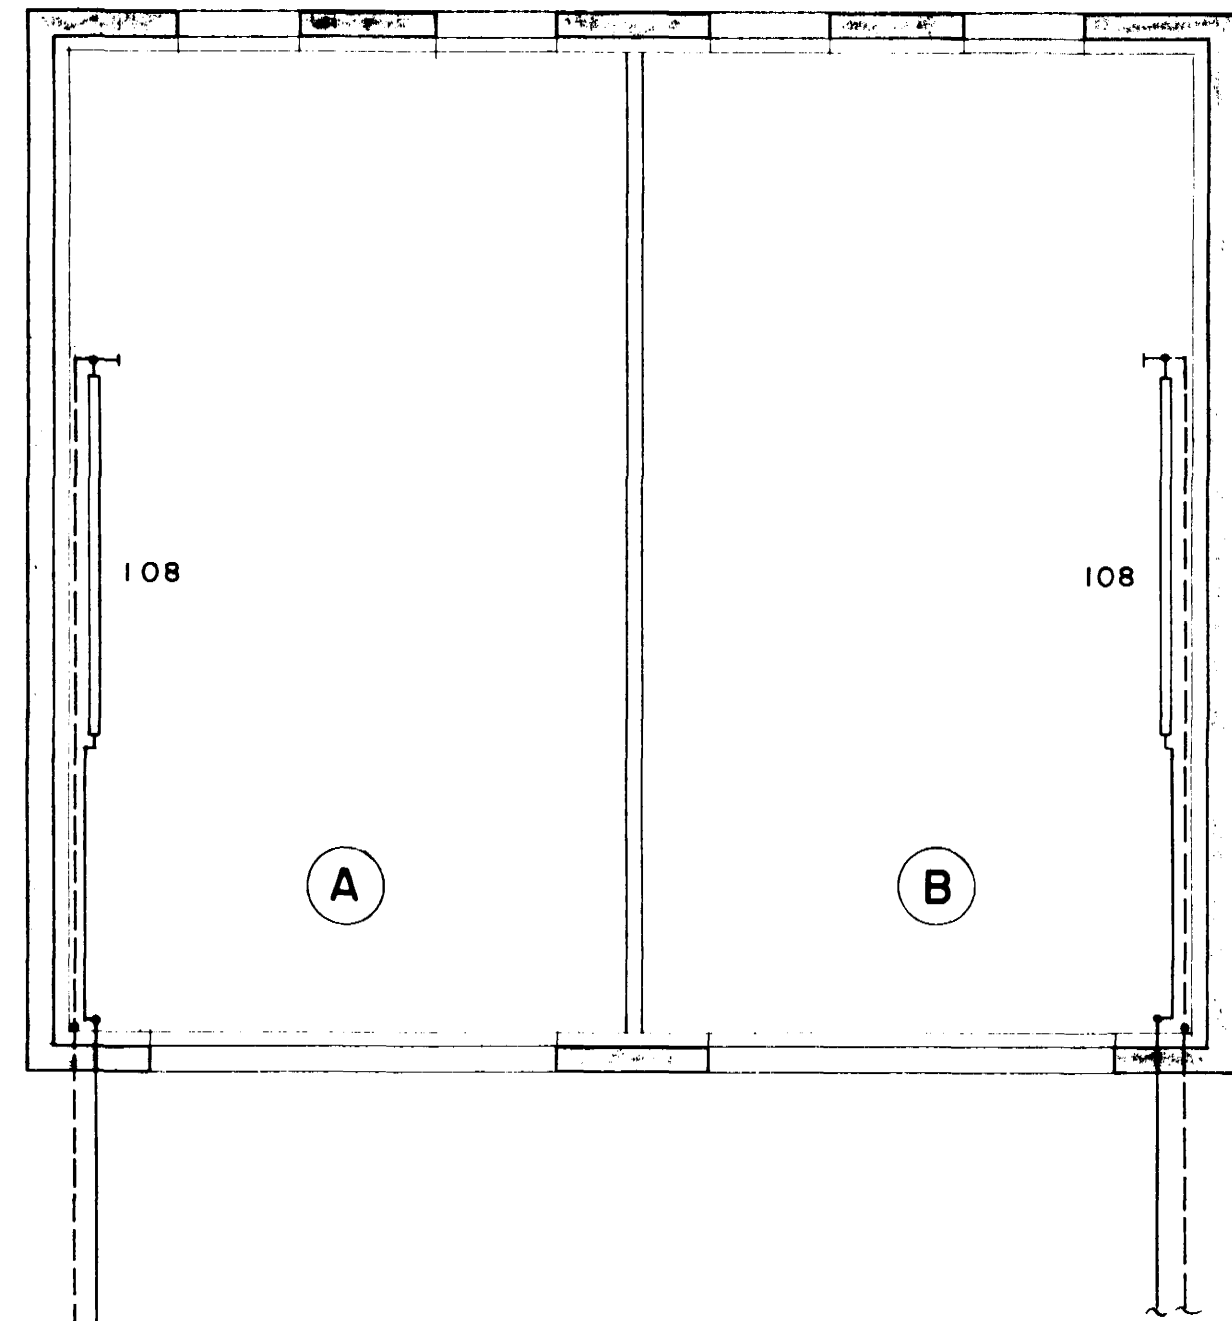


I. HÆÐ, GRUNNMYND

1 : 50

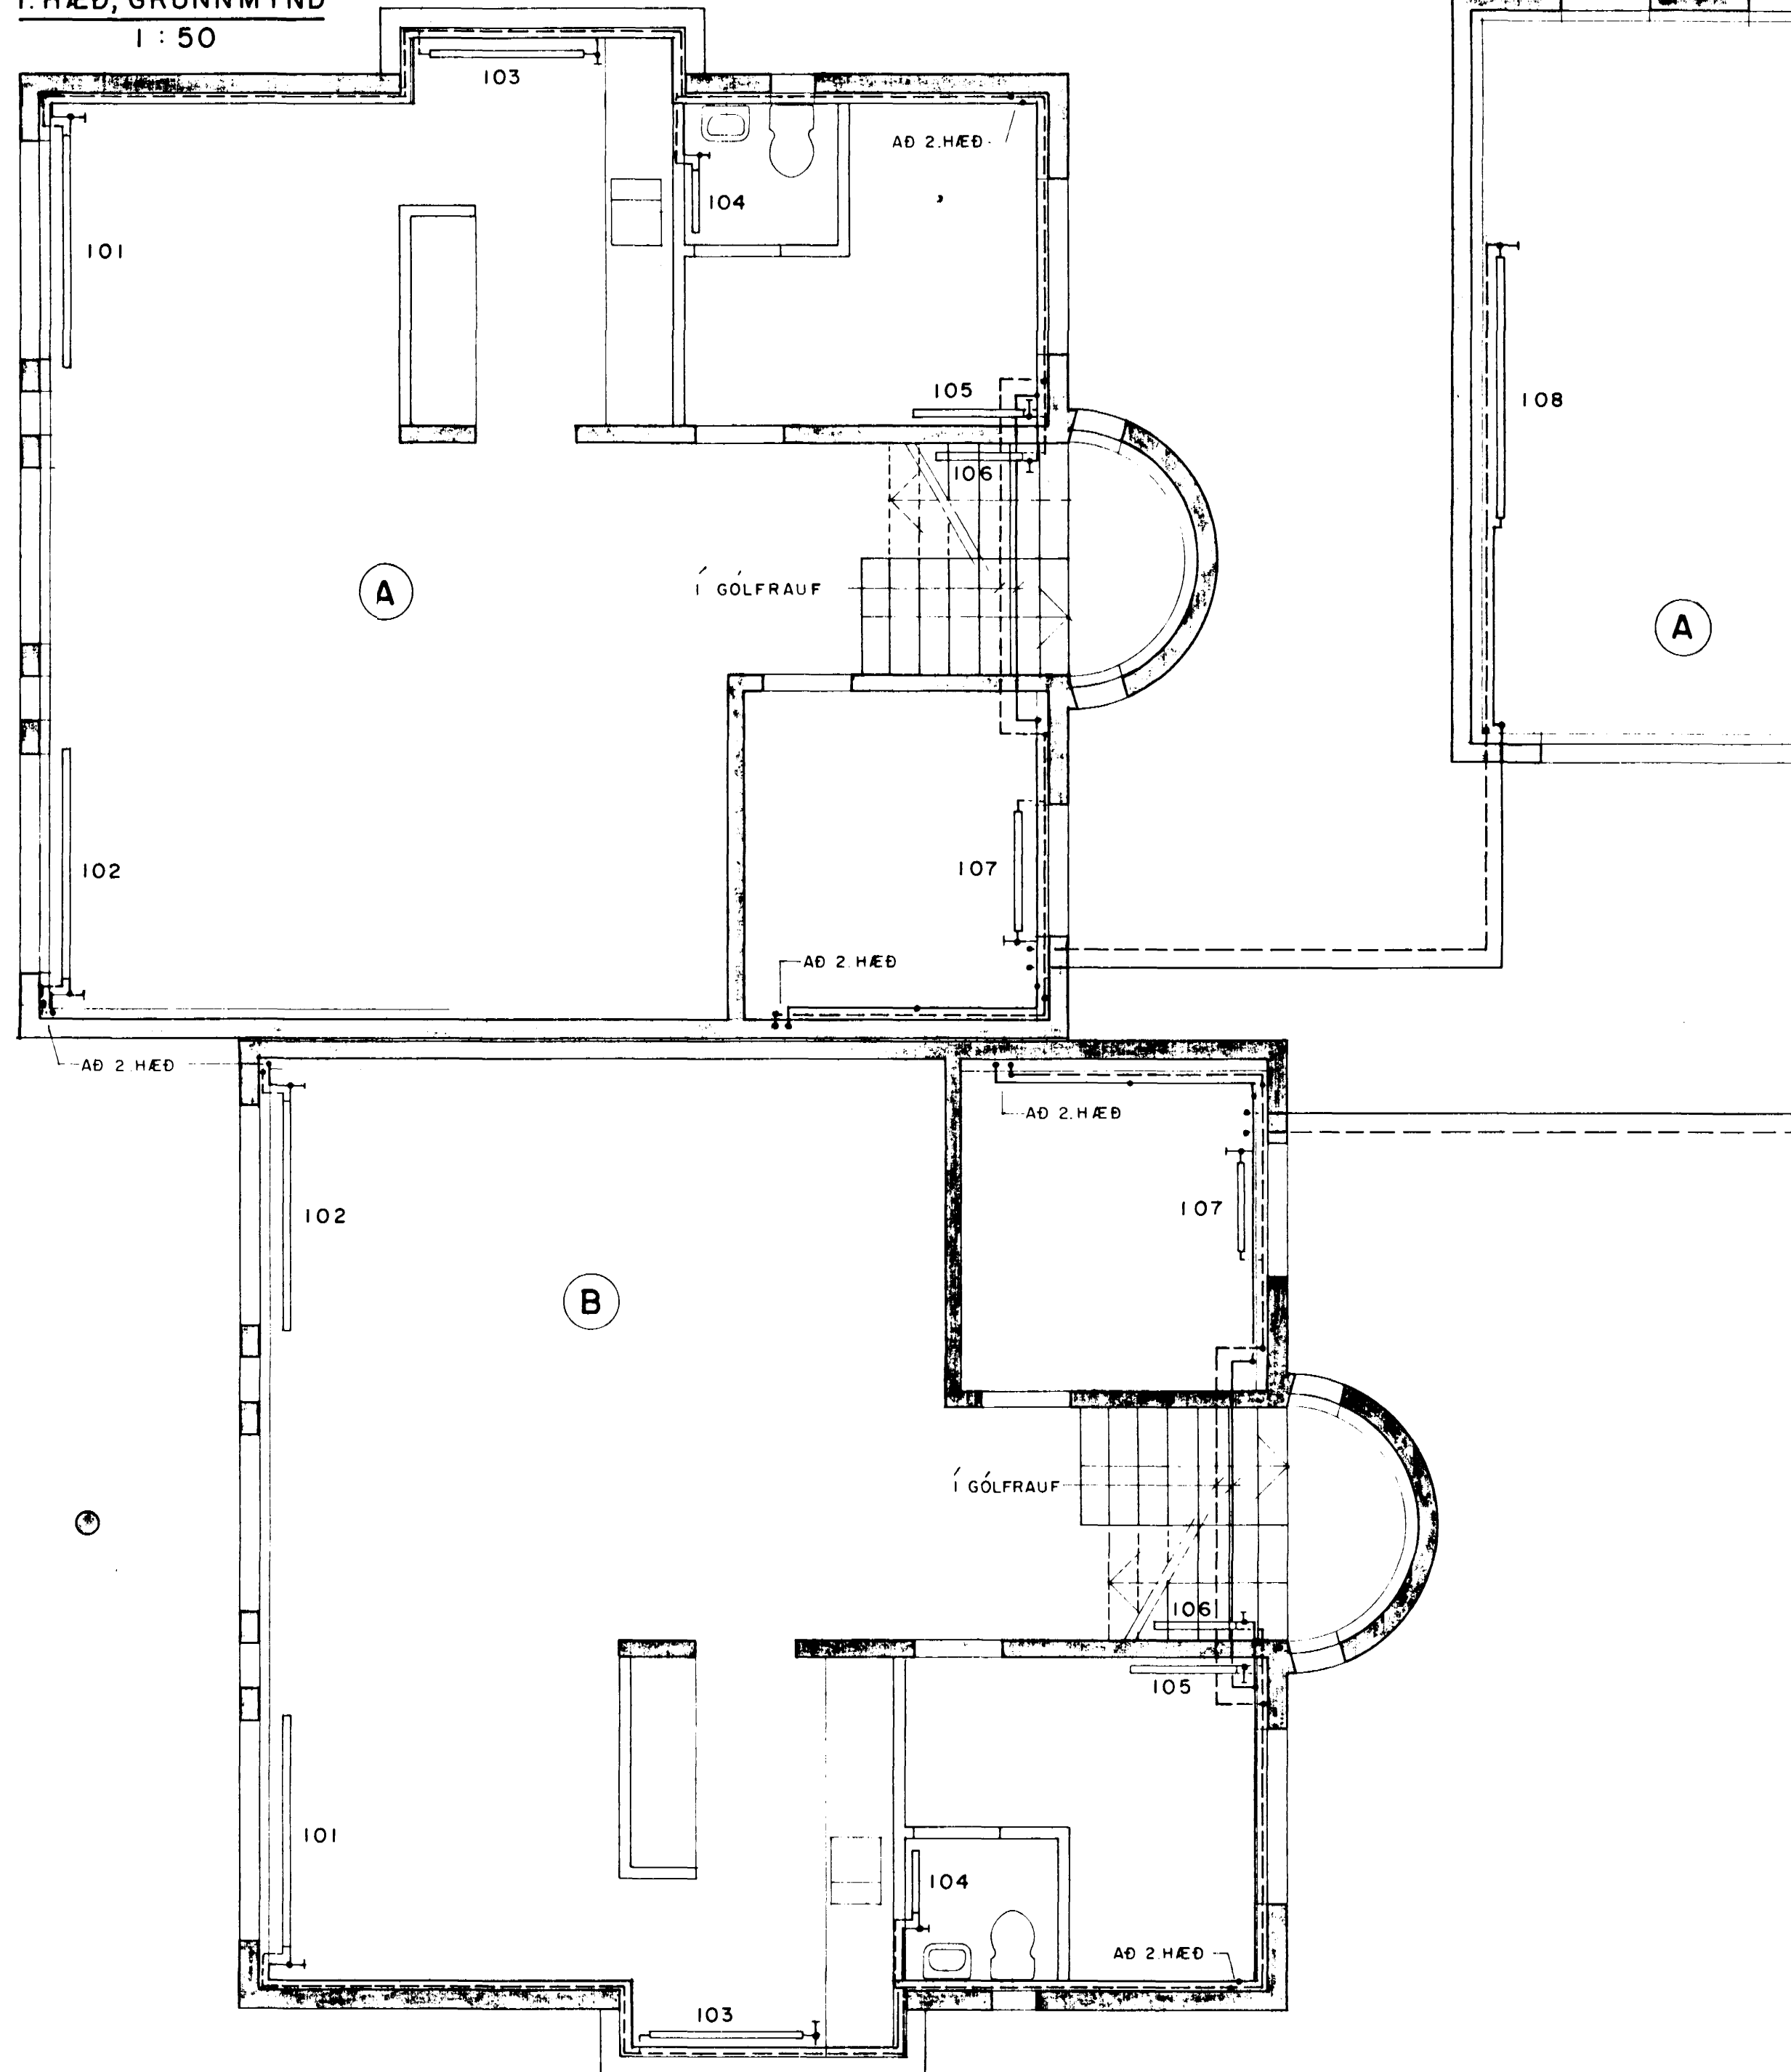

TENGIGRIND - TÁKNMYND

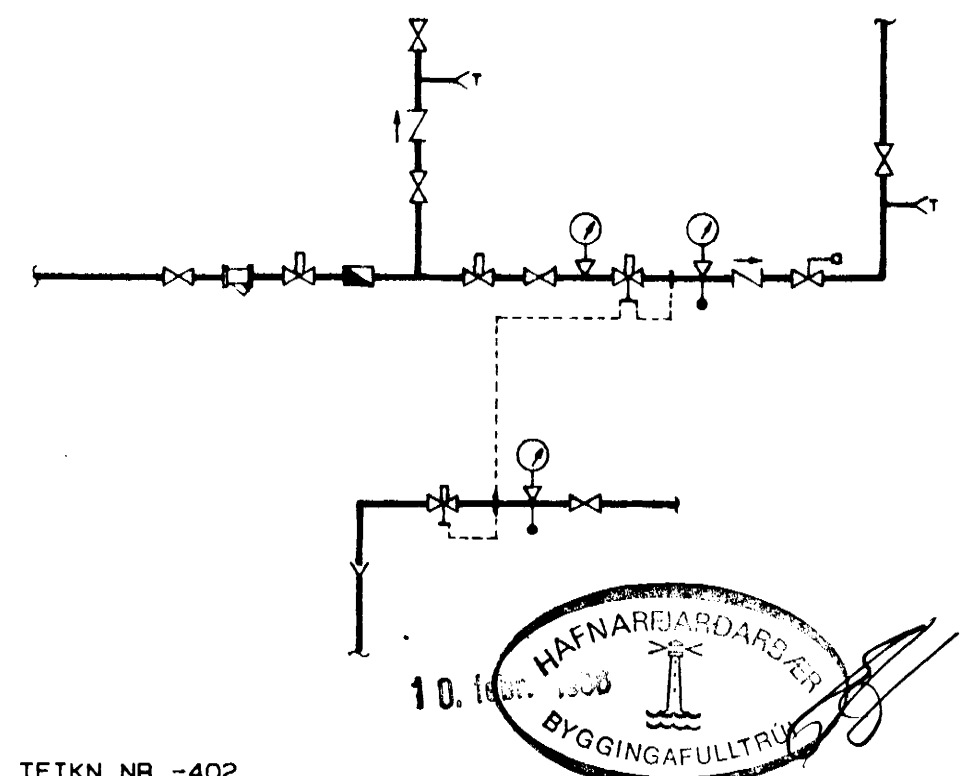

SKÝRINGAR SJÁ TEIKN.NR. -402

hönnun hf Ráðgjafarverkfræðingar FRV · Síðumúla 1 · 108 Reykjavík
Sími (91)84311 · Útibú: Reyðarfjörður · Hvalsvíllur

| | | |
|--------------|----------------------|-------------|
| M. | BREIÐVANGUR 64B | E |
| H.R.G.S. | HAFNARFIRÐI | D |
| T. Kaþo | HI TAKERI: | C |
| Y. | 1. HÆÐ, GRUNNMYND | B |
| G. 81-43 | | A |
| DAGS 1987 | SAMP Din Signatur | MKV 1:50 |
| | | 87.398-401 |