


2. HÆÐ, GRUNNMYND

1:50

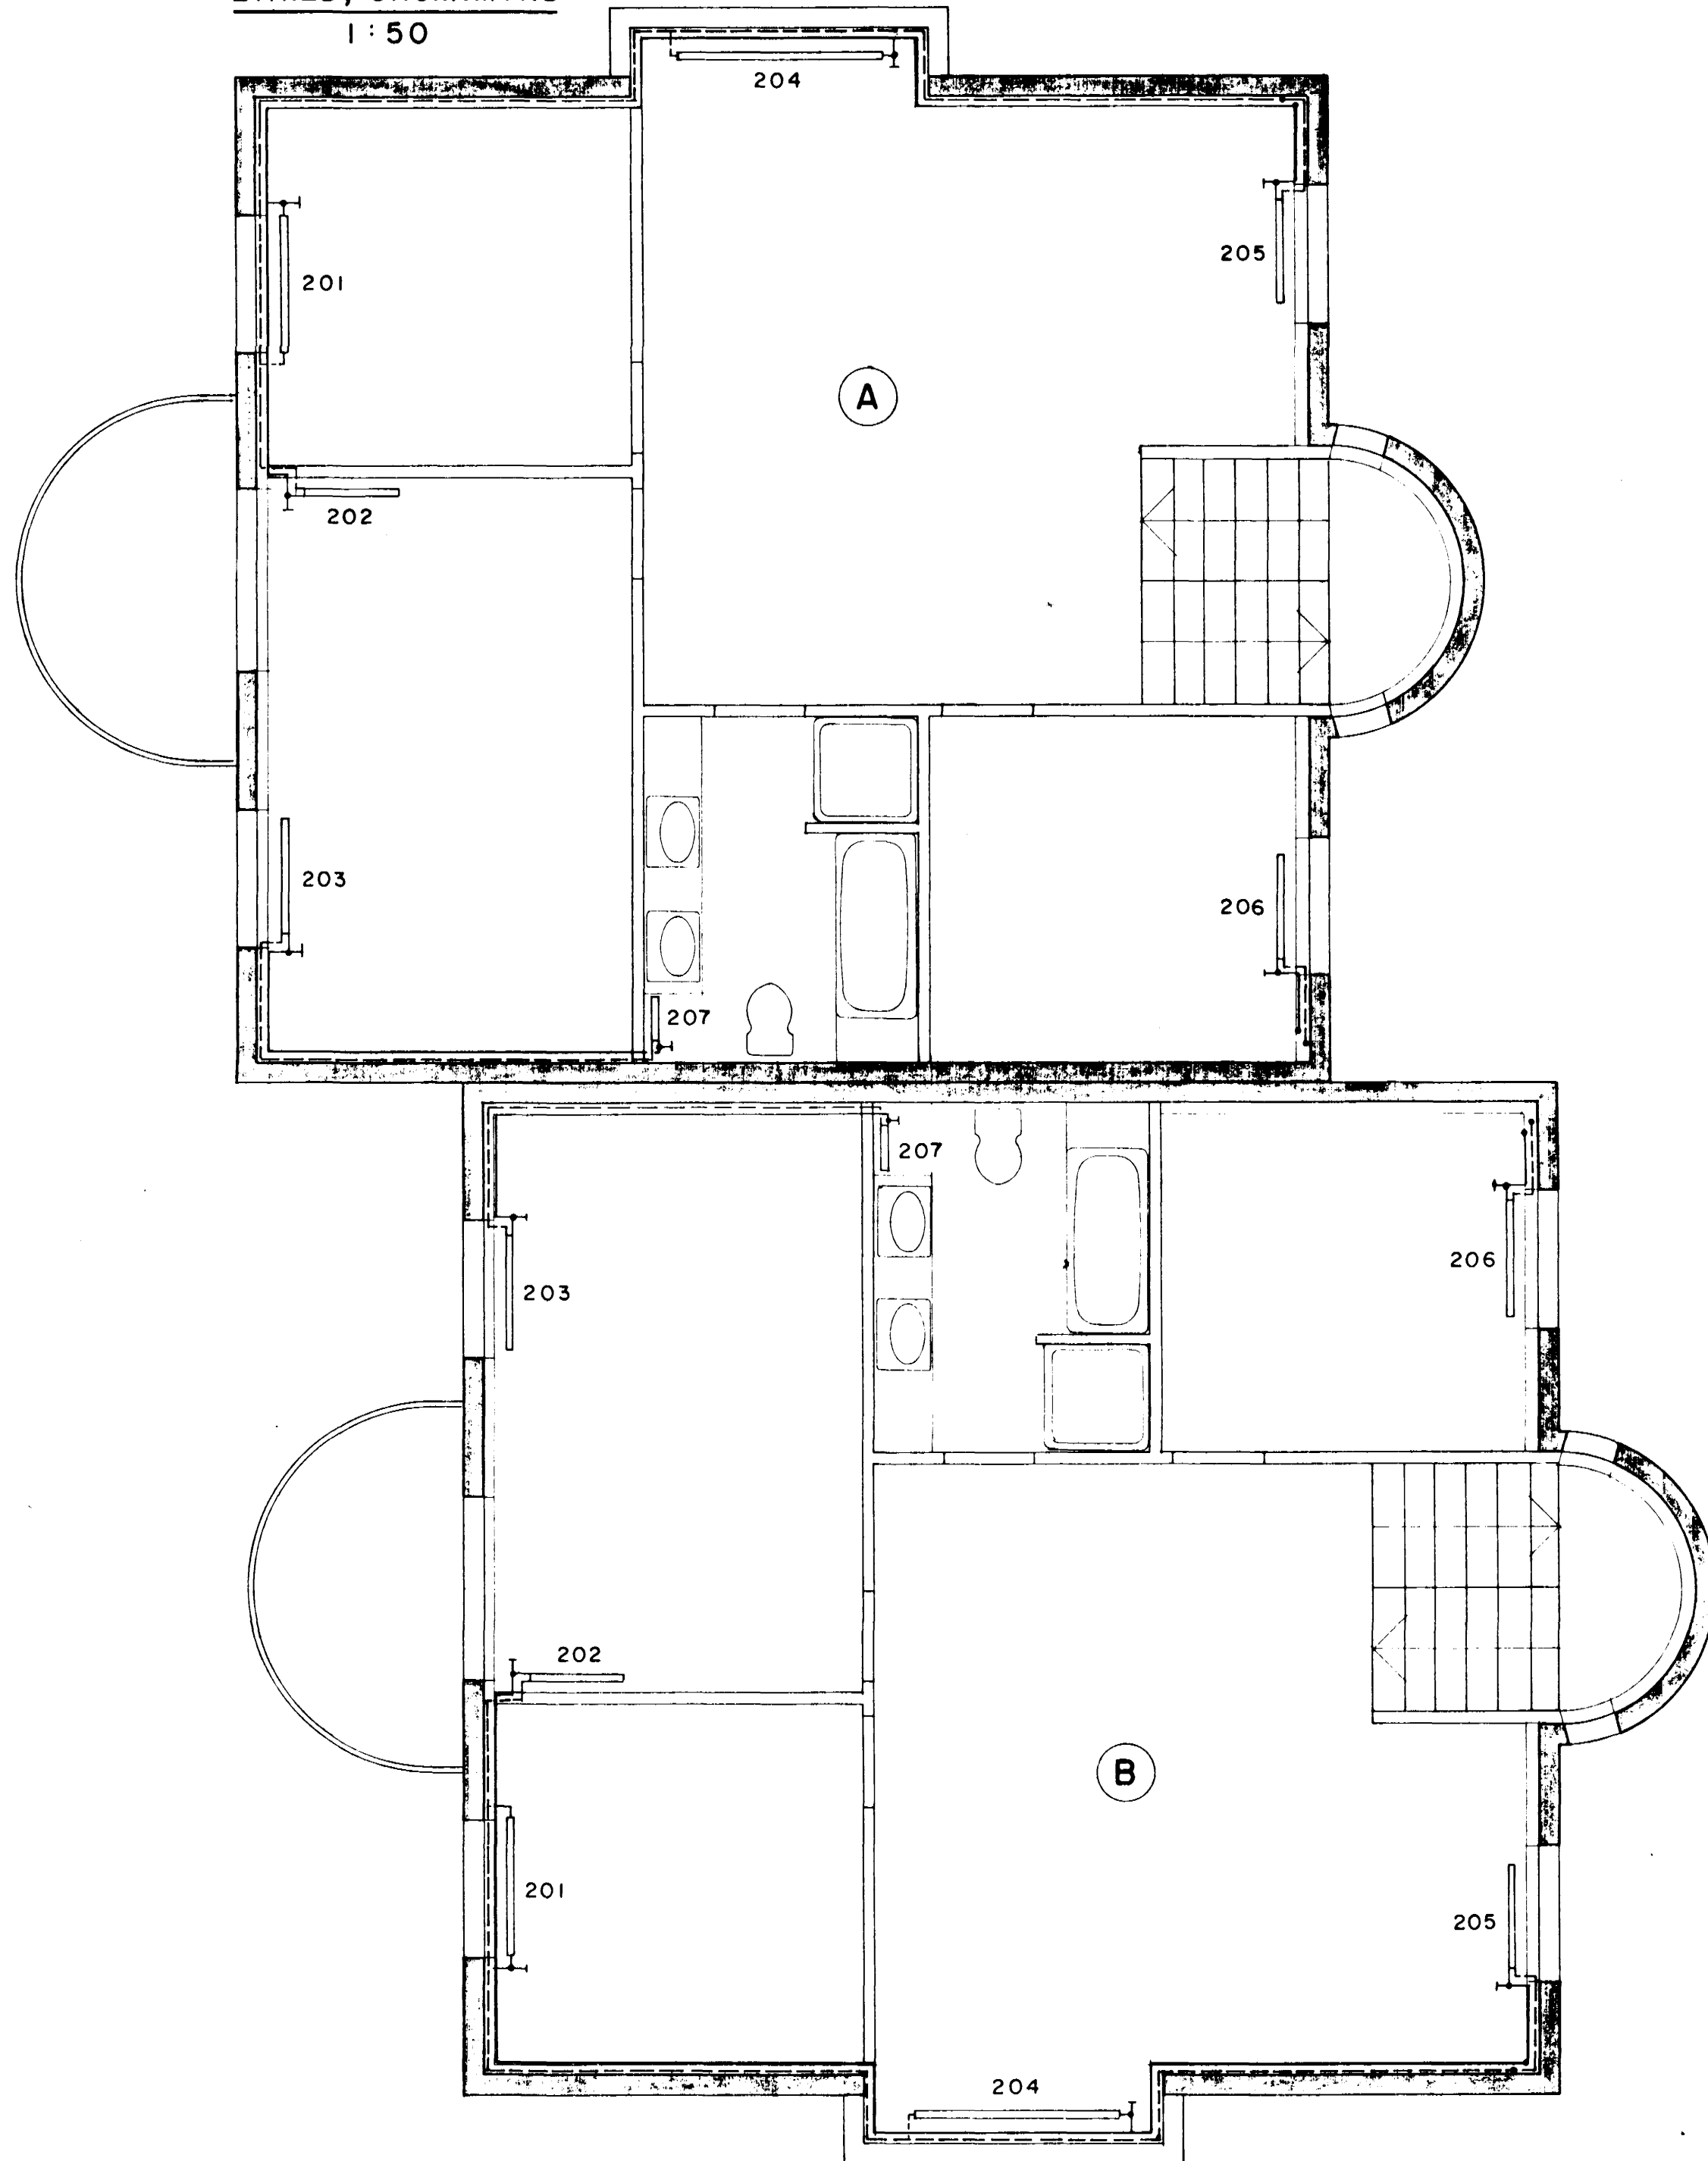


SKÝRINGAR:

MERKINGAR:

- | | | | |
|-------|-------------------|---|--------------|
| — | FRAMRÁS HITLAGNÁP | — | LOFTTÆMING |
| - - - | BAKRÁS | — | HITAPREIFARI |
| —X— | RENNILOKI | — | HITAMÆLIR |
| —X— | SETISLOKI | — | ÞRÝSTIMÆLIR |
| —X— | STILLILOKI | — | TÆMING |
| —X— | EINSTREYMISLOKI | | |
| —X— | MOTORLOKI | | |
| —X— | ORYGGISLOKI | | |
| —X— | HEMILL | | |
| —X— | ÞRÝSTIJAFNARI | | |
| —X— | SÍA | | |

ADRAR SKÝRINGAR:

ÖLL OFTENGI SKULU VERA 10mm
LOFTSKRÚFUR KOMI Á ALLA OFNA
STAÐSETNING STÚTA:

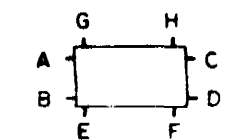

Á HVERN OFN KOMI AUK OFNLOKA STILLITÉ ÞEIM MEGIN SEM
OFNLOKI ER EKKI
OFNAR SEU Í SAMRÆMI VIÐ ÍST-69


PÍPUR SKULU VERA SVARTAR DREGNAR STÁLPIPUR SAMKV DS 540
OG FITTINGS SAMSVARANDI PÍPUM AÐ GERÐ. ALLAR LAGNIR
SKAL EINANGRA MEÐ GLERULLARHÓLKUM.
ÞYKKT EINANGRUNAR: Ø10 - Ø25 = 15 mm
> Ø25 = 20 mm

ÞAR SEM LAGNIR LIGGJA Í ÚTVEGG SKAL VERA MINNST 1.0cm
EINANGRUN UTAN VIÐ ROREINANGRUN.

KERFIÐ SKAL POLA 4 kp/cm² VINNUPRÝSTING OG PRÓFAST MEÐ 6 kp/cm²
ÁÐUR EN LEIÐSLUR ERU HULÐAR.

ALLT EFNI OG FRÁGANGUR KERFISINS SÉ Í SAMRÆMI VIÐ ÁKVÆÐI
ÍST.-67 OG GILDANDI REGLUGERÐIR.

FRÆKARI SKÝRINGAR SJÁ TEIKN.NR.

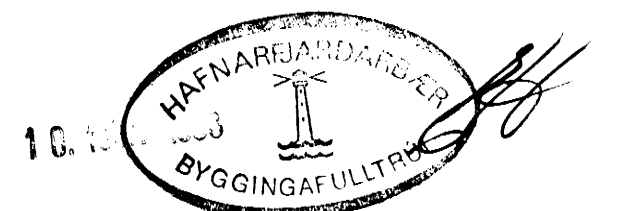

hönnun hf

Ráðgjafarverktæðingar FRV · Síðumúla 1 · 108 Reykjavík
Sími (91)84311 · Útibú: Reyðarfjörður · Hvolsvöllur

M.	BREIÐVANGUR 64 B	E
H.R.G.S.	HAFNARFIRÐI	D
T.Kaþo	HITAKERFI:	C
Y.	2.HÆÐ, GRUNNMYND	B
G. 81-67		A
DAGS 12.11.67	SAMP Kinn Sigursson	MKV 1:50
		87.398-402