


2. HÆÐ, GRUNNMYND


1:50

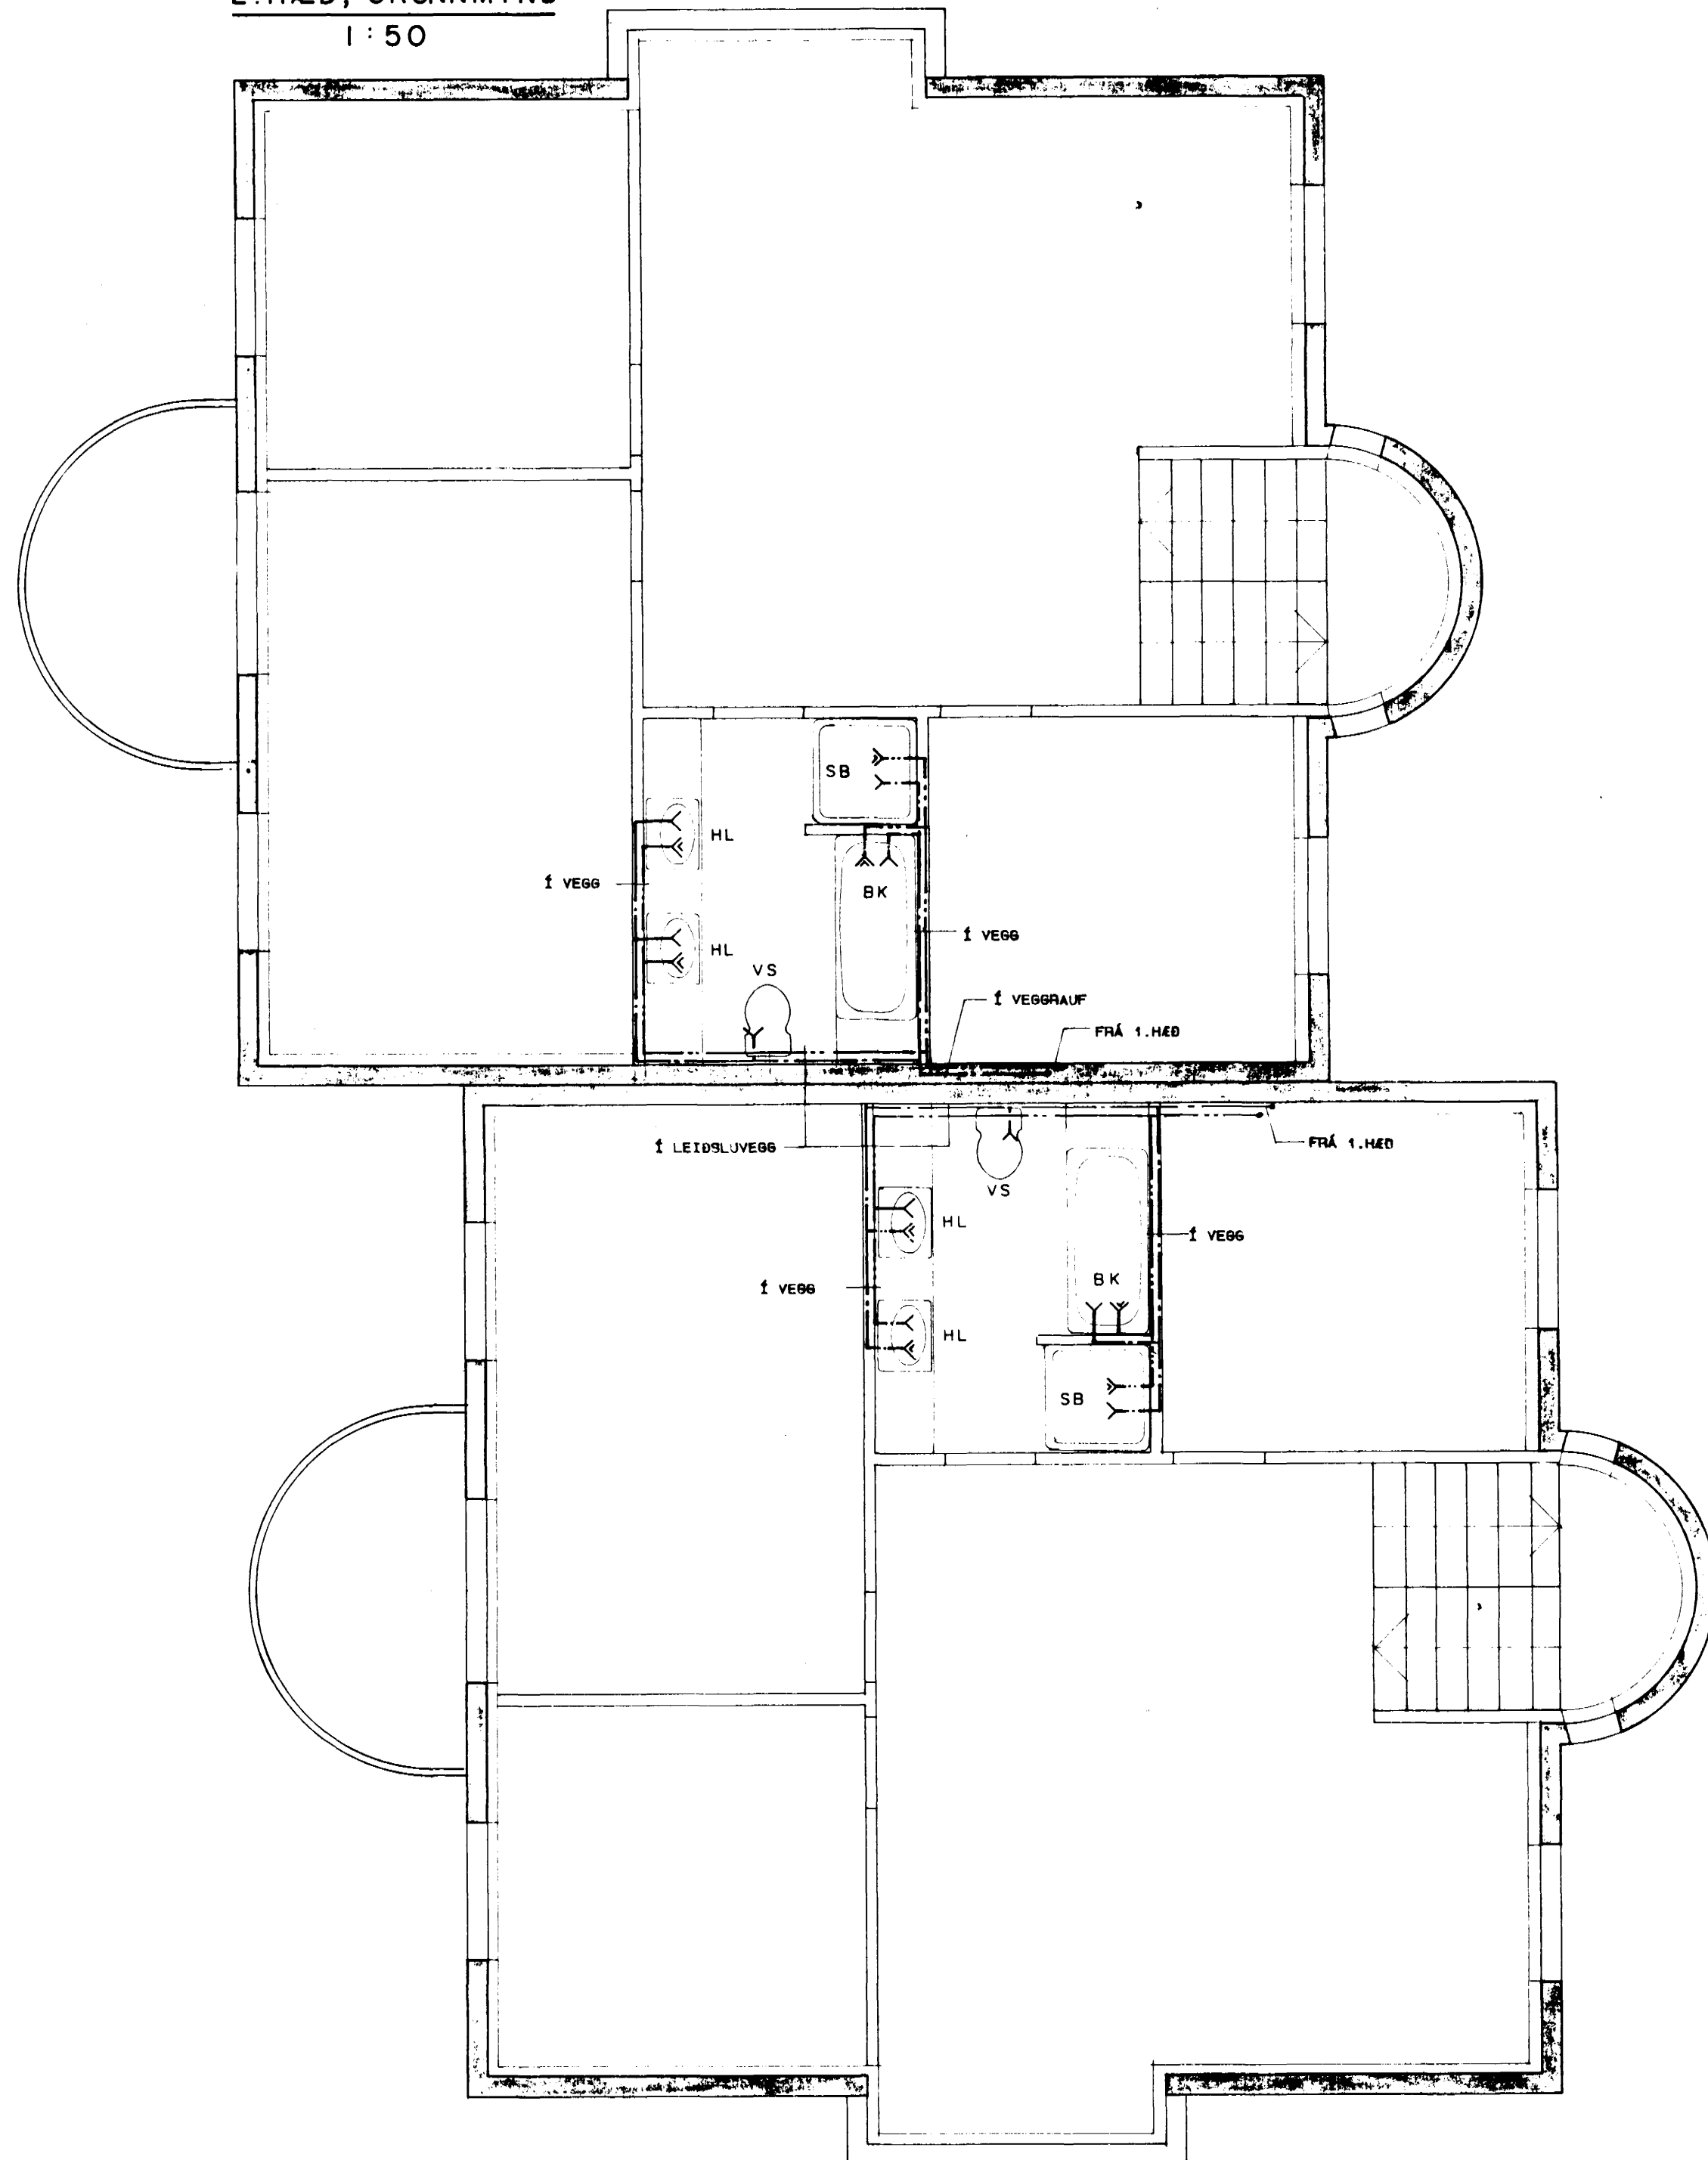

**TAFLA YFIR TÖPPUNARSTAÐI OG GRUNNRENNSLISGILDI,  $q_N$**

TÆKI				KALT VATN	HEITT VATN
TÁKN	HEITI TÆKIS	$q_N$ l/s	FJÖLDI	SUMMA $q_N$	SUMMA $q_N$
HL	HANDLAUG	0,1	6	0,6	0,6
VS	VATNSSALERNI	0,1	4	0,4	
BK	BÁÐKÉR	0,3	2	0,6	0,6
SB	STEYPIBÁÐ	0,2	2	0,4	0,4
BI	SKOLSKÁL (BIDET)	0,1			
EV	ELDHÚSVASKUR	0,2	2	0,4	0,4
UP	UPPVOTTAVÉL	0,2			
SV	SKOLVASKUR	0,2	4	0,8	0,8
PV	PVOTTAVÉL	0,2	2	0,4	0,4
SK	SLÖNGUKRANI	0,2			
GK	GARÐKRANI	0,2	2	0,4	
HEILDARSUMMA GRUNNRENNSLISGILDA l/s				4,0	3,2
MESTA SAMTÍMARENNSLI l/s				0,59	0,54

**FRÁGANGUR Í GÓLFRAUF**

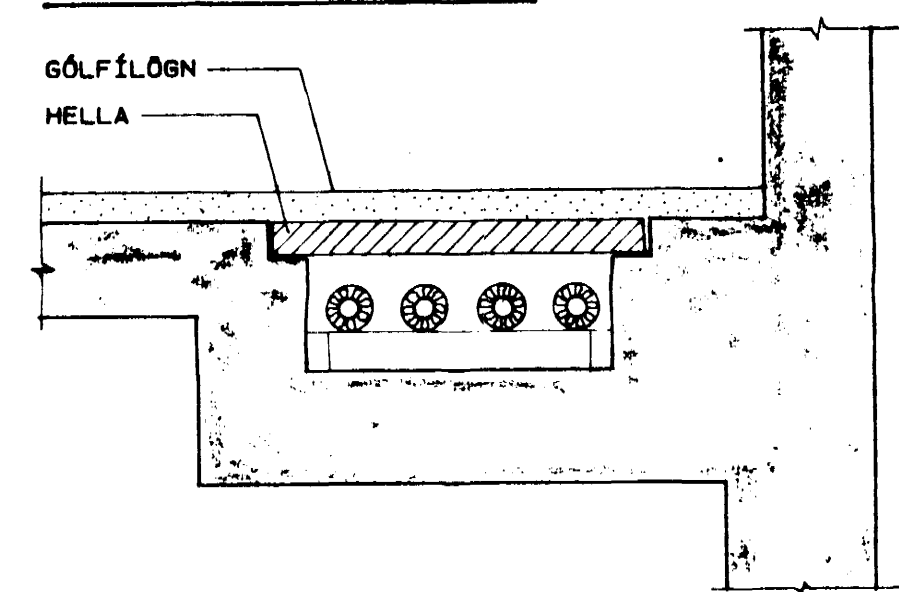

ATH.:  
GÓLFRAUF SKAL ÞÉTT MEÐ T.D. VANDEX,  
SEM BORIÐ SKAL Á BOTN OG HLIDAR.  
ÞAR SEM LAGNIR FARA UPP ÚR GÓLFRAUF  
SKAL ÞÉTTA MEÐ T.D. URETHANFRAUDI.  
GÓLFRAUFAR SKAL LOFTA MEÐ Ø60 RÖRI  
UPP Í SÖKKUL ELDHÚSINNRETTINGAR.

SKÝRINGAR SJÁ TEIKN.NR.-301



**hönnun hf** Ráðgjafarverkfræðingar FRV · Síðumúla 1 · 108 Reykjavík  
Sími (91)84311 · Útibú: Reyðarfjörður · Hvolsvöllur

M.	<b>BREIÐVANGUR 64B</b> HAFNARFIRÐI	E
H.R.G.S.		D
T.Kaþo		C
Y.		B
G. Þ1-43		A
<b>VATNSLÖGN:</b> 2. HÆÐ, GRUNNMYND		
DAGS 10.10.2008	SAMP [Signature]	MKV 1:50
		<b>87.398-302</b>