


2. HÆÐ, GRUNNMYND


1:50

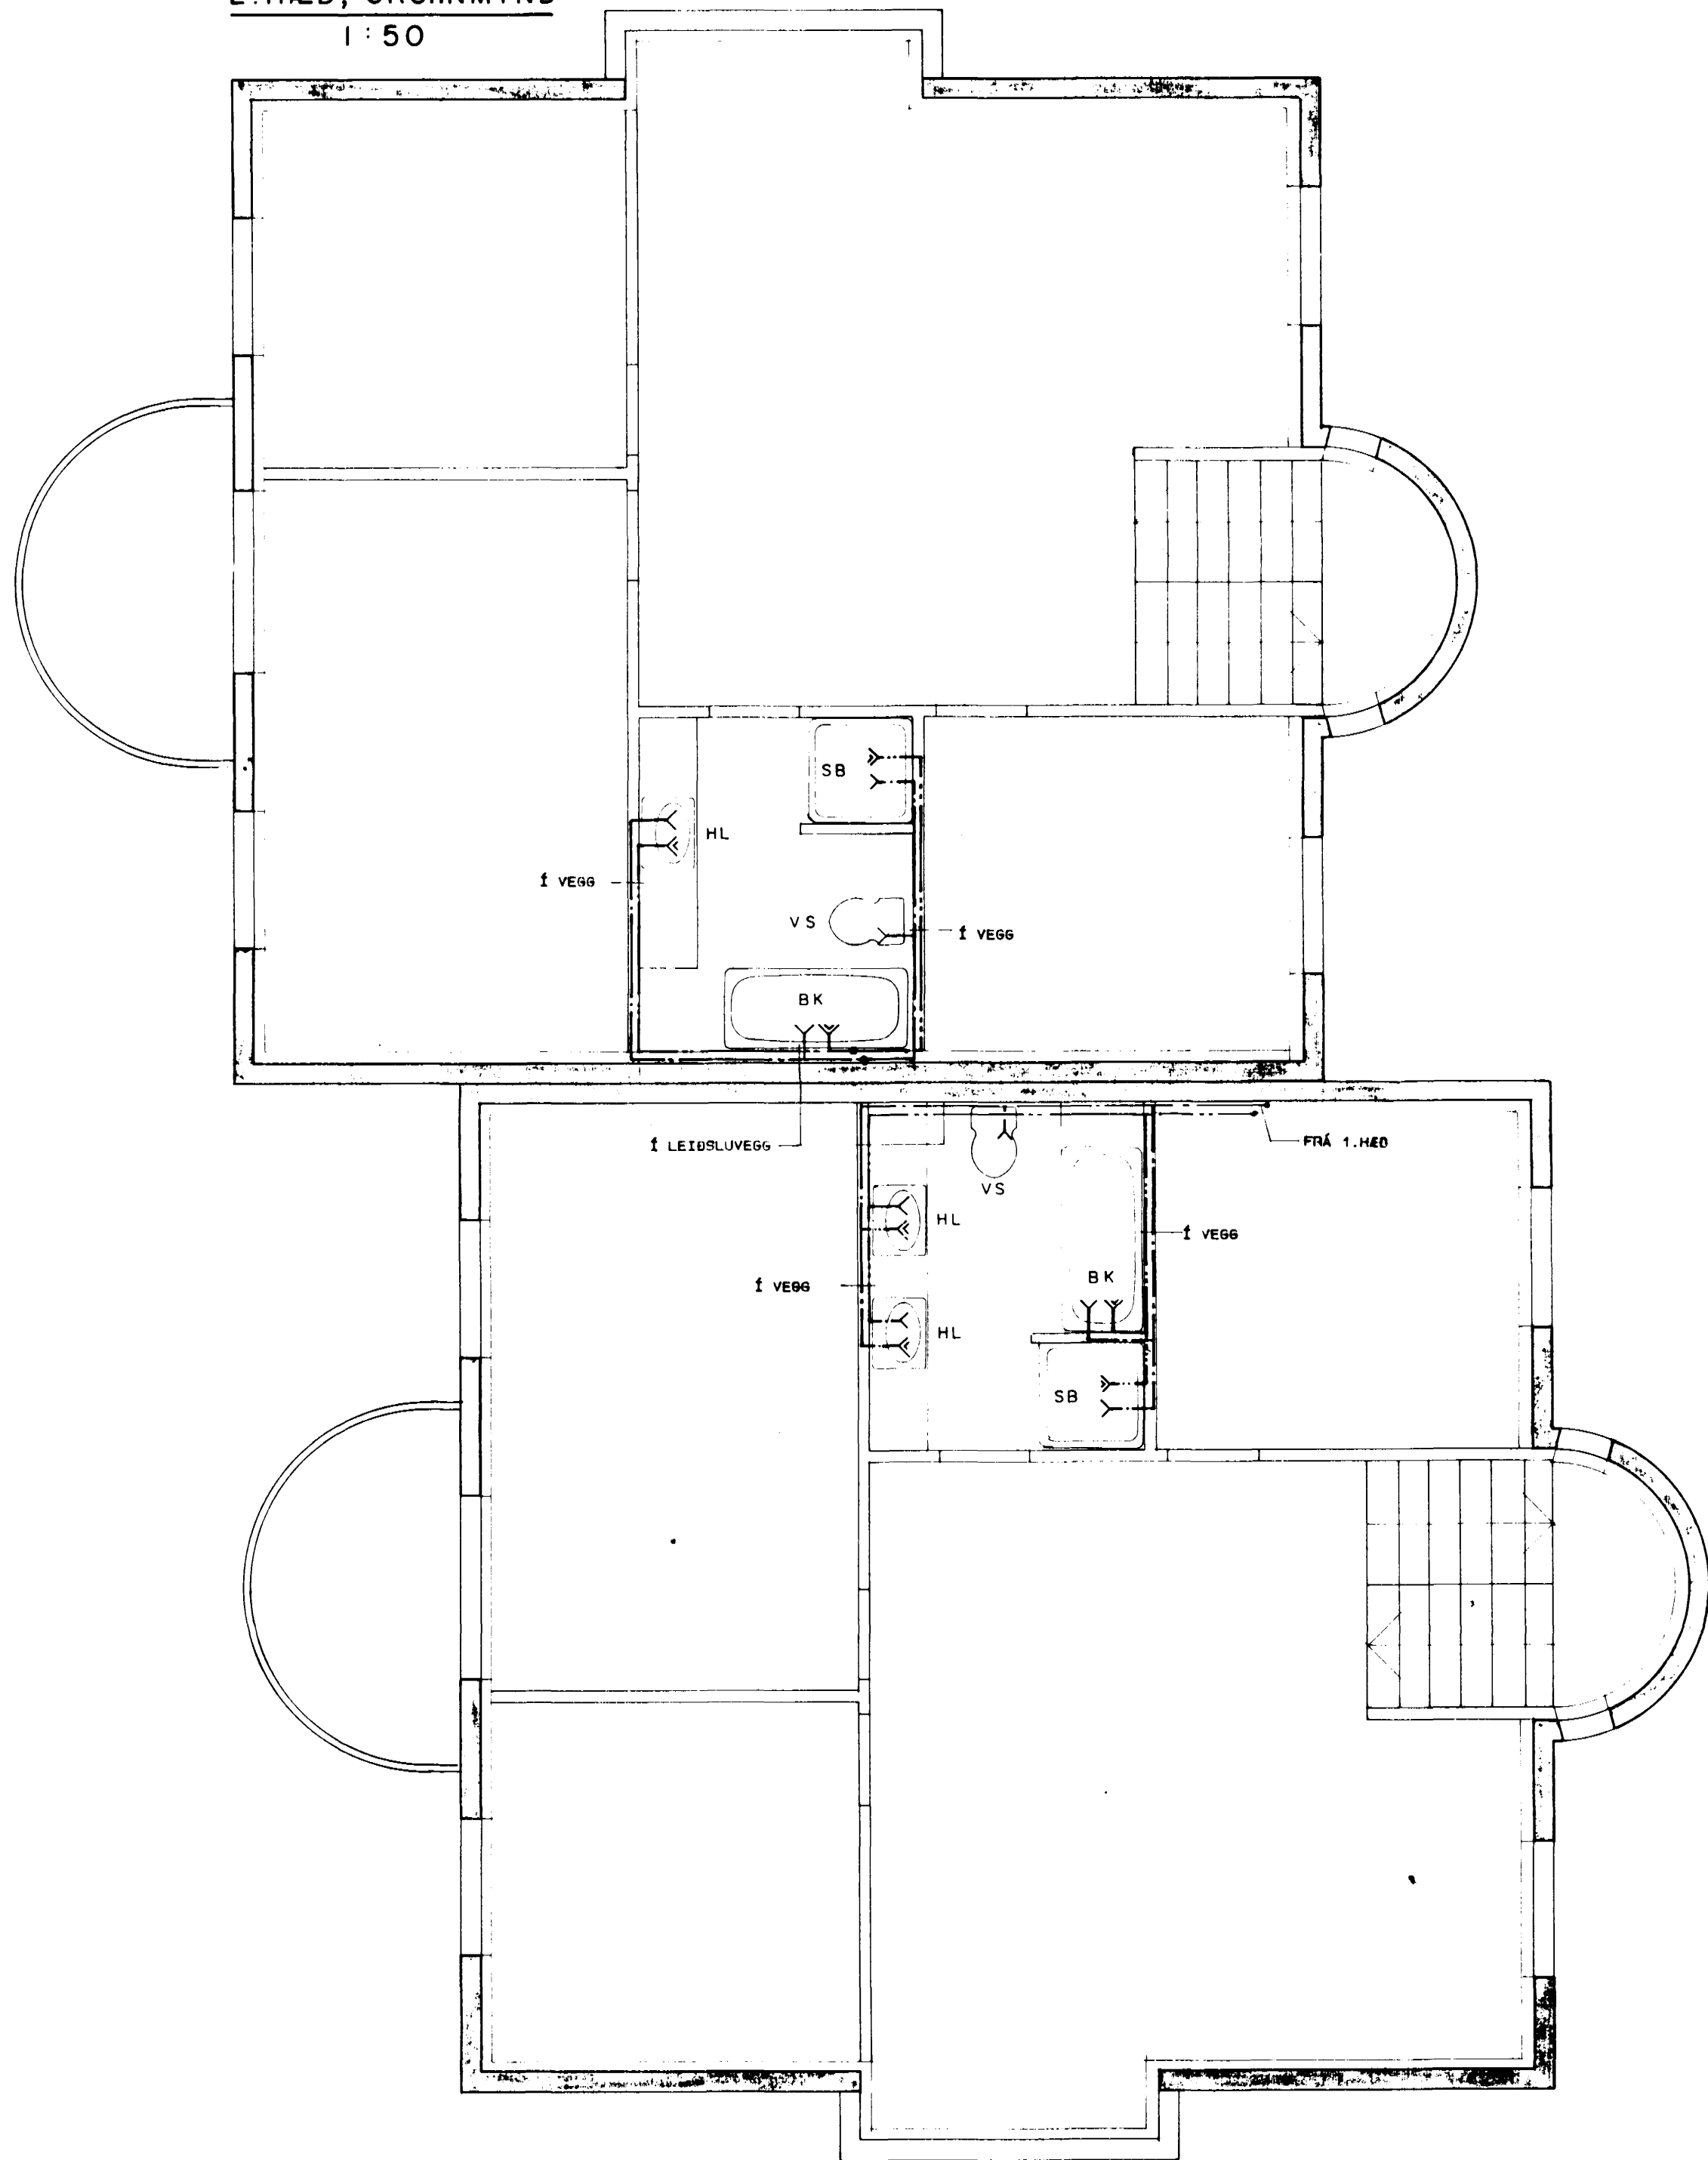

TAFLA YFIR TÖPPUNARSTAÐI OG GRUNNRENNSLISGILDI, q_N

TÆKI				KALT VATN	HEITT VATN
TÁKN	HEITI TÆKIS	q_N l/s	FJÖLDI	SUMMA q_N	SUMMA q_N
HL	HANDLAUG	0,1	6	0,6	0,6
VS	VATNSSALERNI	0,1	4	0,4	
BK	BADKER	0,3	2	0,6	0,6
SB	STEYPIBAD	0,2	2	0,4	0,4
BI	SKOLSKÁL (BIDET)	0,1			
EV	ELDHÚSVASKUR	0,2	2	0,4	0,4
UP	UPPBVOTTAVÉL	0,2			
SV	SKOLVASKUR	0,2	4	0,8	0,8
PV	PVOTTAVÉL	0,2	2	0,4	0,4
SK	SLÖNGUKRANI	0,2			
GK	GARÐKRANI	0,2	2	0,4	
HEILDARSUMMA GRUNNRENNSLISGILDA l/s				4,0	3,2
MESTA SAMTÍMARENSLI l/s				0,59	0,54


FRÁGANGUR Í GÓLFRAUF

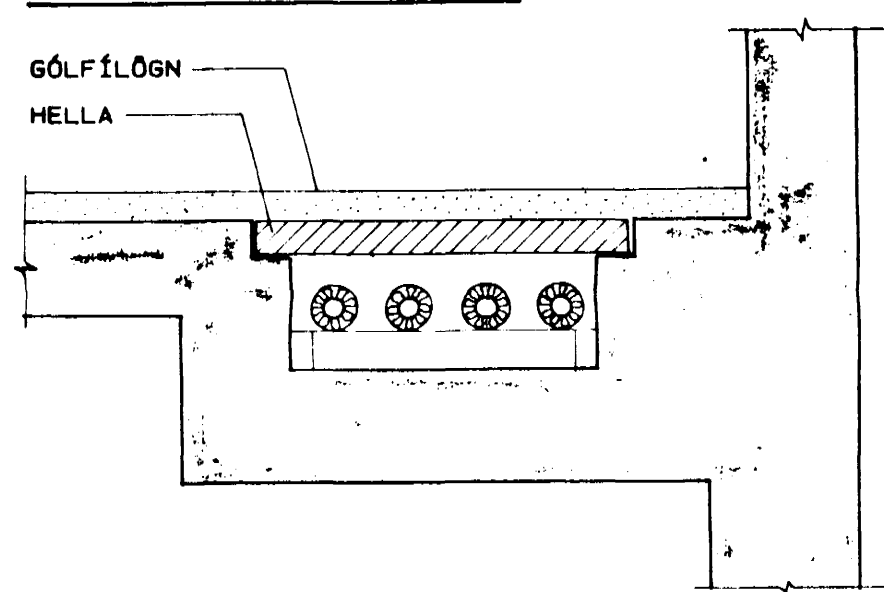

ATH.:
GÓLFRAUF SKAL ÞÉTT MEÐ T.D. VANDEX.
SEM BORID SKAL Á BOTN OG HLIDAR.
ÞAR SEM LAGNIR FARA UPP ÚR GÓLFRAUF
SKAL ÞÉTTA MEÐ T.D. JRETHANFRAUDI.

SKÝRINGAR SJÁ TEIKN.NR. -301

12 AUG 1988

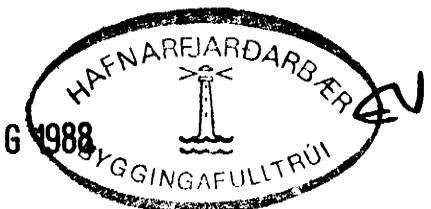

hönnun hf

Ráðgjafarverkfræðingar FRV · Síðumúla 1 · 108 Reykjavík
Sími (91)84311 · Útibú: Reyðarfjörður · Hvolsvöllur

M.	BREIÐVANGUR 64	E
H.R.G.S.	HAFNARFIRÐI	D
T. Kaþo	VATNSLÖGN:	C
Y.	2. HÆÐ, GRUNNMYND	B
G. 21-43		A JUNÍ '88 / RGS
DAGB 12/87	SAMP 1:50	MKV 87.398-302