


I. HÆÐ, GRUNNMYND  
1 : 50

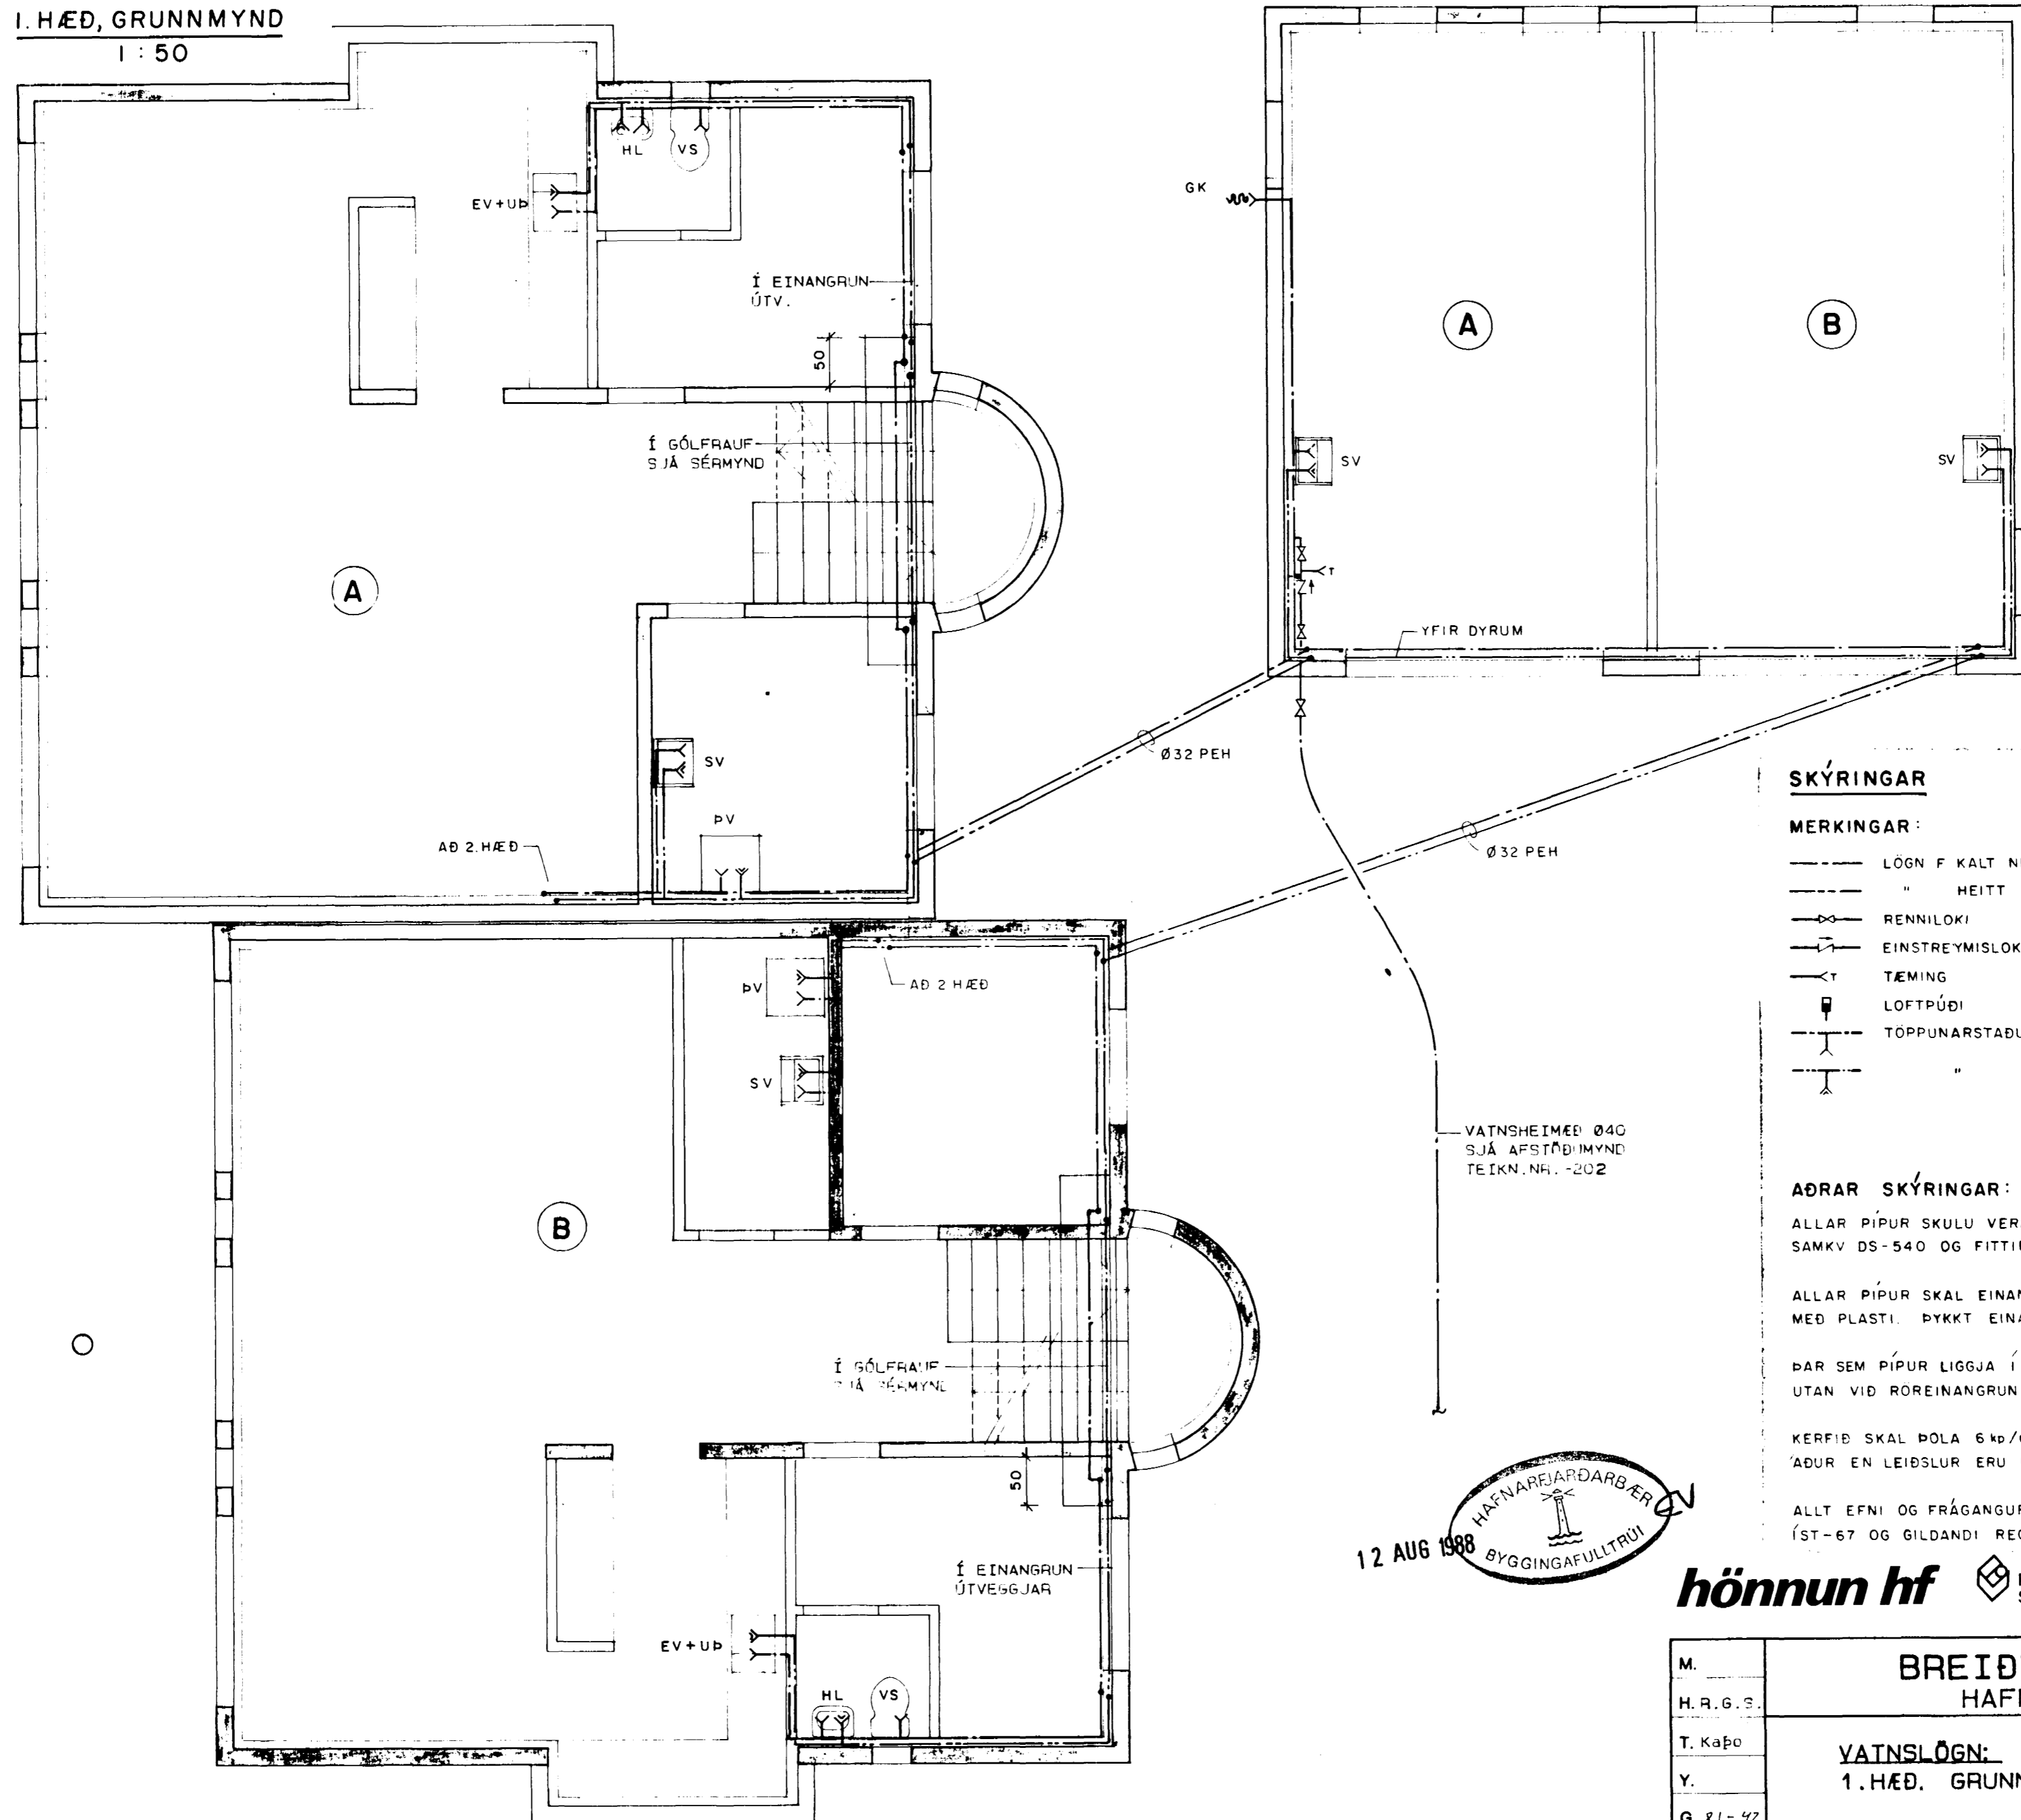

**SKÝRINGAR**

**MERKINGAR:**

- |       |                            |    |                  |
|-------|----------------------------|----|------------------|
| ---   | LÖGN F KALT NEYZLUVATN     | HL | HANLAUG          |
| - - - | " HEITT "                  | VS | VATNSSALERNI     |
| ⊗     | RENNILOKI                  | BK | BADKER           |
| ⊕     | EINSTREYMISLOKI            | SB | STEYPIBAD        |
| ⊖     | TÆMING                     | BI | SKOLSKÁL (BIDET) |
| ⊙     | LOFTPÚÐI                   | EV | ELDHÚSVASKUR     |
| ⊕     | TÖPPUNARSTAÐUR F KALT VATN | SV | SKOLVASKUR       |
| ⊖     | " HEITT "                  | UP | UPPVOTTAVÉL      |
|       |                            | PV | PVOTTAVÉL        |
|       |                            | SK | SLÖNGUKRANI      |

**ÆRAR SKÝRINGAR:**


ALLAR PÍPUR SKULU VERA DREGNAR GALVANHÚÐAÐAR STÁLPIPUR SAMKV DS-540 OG FITTINGS SAMSVARANDI AD GERÐ

ALLAR PÍPUR SKAL EINANGRA MED GLERULLARHÓLKUM OG SÍVEFJA MED PLASTI. ÞYKKT EINANGRUNAR: Ø10 - Ø25 = 15mm  
> Ø25 = 20mm

ÞAR SEM PÍPUR LIGGJA Í ÚTVEGG SKAL VERA MINNST 1.0cm EINANGRUN UTAN VID ROREINANGRUN

KERFIÐ SKAL ÞOLA 6 kp/cm<sup>2</sup> VINNUPRÝSTING OG PRÓFAST MED 10 kp/cm<sup>2</sup> AÐUR EN LEIÐSLUR ERU HULDAR

ALLT EFNI OG FRÁGANGUR KERFISINS SÉ Í SAMRÆMI VID ÁKVÆÐI Í ST-67 OG GILDANDI REGLUGERÐIR

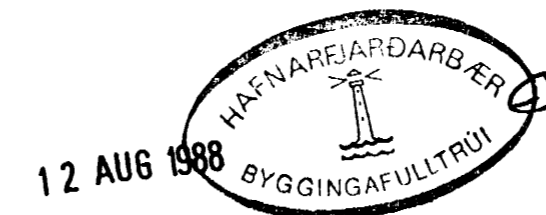

**hönnun hf** Ráðgjafarverkfræðingar FRV · Síðumúla 1 · 108 Reykjavík  
Sími (91)84311 · Útibú: Reyðarfjörður · Hvalsvíöllur

M.	BREIÐVANGUR 64 HAFNARFIRÐI	E
H.R.G.S.		D
T. Kaþo	VATNSLÖGN: 1. HÆÐ, GRUNNMYND	C
Y.		B
G. 81-42		A JUNÍ '88/RGS
DAGS	SAMP	MKV
87 Di		87.398-301