


I. HÆÐ, GRUNNMYND
1 : 50

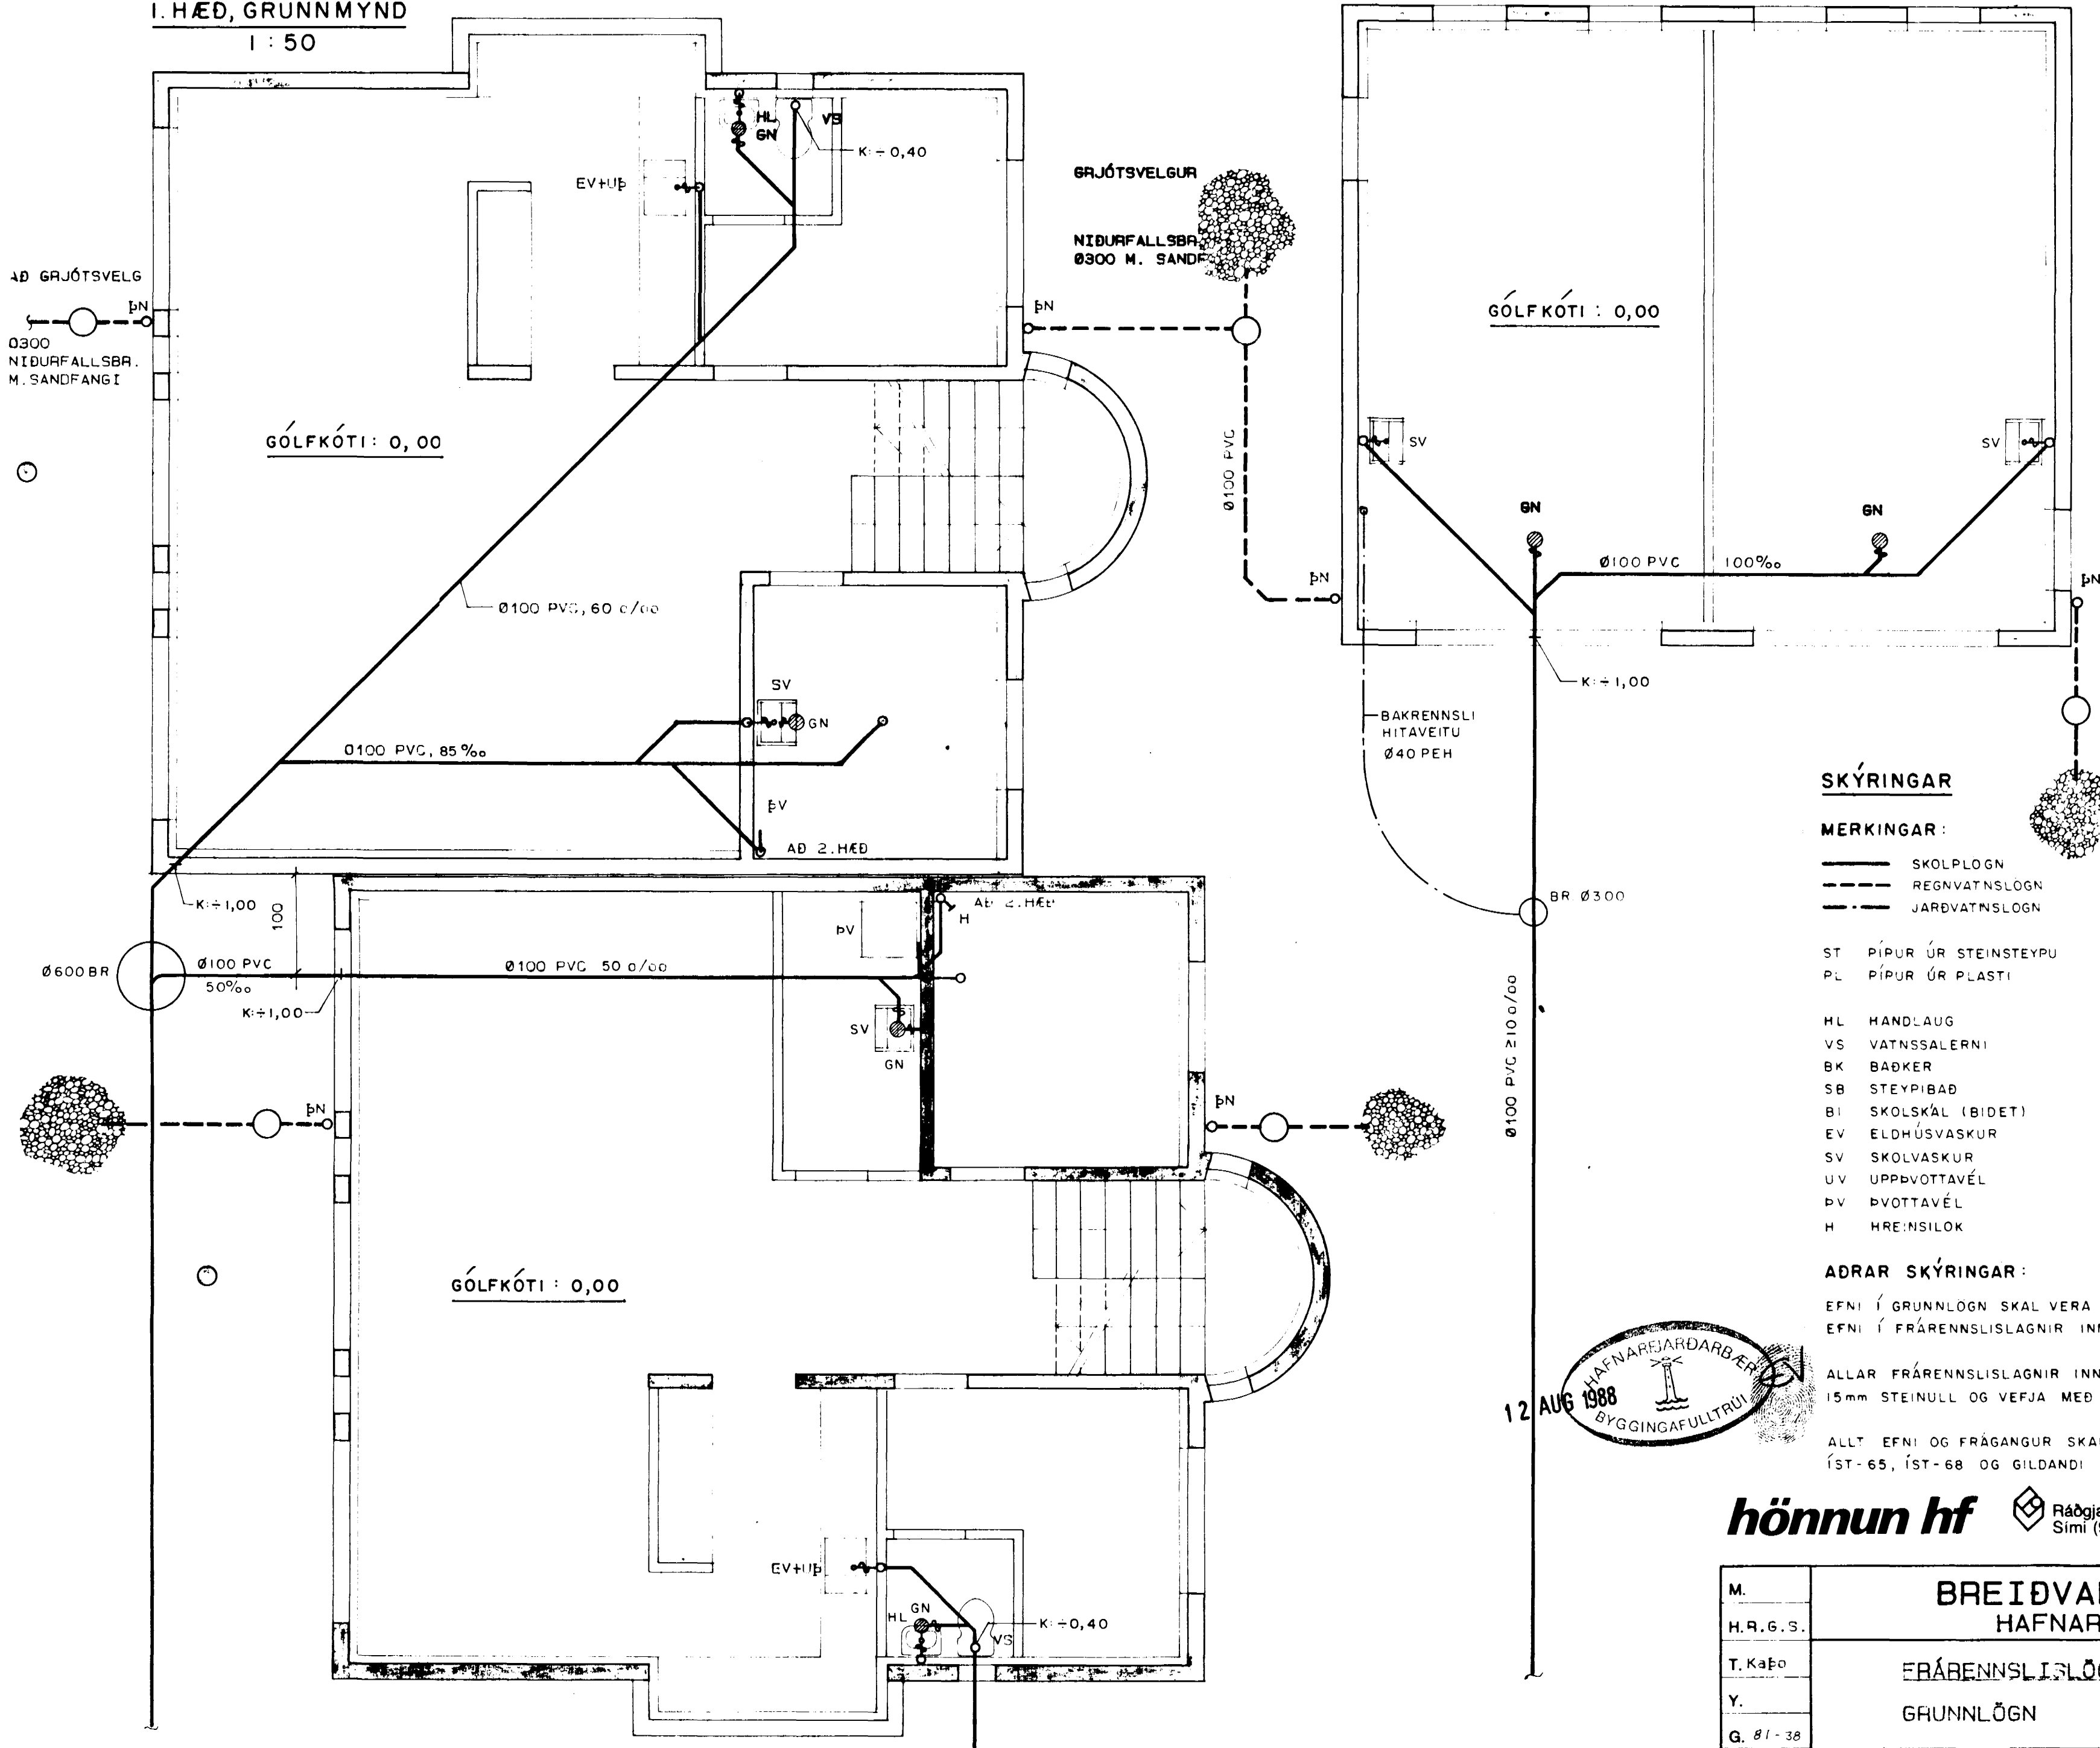


SKÝRINGAR

MERKINGAR:

- SKOLPLOGN
- - - REGNVATNSLOGN
- · - · - JARÐVATNSLOGN
- ST PÍPUR ÚR STEINSTEYPU
- PL PÍPUR ÚR PLASTI

ADRAR SKÝRINGAR:

EFNI Í GRUNNLOGN SKAL VERA STEINSTEYPA EÐA PVC
 EFNI Í FRÁRENNISLAGNIR INNAHÚSS SKAL VERA PP EÐA PEH
 ALLAR FRÁRENNISLAGNIR INNAHÚSS SKAL EINANNGRA MEÐ
 15mm STEINULL OG VEFTA MEÐ PLASTI
 ALLT EFNI OG FRÁGANGUR SKAL VERA Í SAMRÆMI VIÐ ÁKVÆÐI
 ÍST-65, ÍST-68 OG GILDANDI REGLUGERÐIR

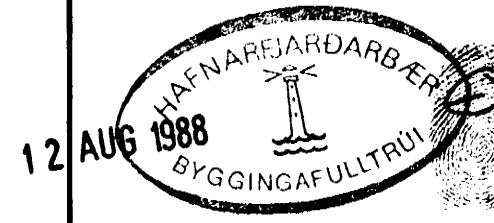

hönnun hf Ráðgjafarverkfræðingar FRV · Síðumúla 1 · 108 Reykjavík
 Sími (91)84311 · Útibú: Reyðarfjörður · Hvolsvöllur

M.	BREIÐVANGUR 64 HAFNARFIRÐI	E
H.R.G.S.		D
T. Kaþo		C
Y.		B
G. 81-38		A JÚNÍ '88/RGS
DAGS 12 '87 BAMP <i>Rinn Sigurðsson</i> MKV		87.398-201