


2. HÆÐ, GRUNNMYND

1:50

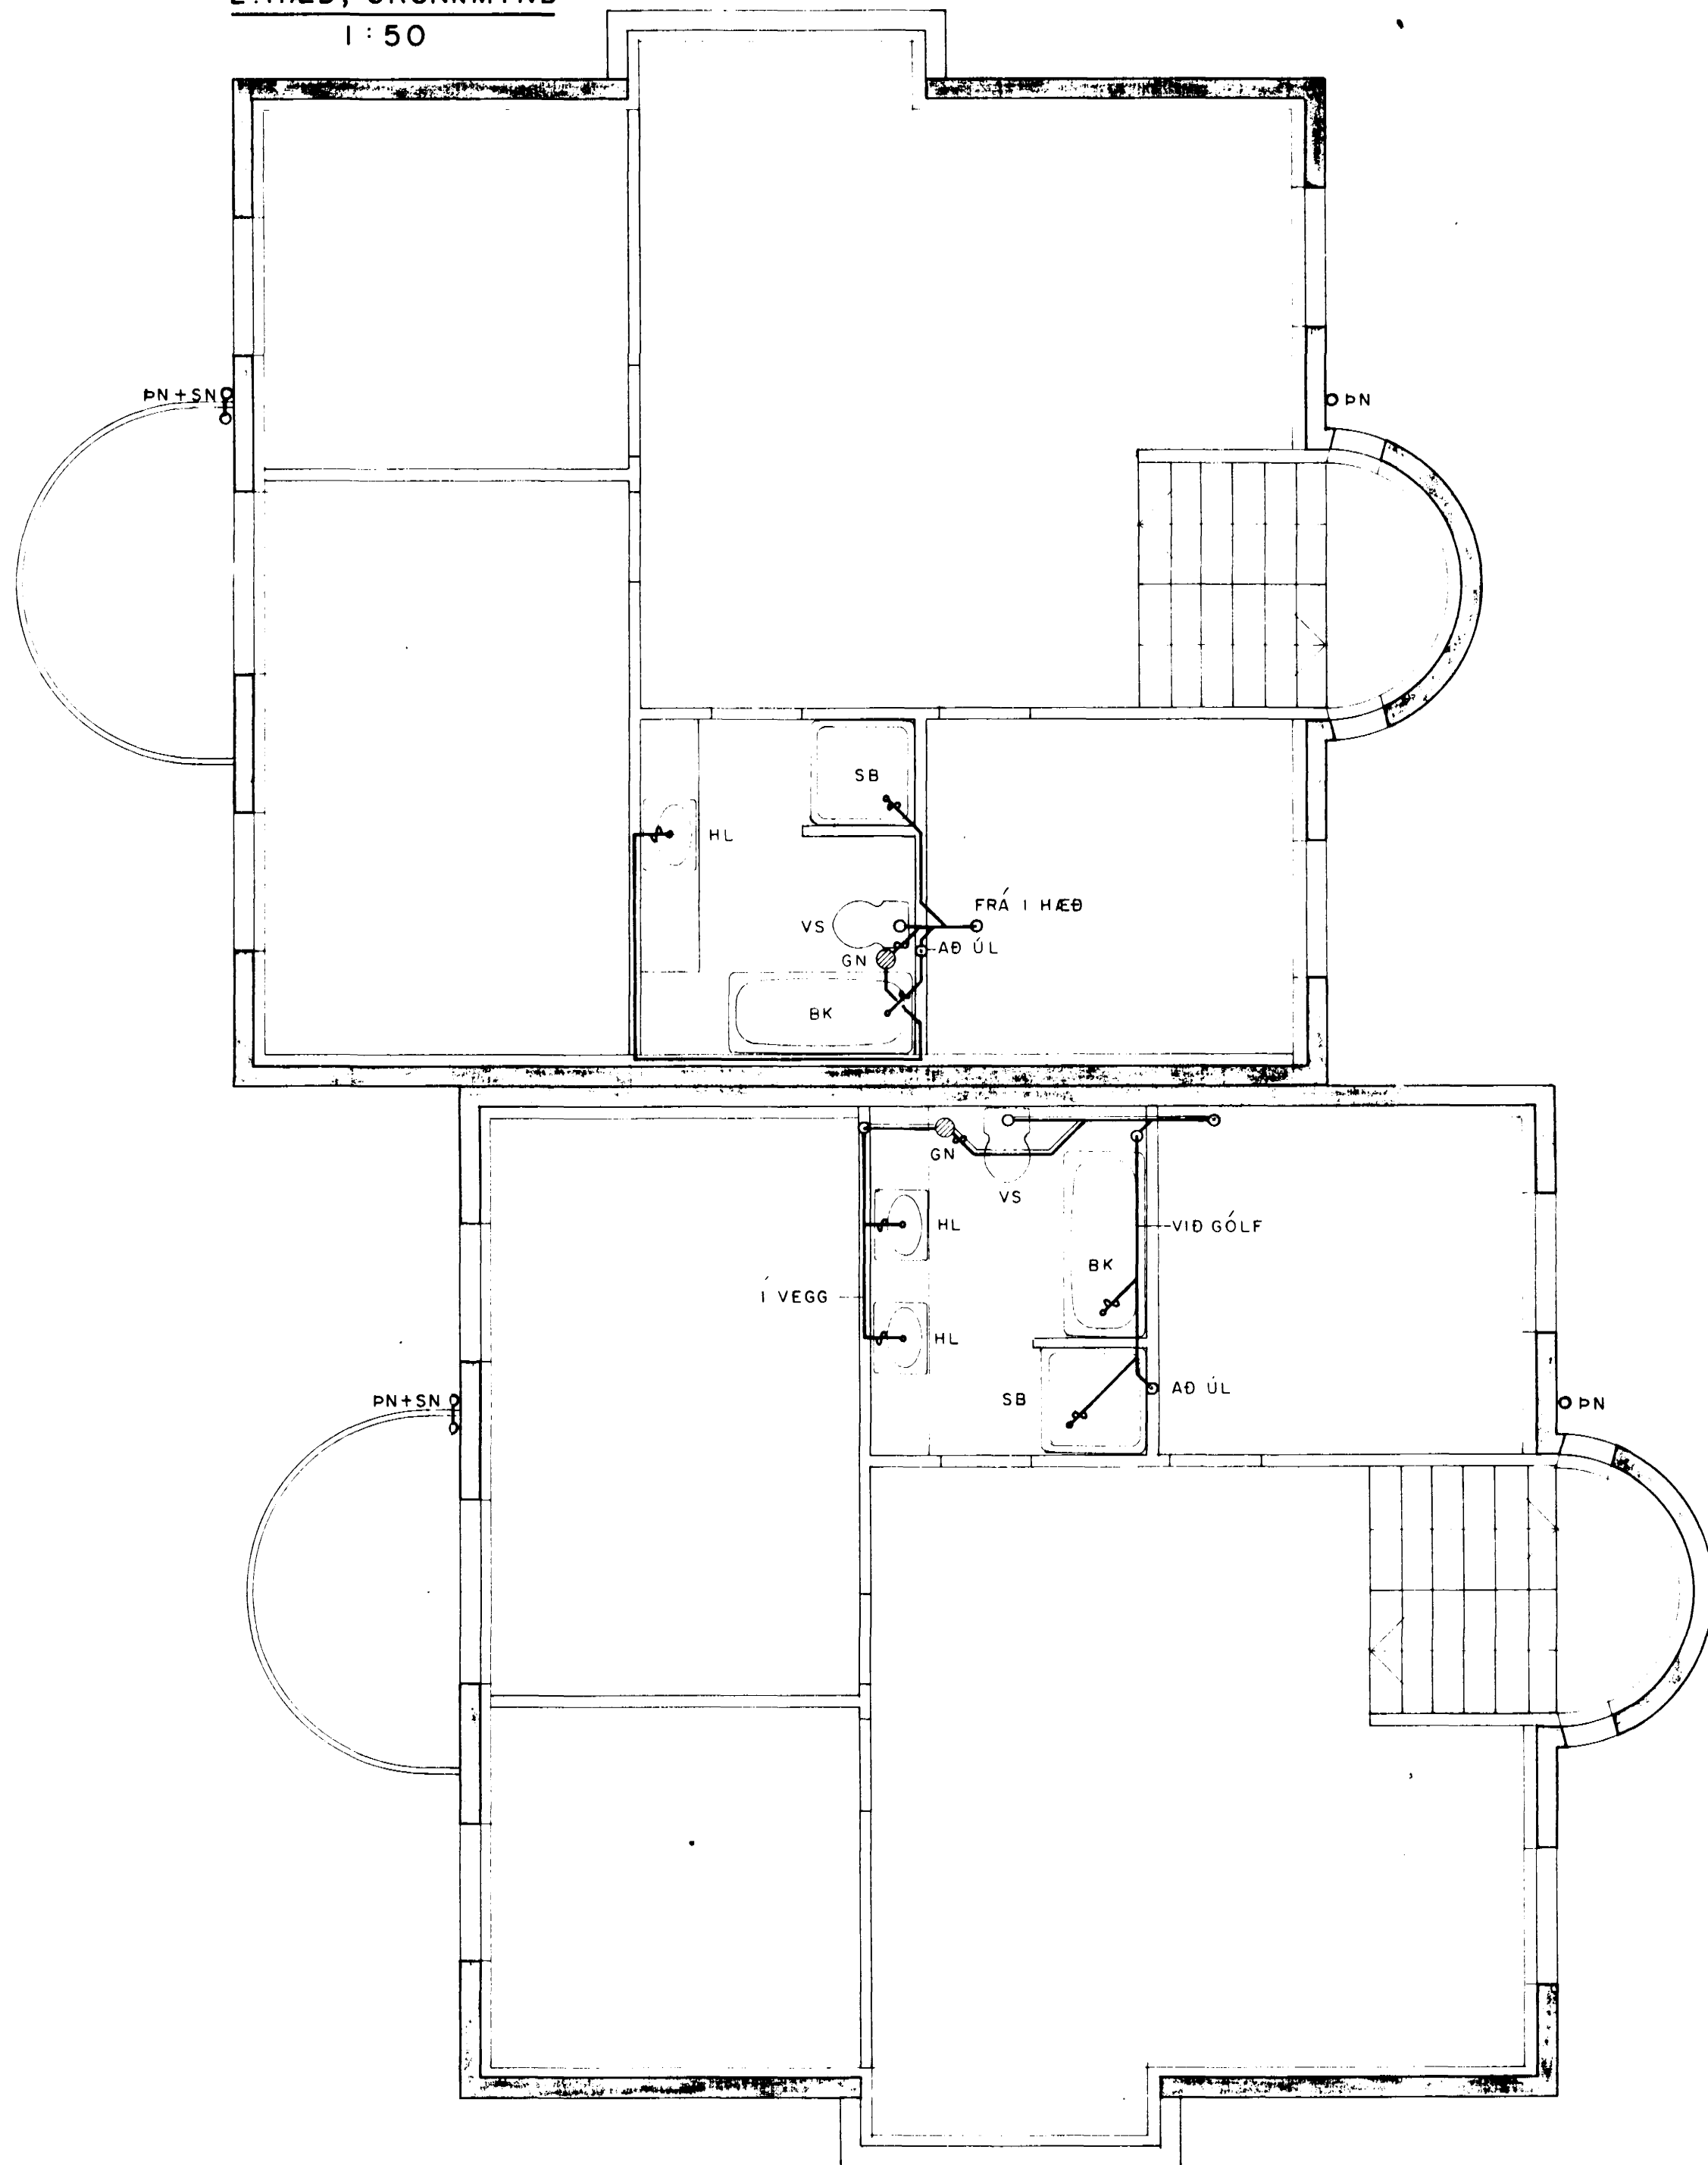


SKÝRINGAR:

———— MERKIR AÐ LAGNIR SÉU INNSTEYPTAR. ÞYKKT STEYPU OFAN Á LÖGNUM SKAL VERA A.M.K. 2cm UTAN UM ÖLL SAMSEYTI SKAL VEFJA PLASTDÚK EDA ÞUNNUM PAPP. INNSTEYPTAR PÍPUR SKAL ÞRÝSTIPRÓFA MEÐ 50 kpa. (5m VS).

EFTIR AÐ PLATA HEFUR VERIÐ STEYPT, SKAL SETJA LOK YFIR ALLA STÚTA Á INNSTEYPTRI LÖGN.

ÞESSAR LAGNIR ÞARF EKKI AÐ EINANGRA.

AFSTÖÐUMYND 1:500

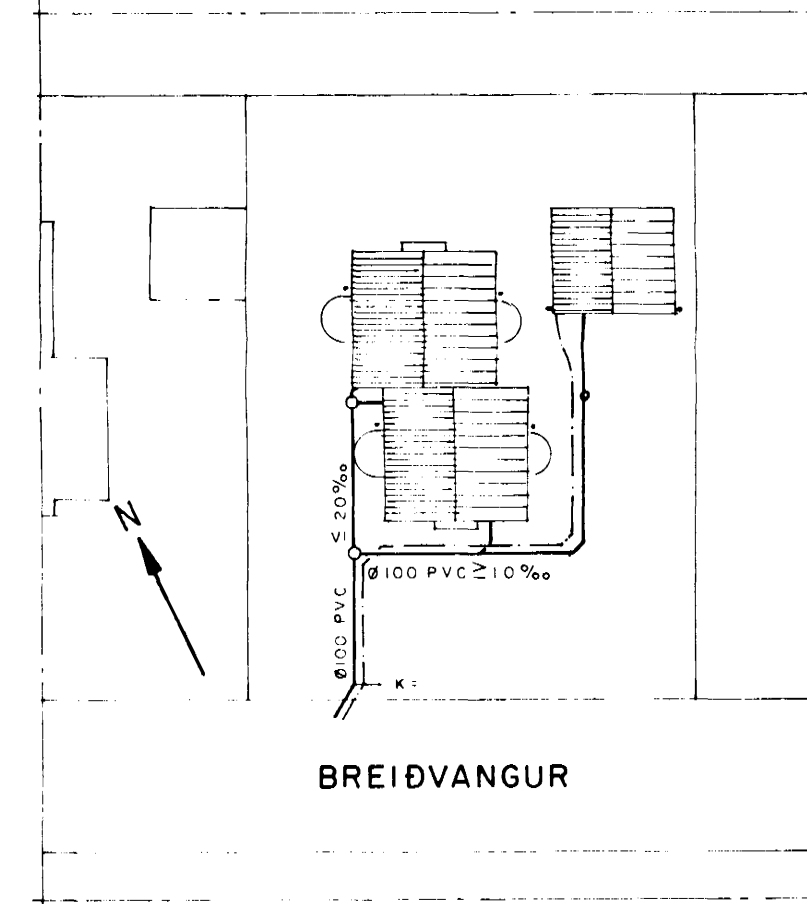

12 AUG 1988



ADRAR SKÝRINGAR SJÁ TEIKN.NR.-201
SÉRMYNDIR SJÁ TEIKN.NR.-203

hönnun hf

Ráðgjafarverkfræðingar FRV · Síðumúla 1 · 108 Reykjavík
Sími (91)84311 · Útibú: Reyðarfjörður · Hvolsvöllur

M.	BREIÐVANGUR 64	E
H.R.G.S.	HAFNARFIRÐI	D
T. Kaþo	FRÁRENNSLISLÖGN:	C
Y.	2. HÆÐ, GRUNNMYND	B
G. 31-39		A JÚNÍ '88 / RGS
DAGS	SAMP	MKV 1:500
		1:50
		87.398-202