
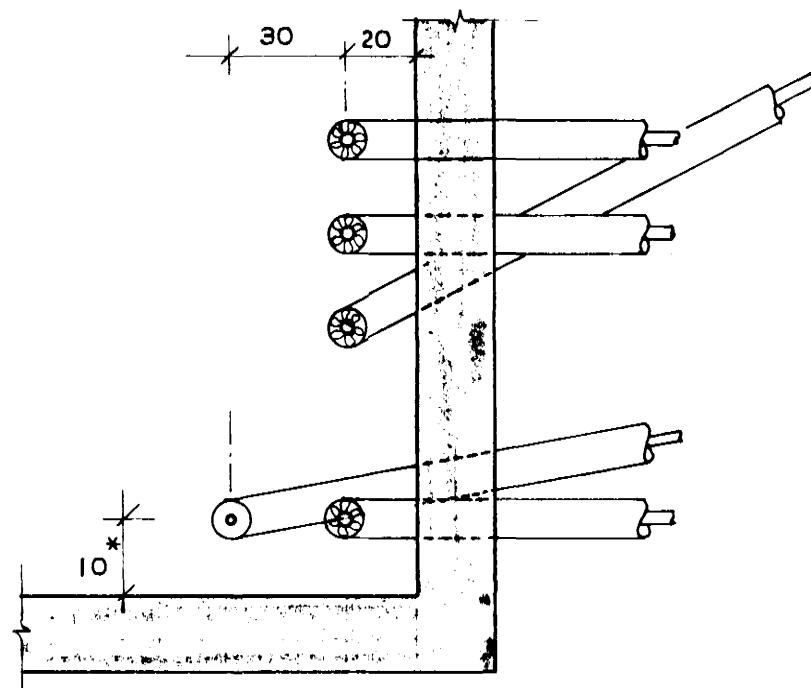


**INNTAK FYRIR NEYSLUVATN OG HITAVEITU**



1: 20

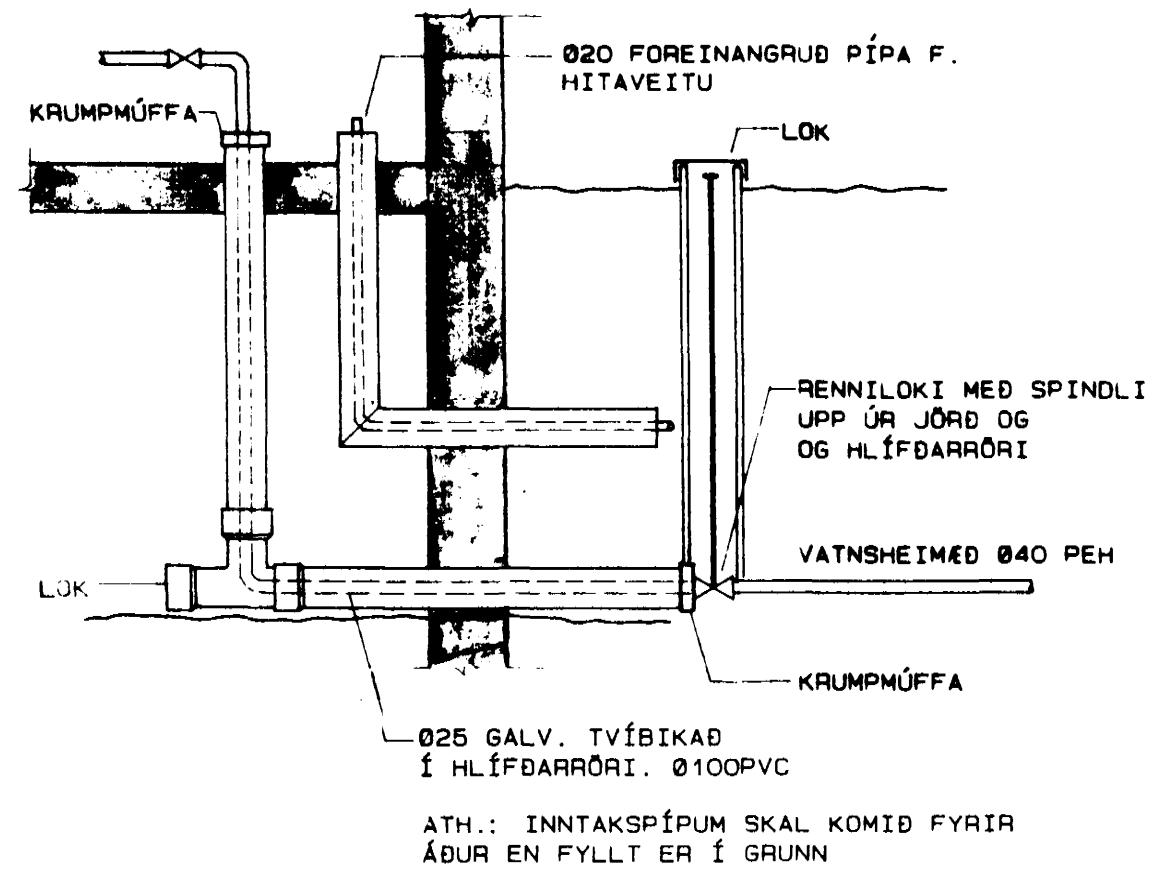

\*) 20 EF VEGGIR ERU EINANGRADIÐ

**LAGNIR MILLI ÍBÚÐARHÚSS OG BÍLGEYMSLU**

1: 50

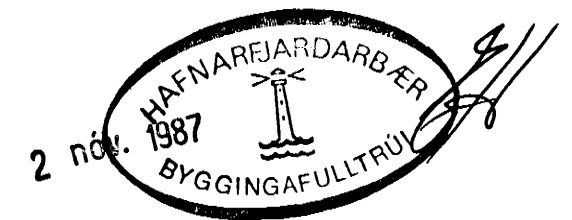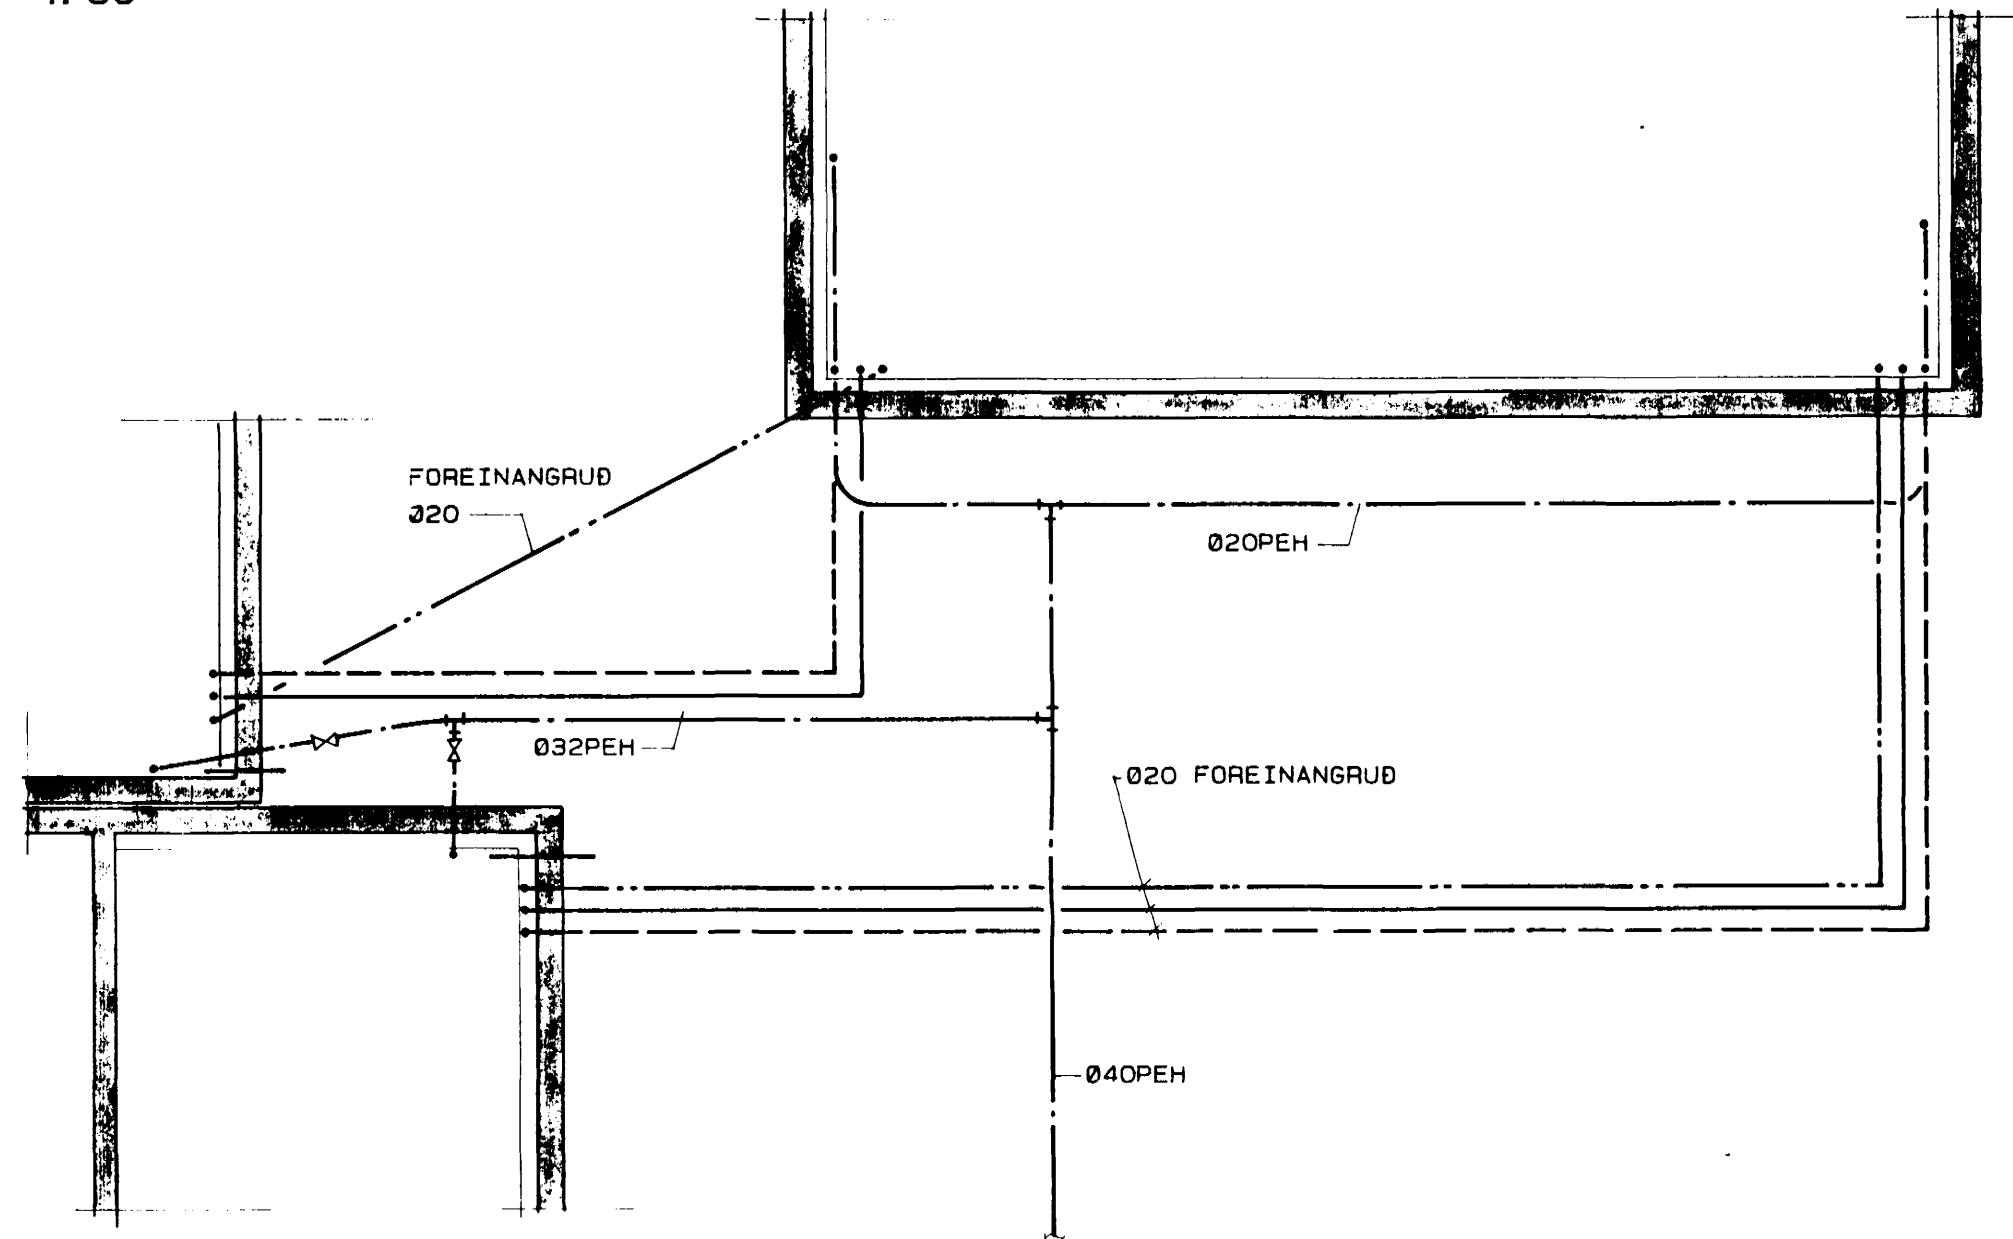

**hönnun hf** Ráðgjafarverkfræðingar FRV · Síðumúla 1 · 108 Reykjavík  
Sími (91)84311 · Utibú: Reyðarfjörður · Hvossvöllur

M.	BREIÐVANGUR 64A	E
H.R.G.S.	HAFNARFIRÐI	D
T. Keðjo	HREINLEIÐIS- OG HITALAGNIR	C
Y.	LAGNIR Í GRUNNI OG UTANHÚSS	B
G.		A
DAGS	SAMP	MKV.
87.398-300		