
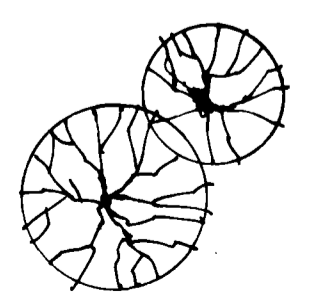
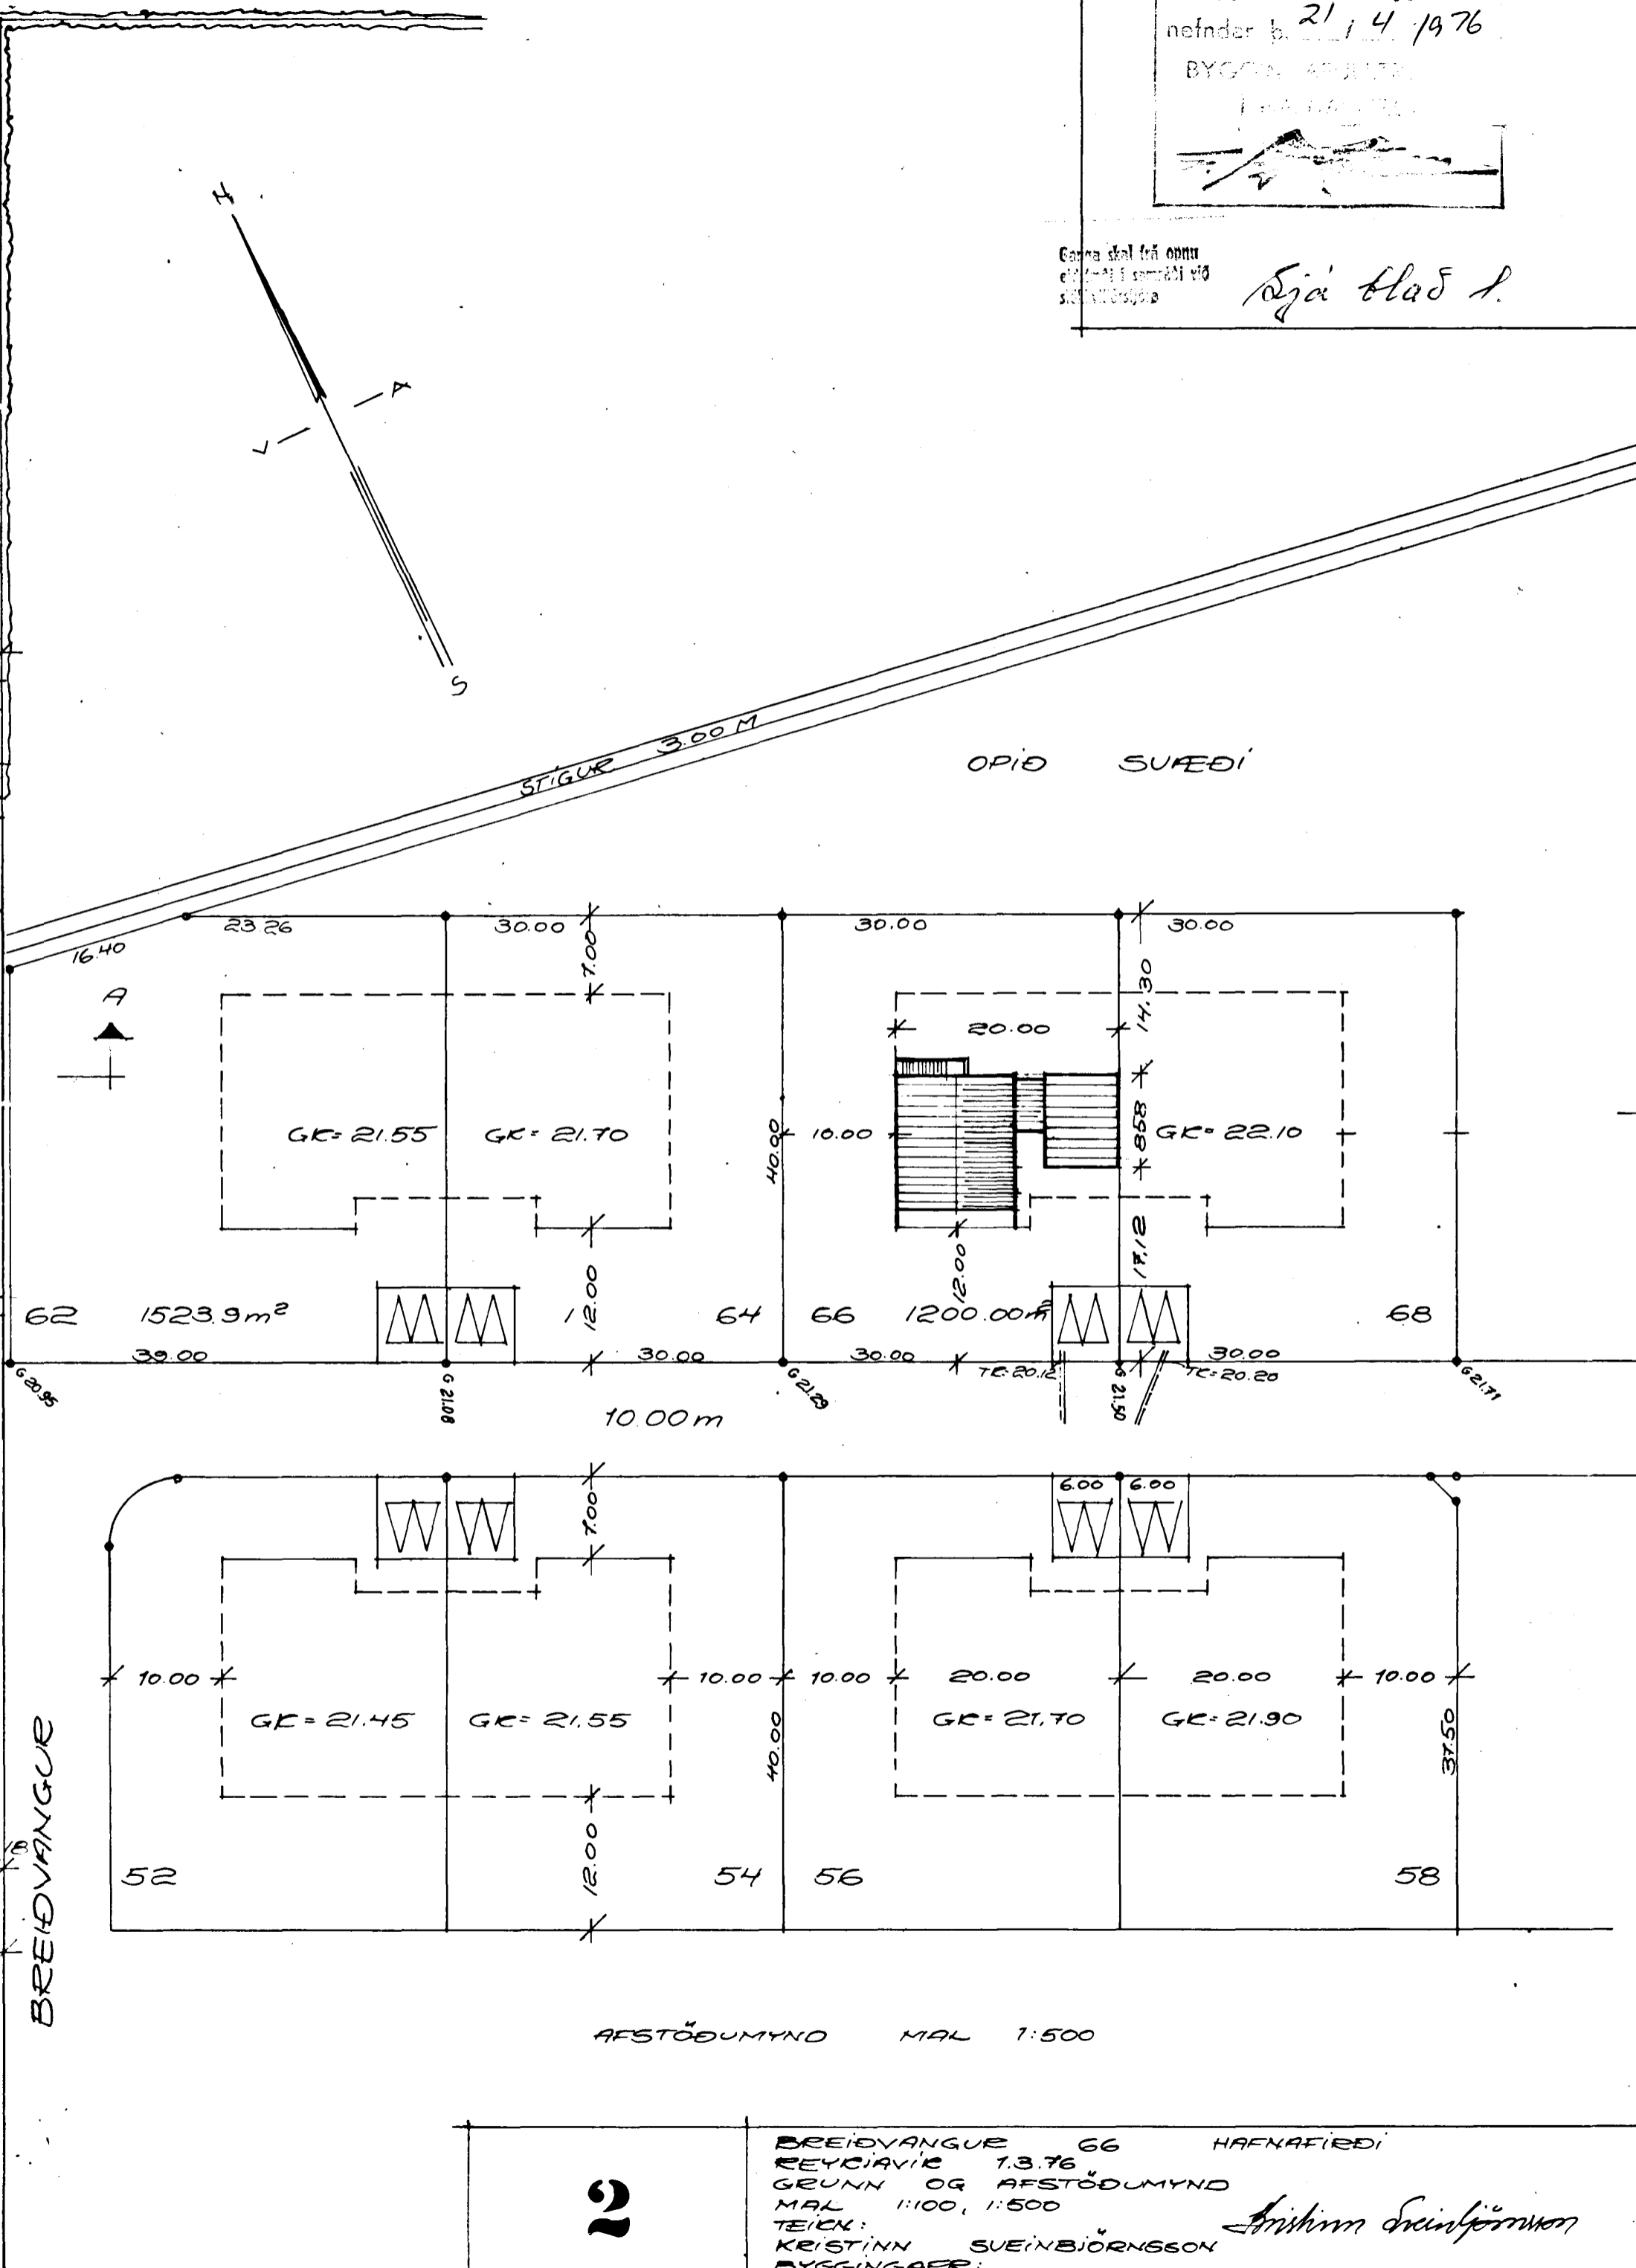
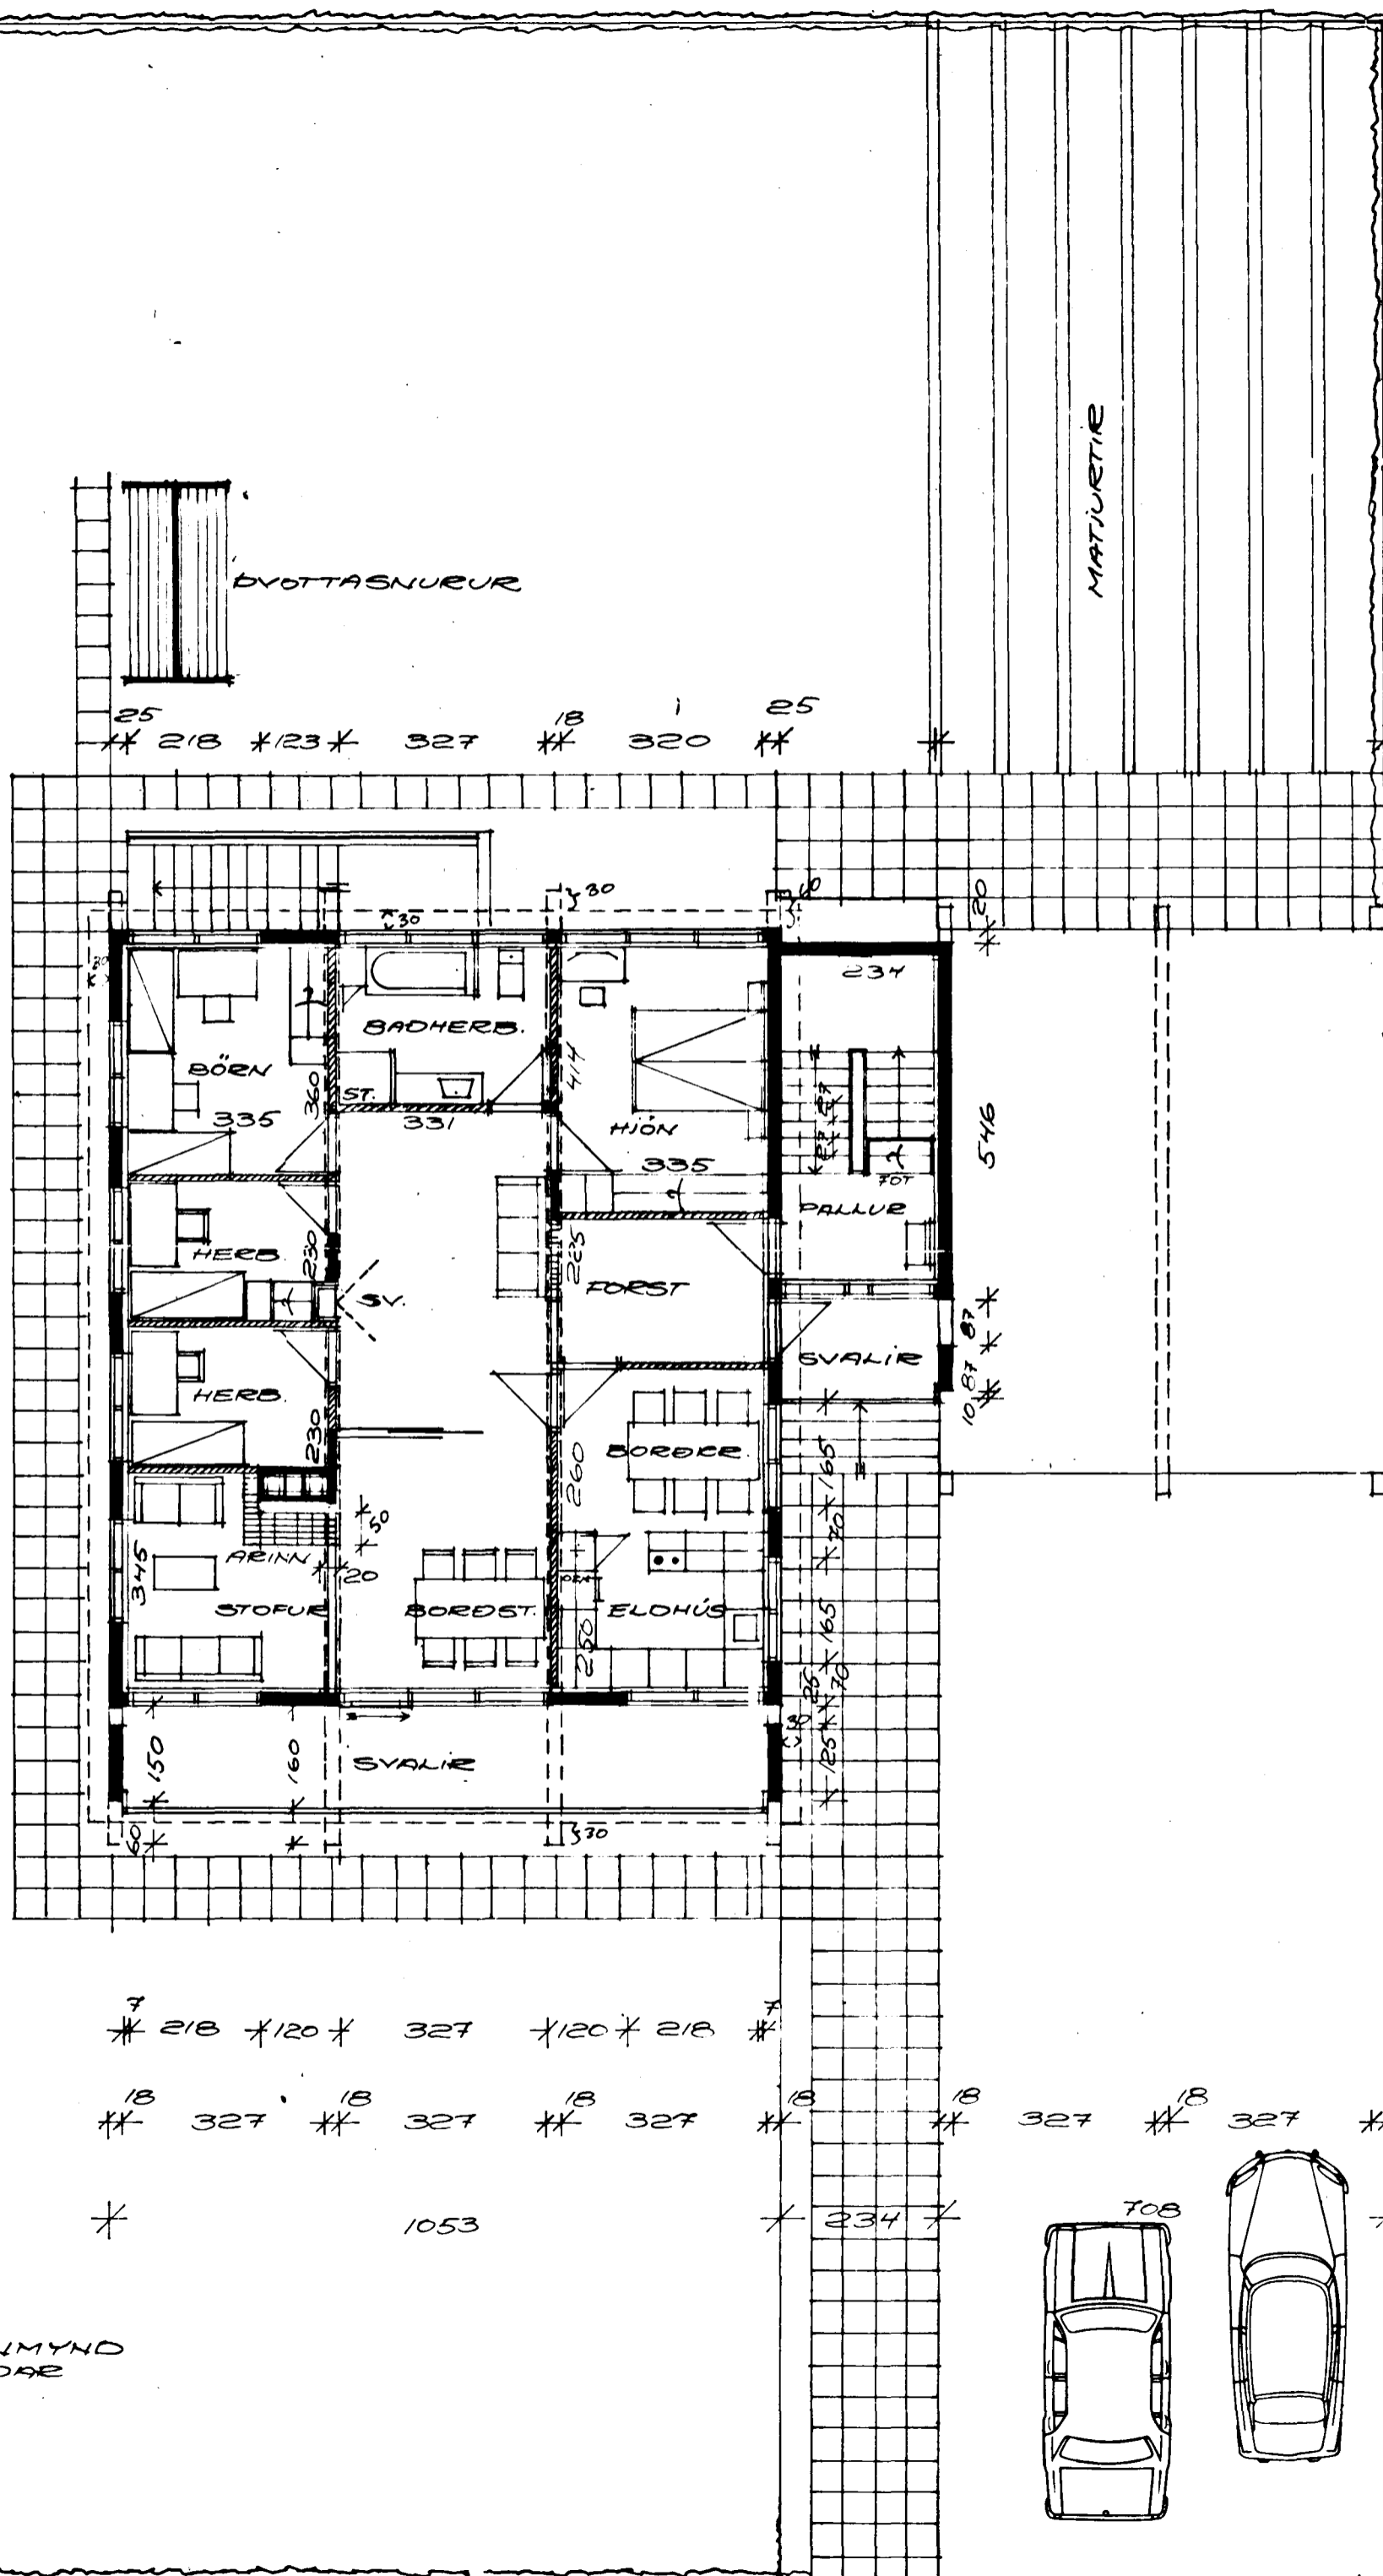


Samþykkt á fundi byr
nefndar þ. 21. 4. 1976
BYGGINGARFRAGA
FRAGA

Gerð skil frá önnu
eða 1-3 samþá við
skilfraga

Sjá blað 1.

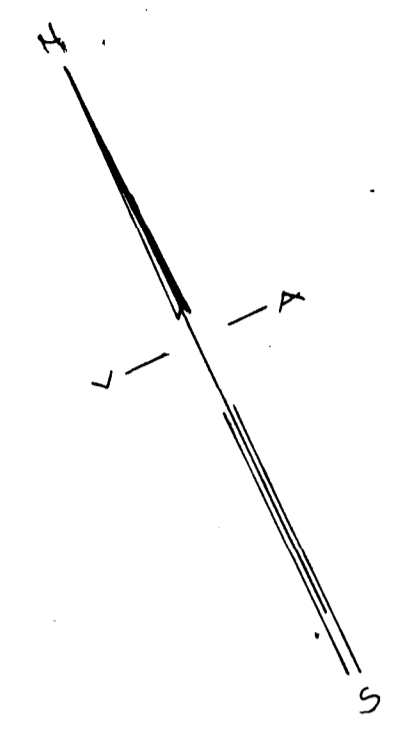

GRUNNMYND
2. HÆÐAR

BREIÐVANGUR 66 HAFNAFIEDI
REYCIARVÍK 1.3.76
GRUNN OG AFSTÖÐUMYND
MAL 1:100, 1:500
TEIKN.
KRISTINN SVEINBJÖRNSSON
BYGGINGAÐR.
Arnim Sveinbjörnsson