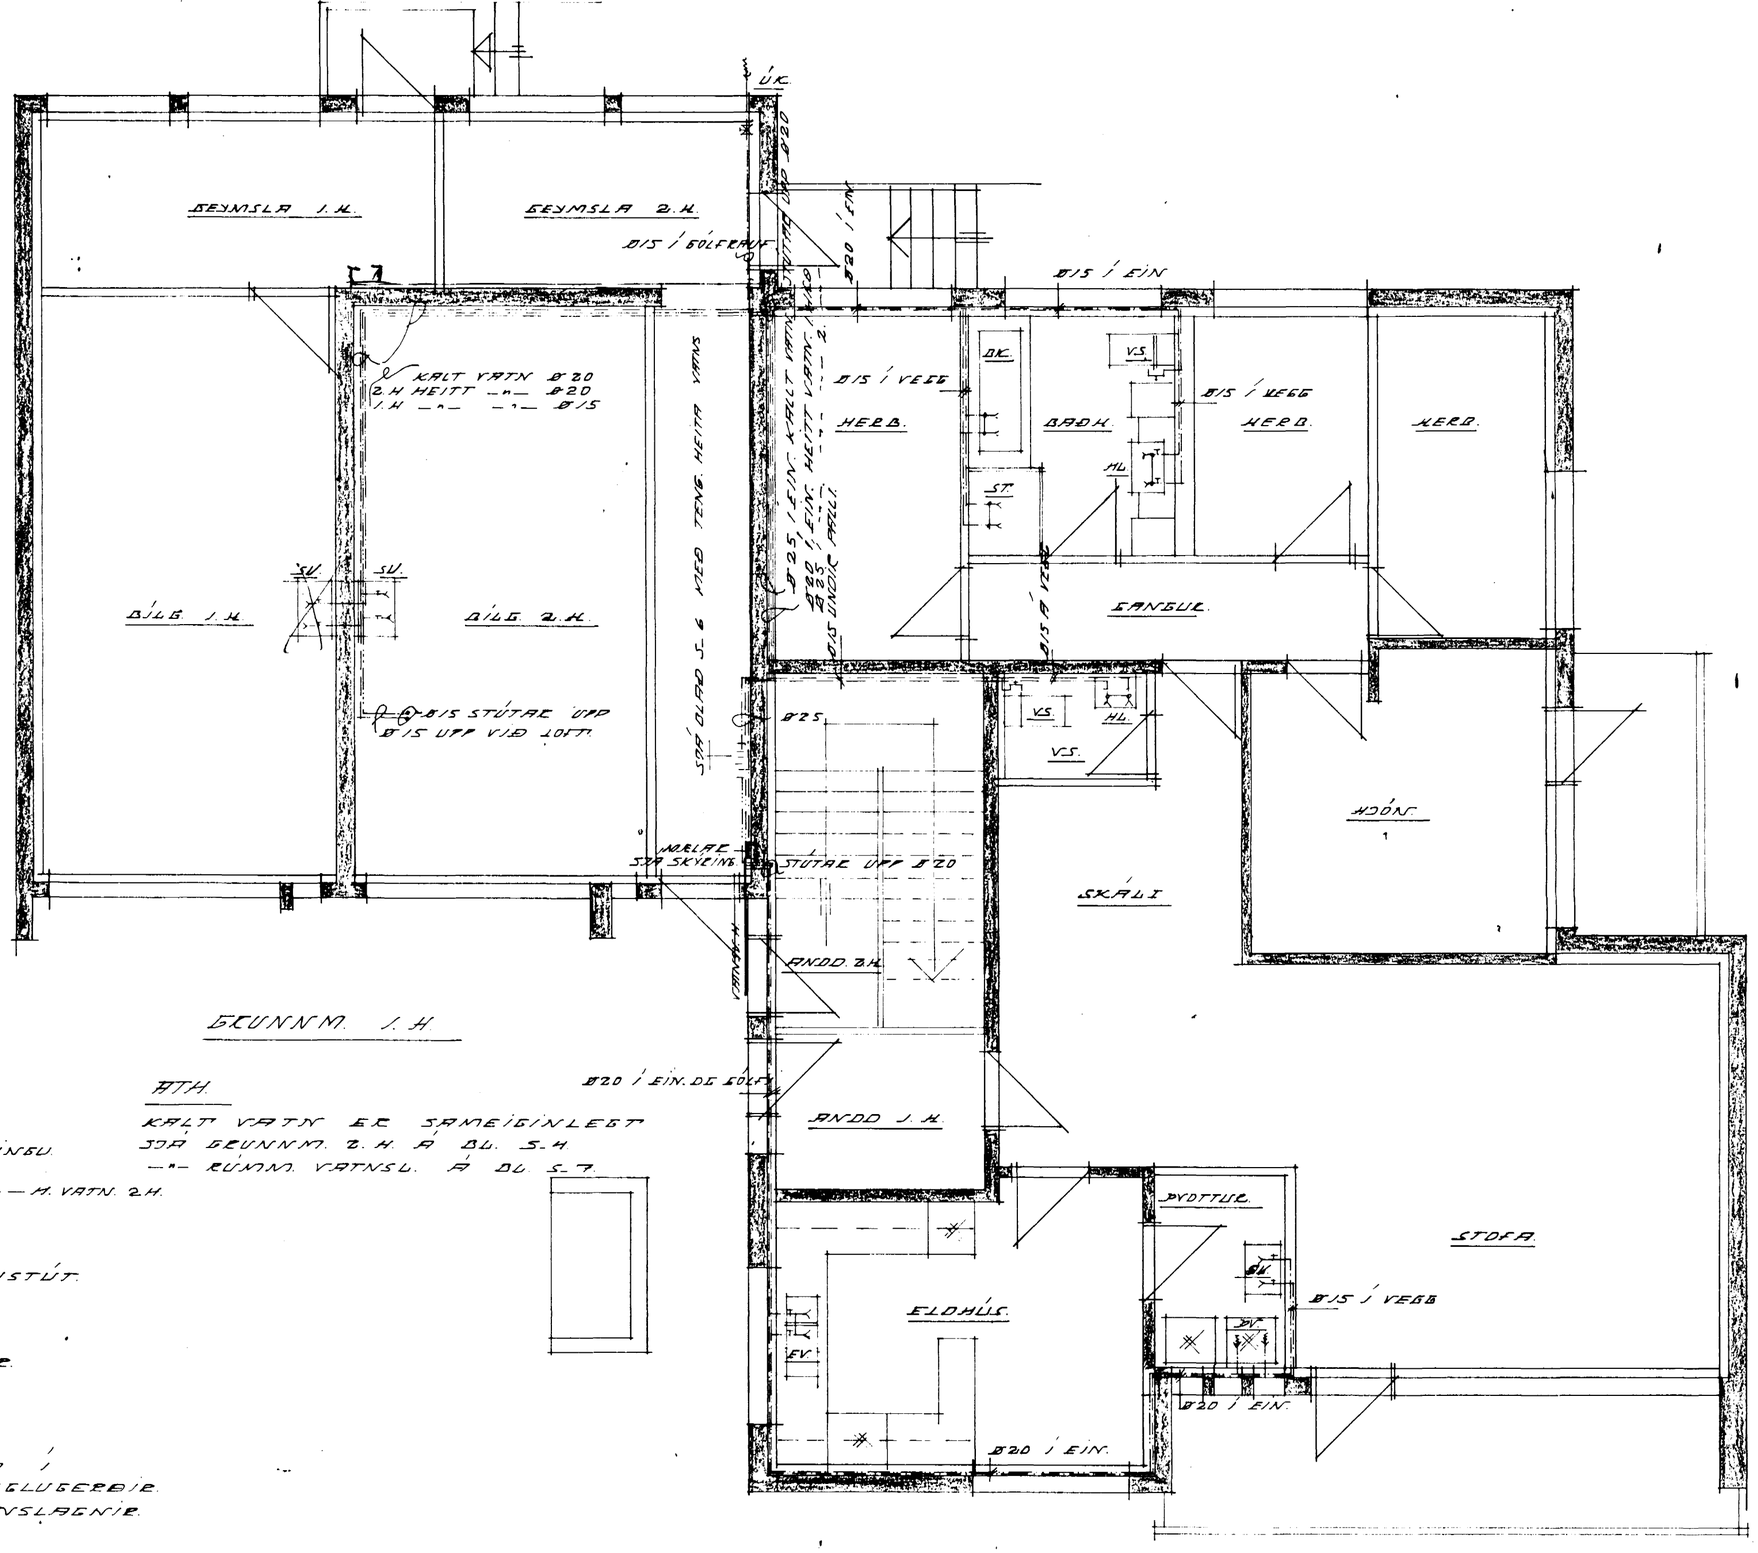
ÚK.
BEYMSLA 1. H.
BEYMSLA 2. H.
Ø15 Í GÓLFRÆSI
Ø20 Í EIN.
Ø15 Í EIN
KALT VATN Ø20
2. H HEITT -"- Ø20
1. H -"- -"- Ø15
BÍLG. 1. H.
BÍLG. 2. H.
SV.
SV.
Ø15 STÚTAR UPP
Ø15 UPP VIÐ LOFT
Ø25
MÆLAR
STÚTAR UPP Ø20
ANDD. B.H.
ANDD. J. H.
Ø20 Í EIN. DE GÓLFI
HERB.
BAÐH.
HERB.
HERB.
BÍS Í VEGG
BÍS Í VEGG
BÍS Í VEGG
BK.
VS.
HL.
ST.
