



Ath.
 Ofnalisti sja teikn. nr. 56
 Malagrind " " " 56
 Skyringar " " " 55

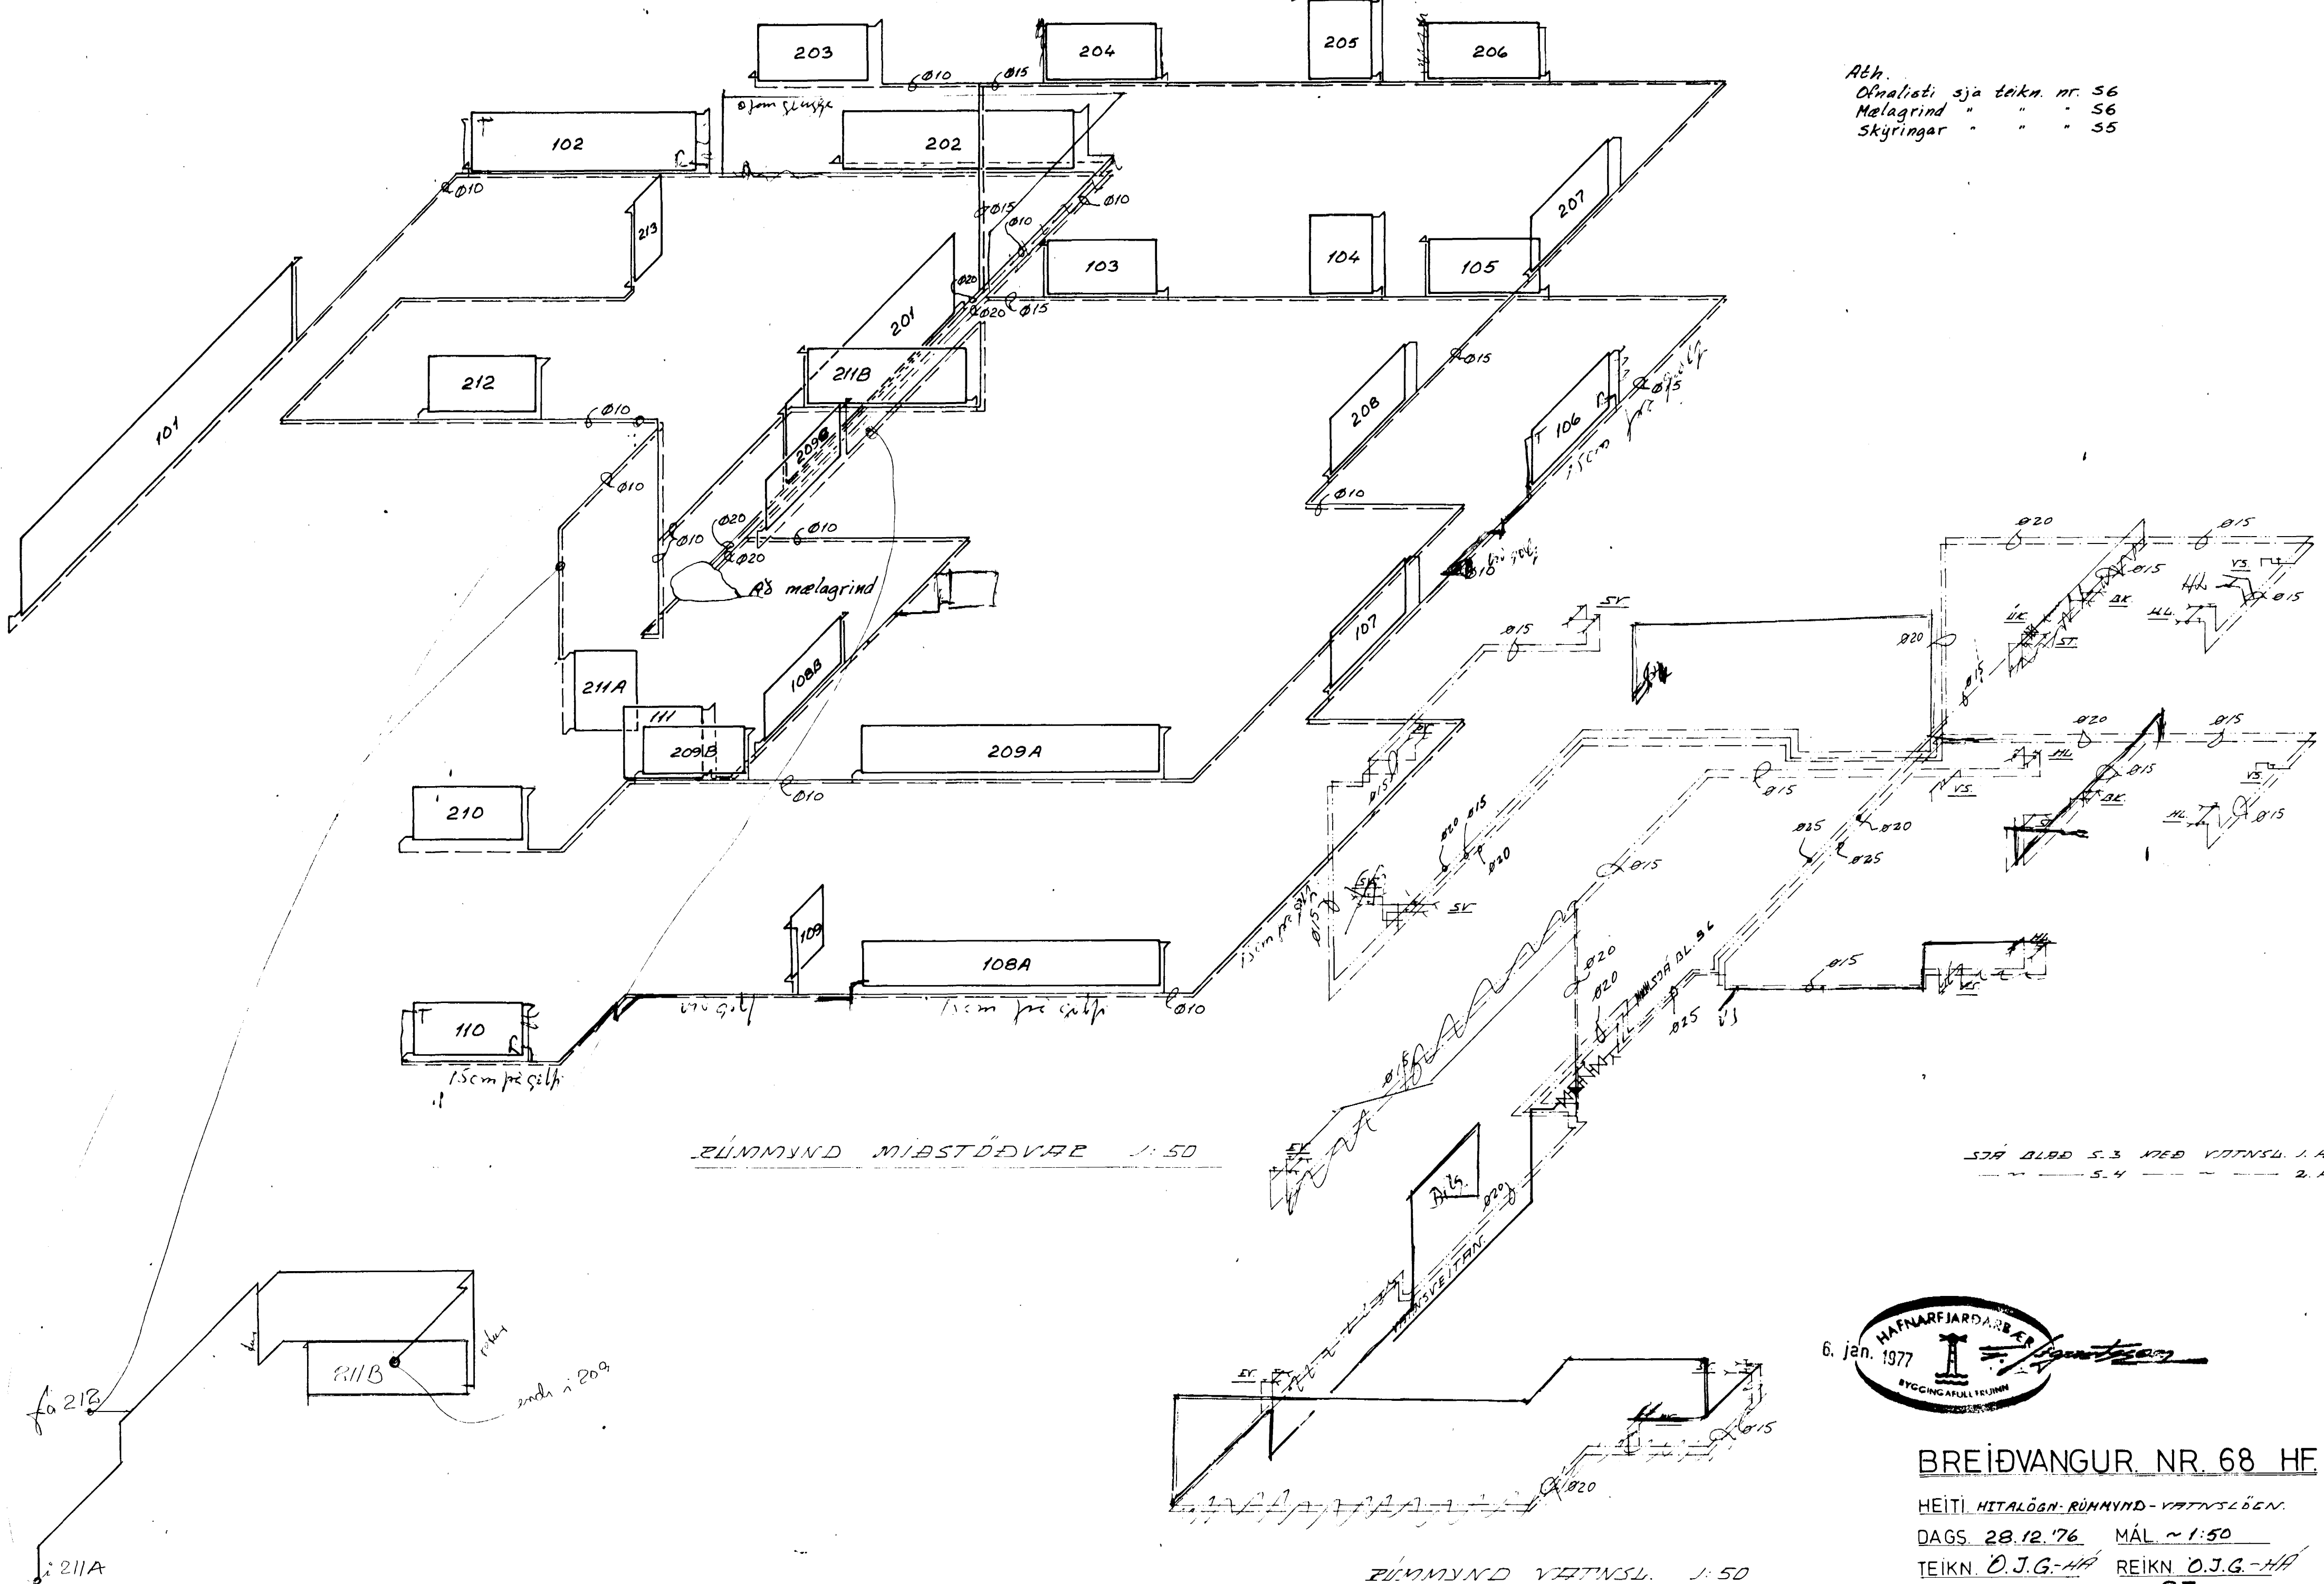

RÚMMÝND MÍASTÖÐVÆR 1:50

SJA BLAÐ 5.3 VÆÐ VÆTNISLA 1.H.
 5.4 2.H.

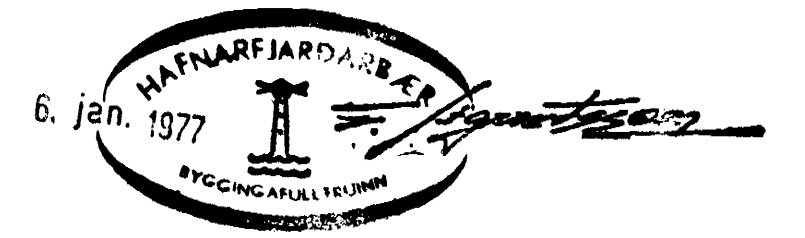

BREIÐVANGUR NR. 68 HE

HEITI HITALÖGN-RÚMMÝND-VÆTNISLÖGN.

DAGS 28.12.76 MÁL ~ 1:50

TEIKN. O.J.G.-HA REIKN. O.J.G.-HA

BR. NR. 57

HAR. ÁRNASON. FTFÍ. S-22298. AK.

RÚMMÝND VÆTNISLA. 1:50