Samþykkt á fundi byggingarnefndar þ. 12/11 1974
BYGGINGAFULLTRÚINN
Í HAFNARFIRÐI
F. Sigurðsson

Verði hætt við eða frestað
með athugasemdum eða án
af hálfu byggingarfulltrúa
er byggingaraðila um heimild
ákvörðun.

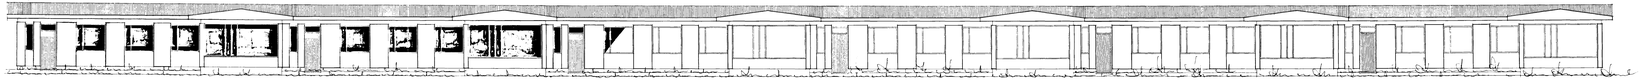

Austurhlið

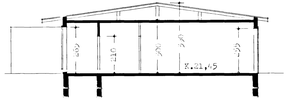

Skurður A-A

Austurgafl

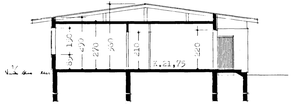

Skurður B-B

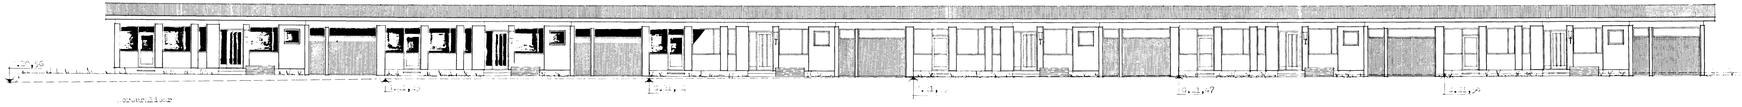

Vesturhlið

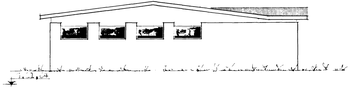

Vesturgafl

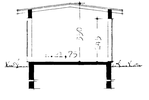

Skurður C-C

Reykjavík 1 maí 1974

Hartvig Theodórsson