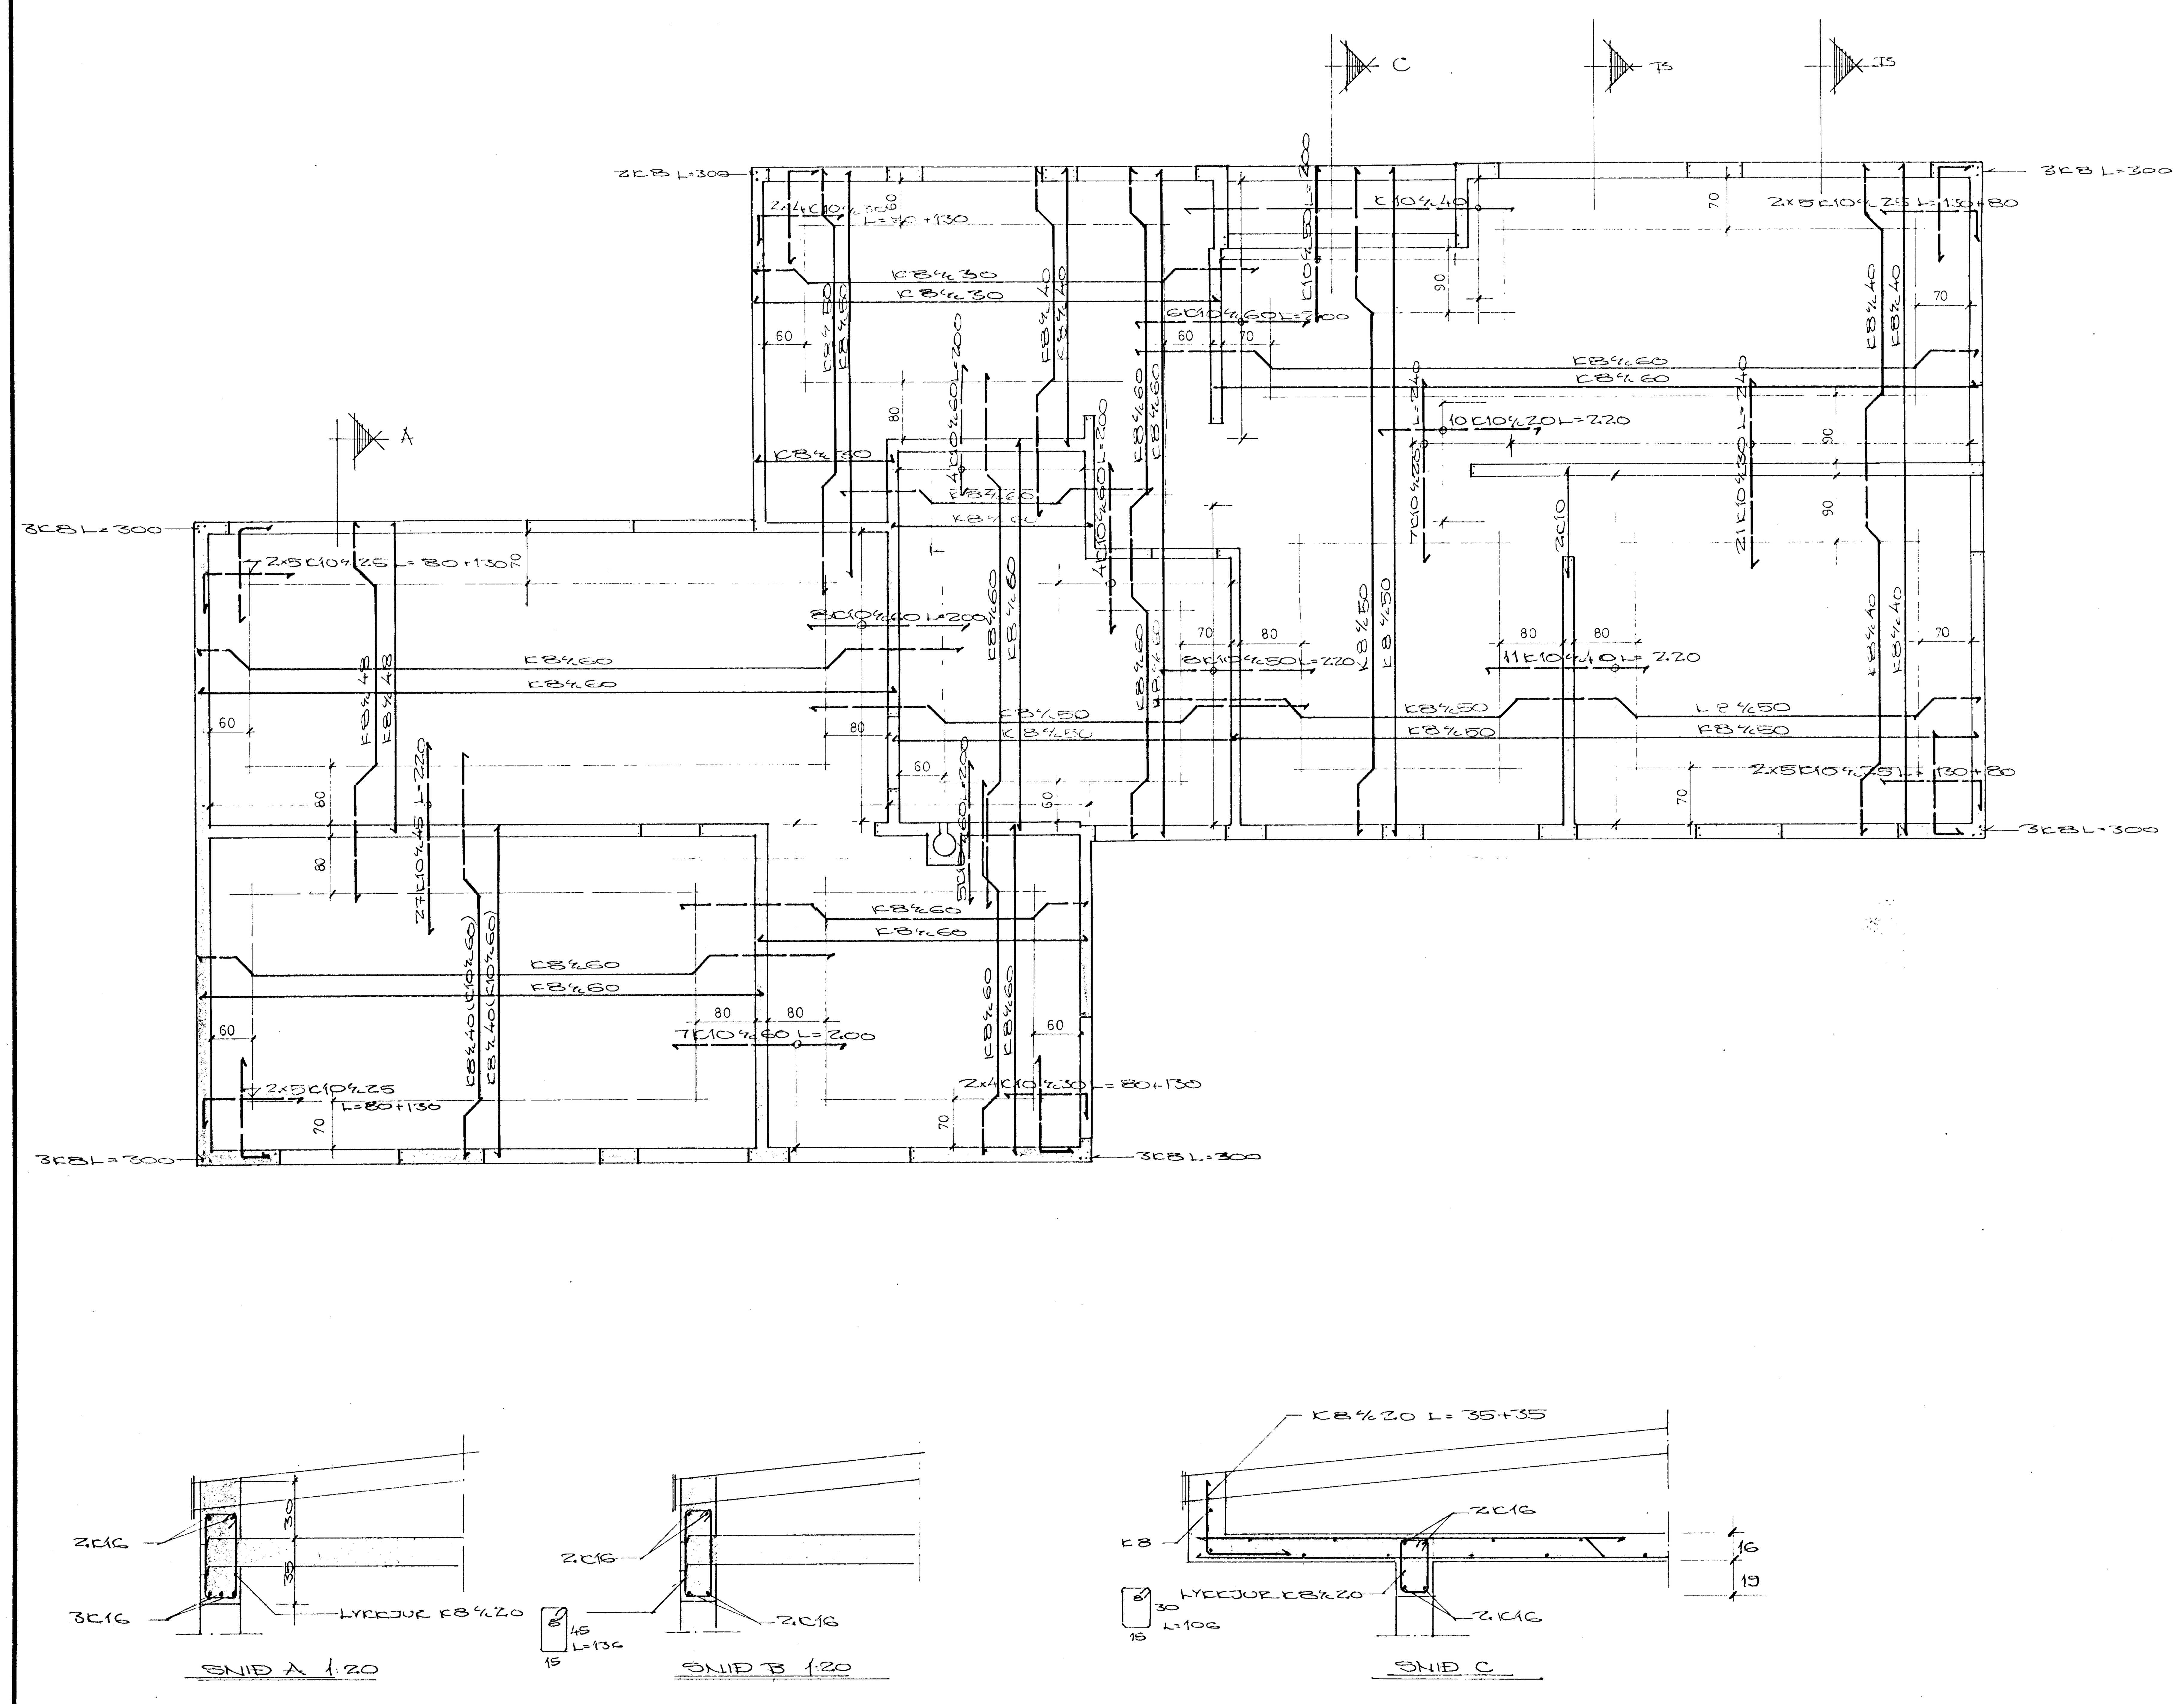

SKÝRINGAR SJÁ BLAÐ 2

BR.	DAGS.	BREYTING	BREIÐVANGUR 6 HAFNARFIRÐI PLATA YFIR 4. HÆÐ	
VERKFRÆÐISTOFA ÁRMÚLA 1			HANNAÐ S.O	KVARÐI 1:50 1:20
Sigurður Oddsson			TEIKNAÐ H.T. S.O.	DAGS 20-7-73