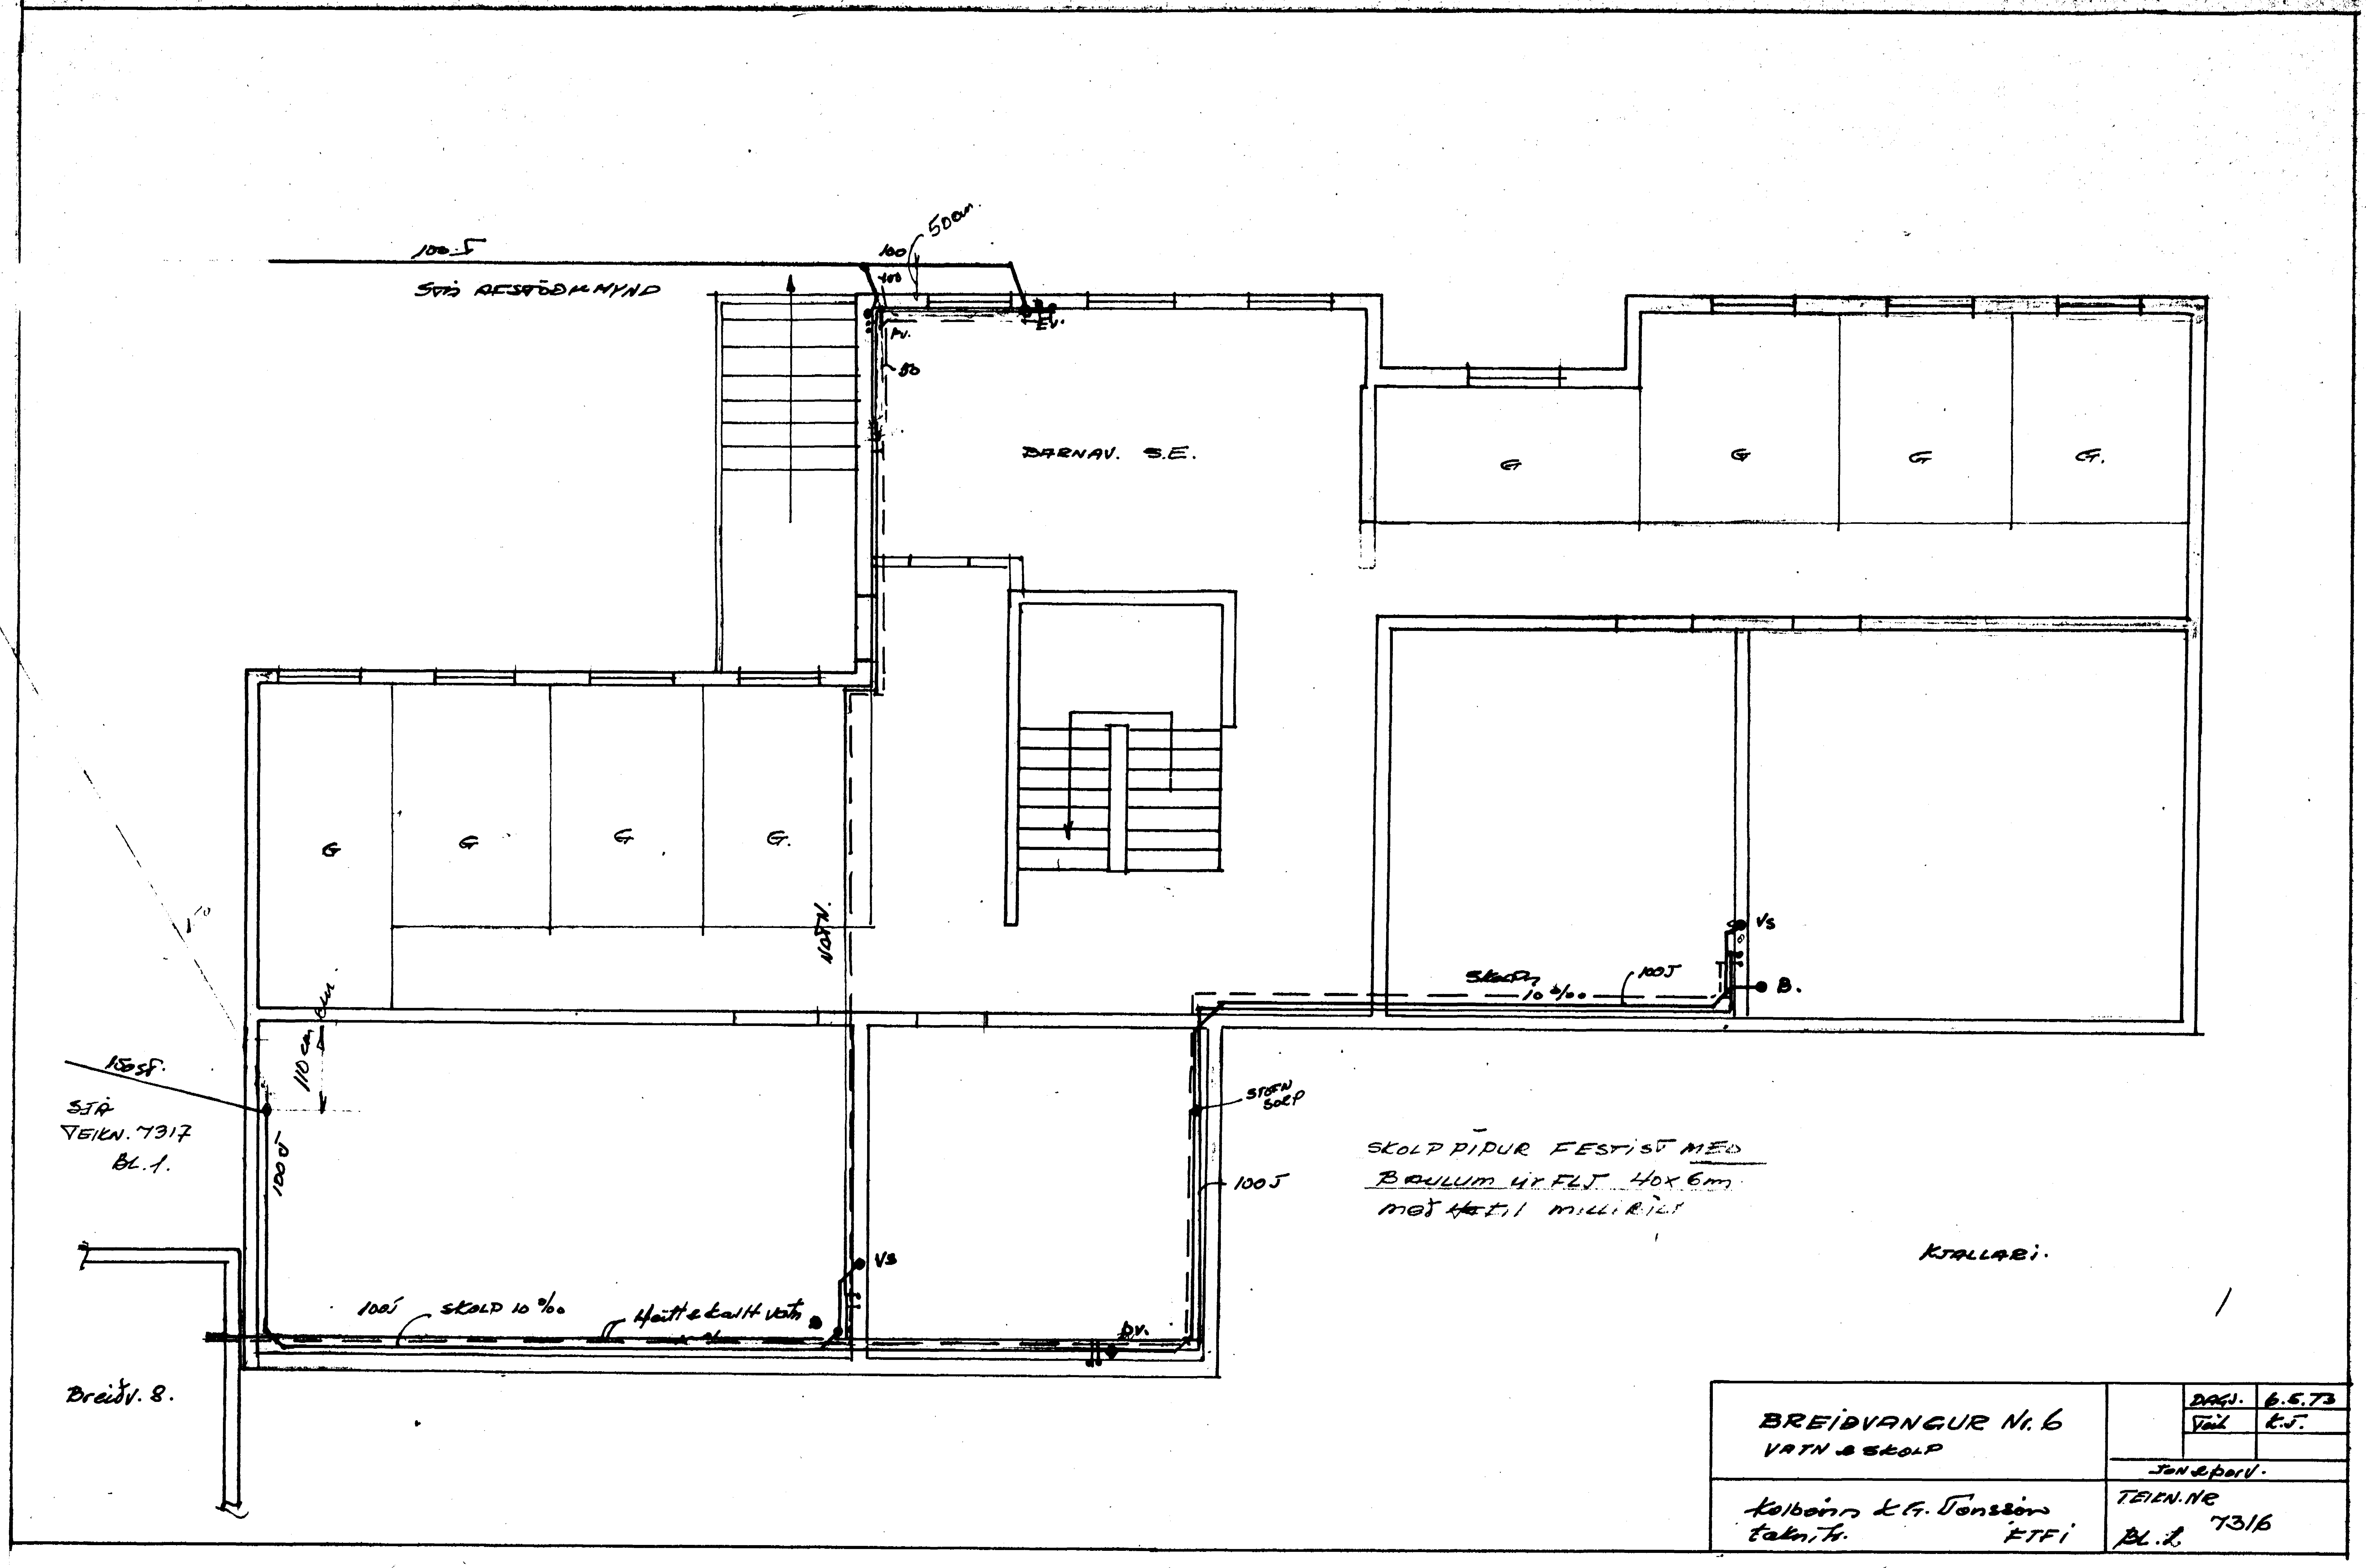

100 J
SJÁ AFSTÖÐUMYND
500m
BARNAV. S.E.
G
G
G
G.
G
G
G
G.
VATN.
110 cm
150 SF.
SJÁ
TEIKN. 7317
BL. 1.
100 J
VS
B.
STEIN SOLP
100 J
SKOLP PÍPUR FESTIST MEÐ
BOULUM ÚR FLJ 40x6m
með millibili
KJALLARI.
100 J
SKOLP 10 ‰
VS
DV.
Breiðv. 8.
BREIÐVANGUR Nr. 6
VATN & SKOLP
Kolbeinn K.G. Jónsson
tæknifr. FTFÍ
DAGS. 6.5.73
K.J.
Jón Þorv.
TEIKN. NR
7316
BL. 2