
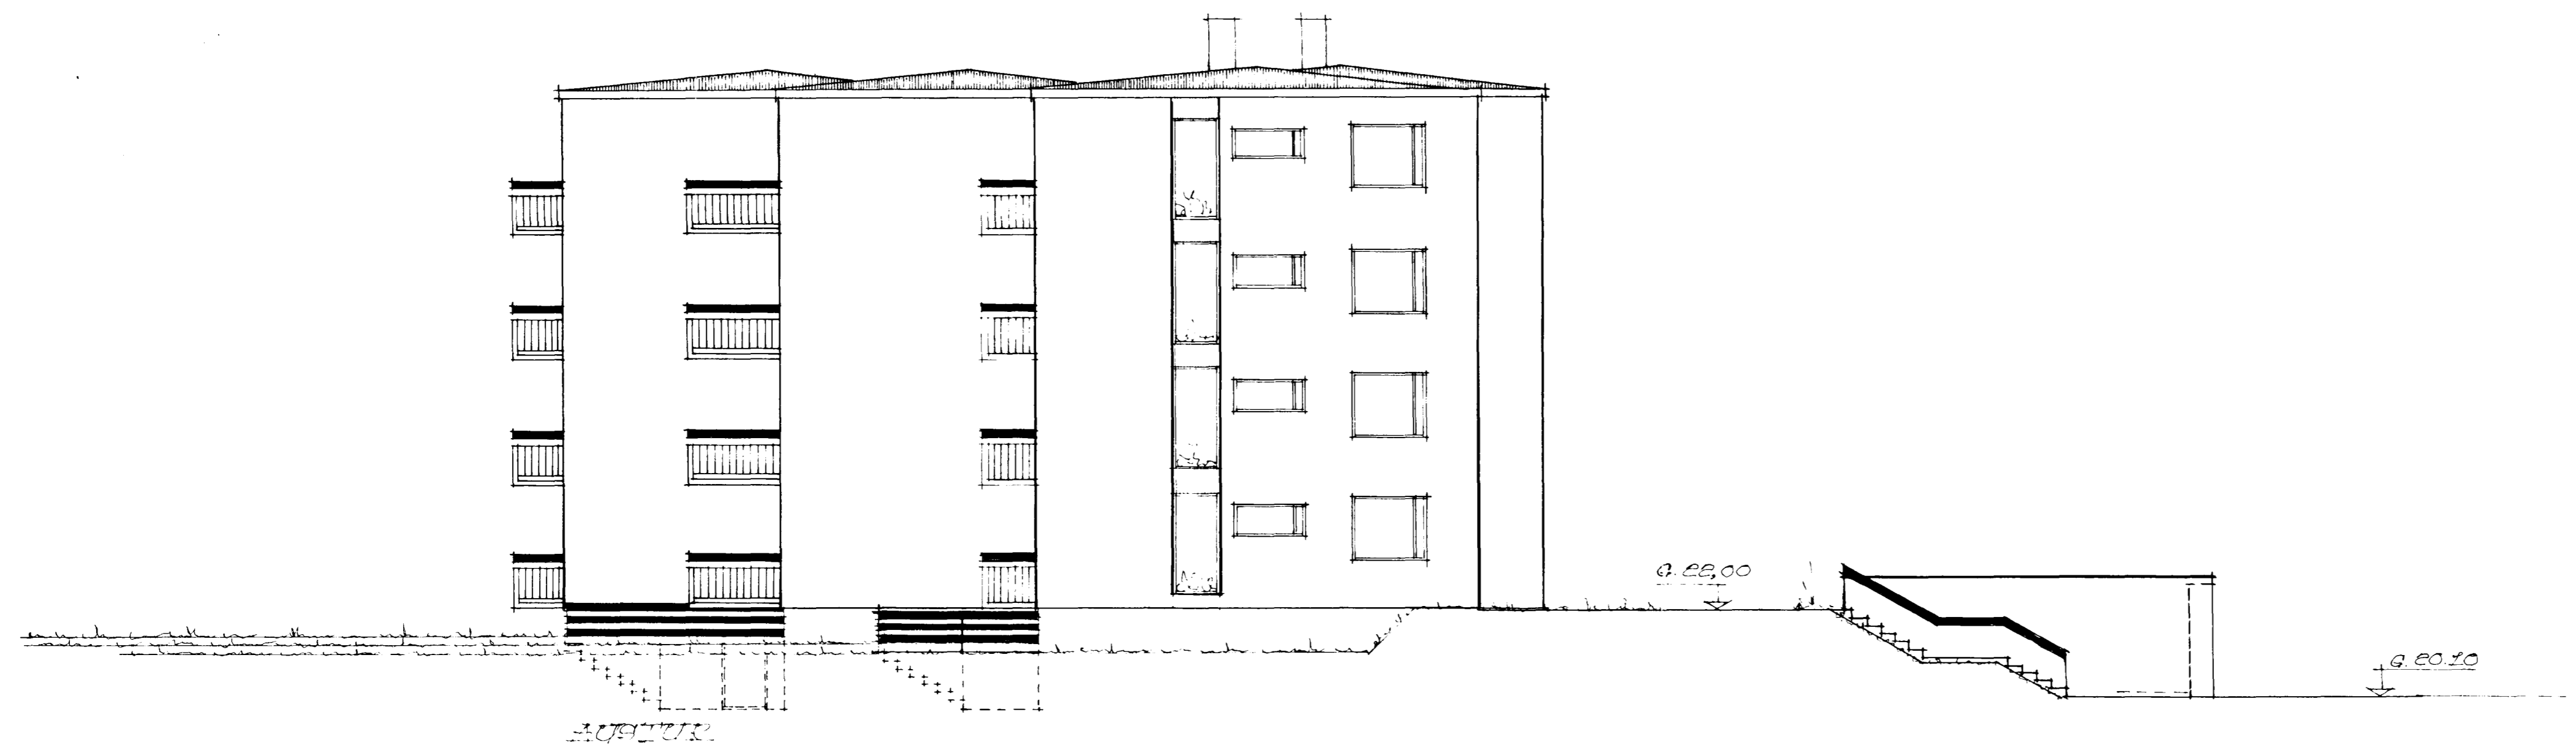


BYGGINGARFRAGA  
BYGGINGARFRAGA  
1. HANDELSSKIL  
E. Sigurðsson

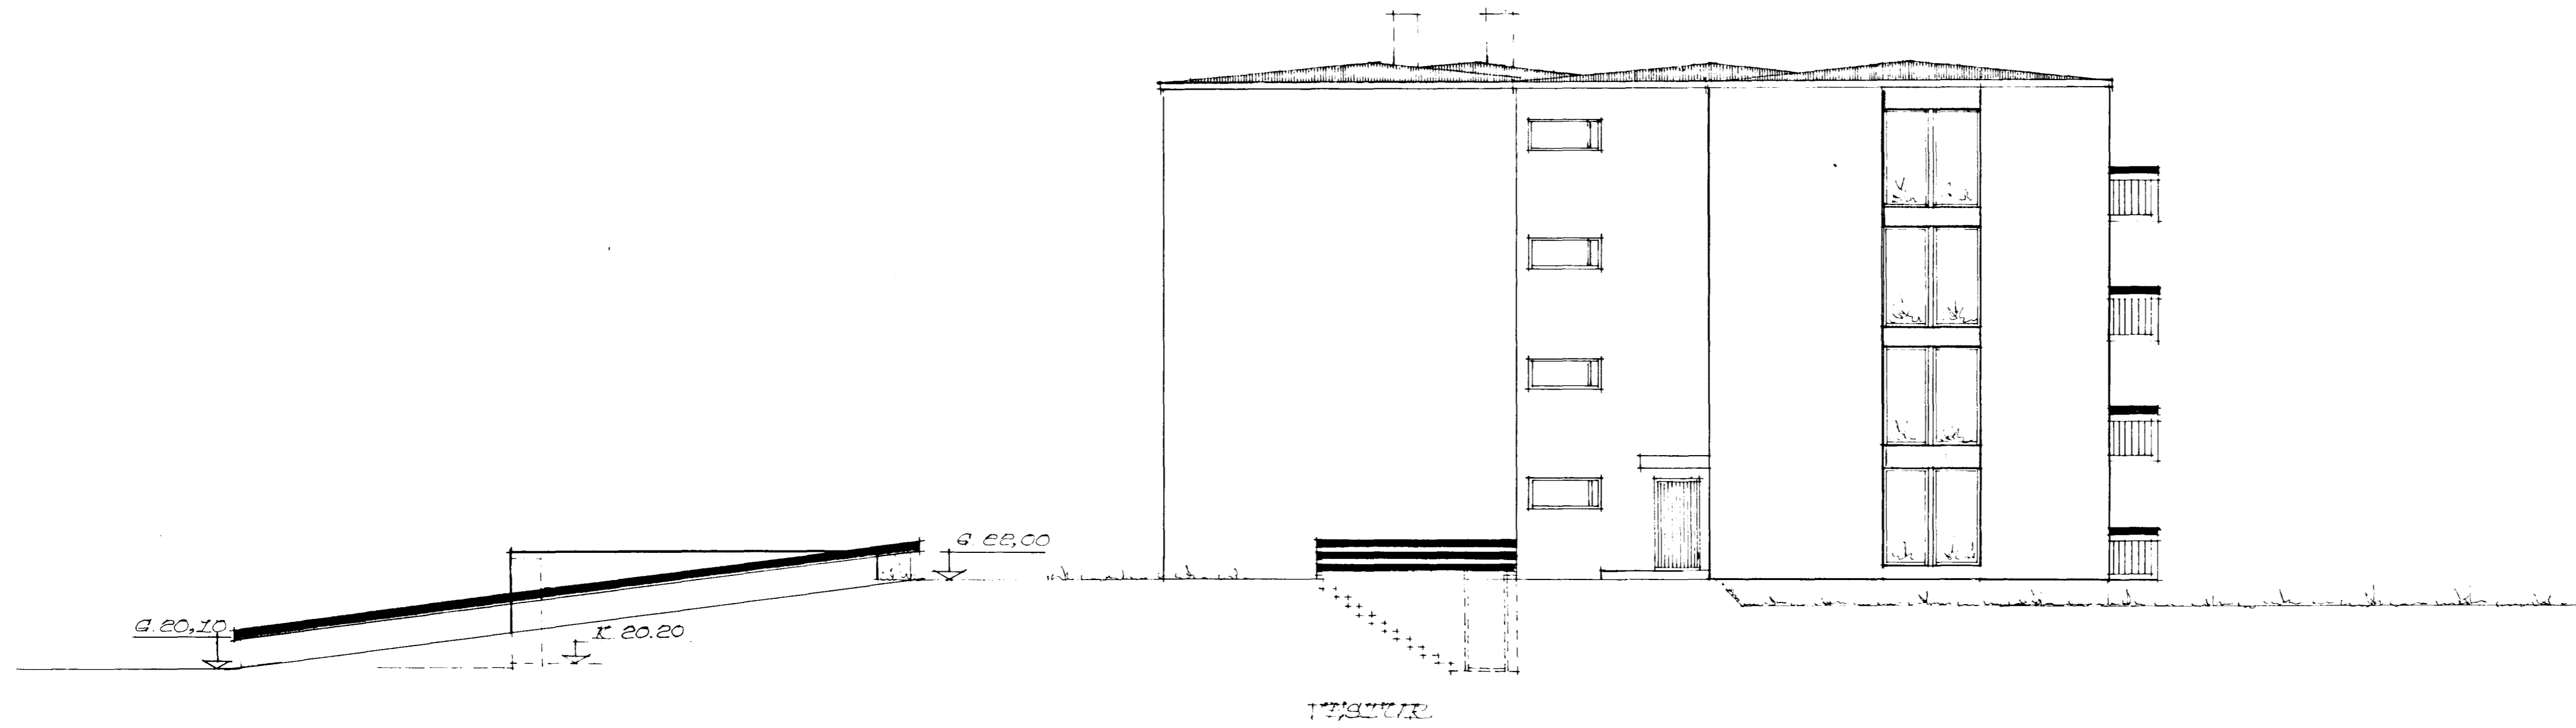

REYKJAVÍK Í FEBRÚAR 1973  
Sjartan Þeinnsson