
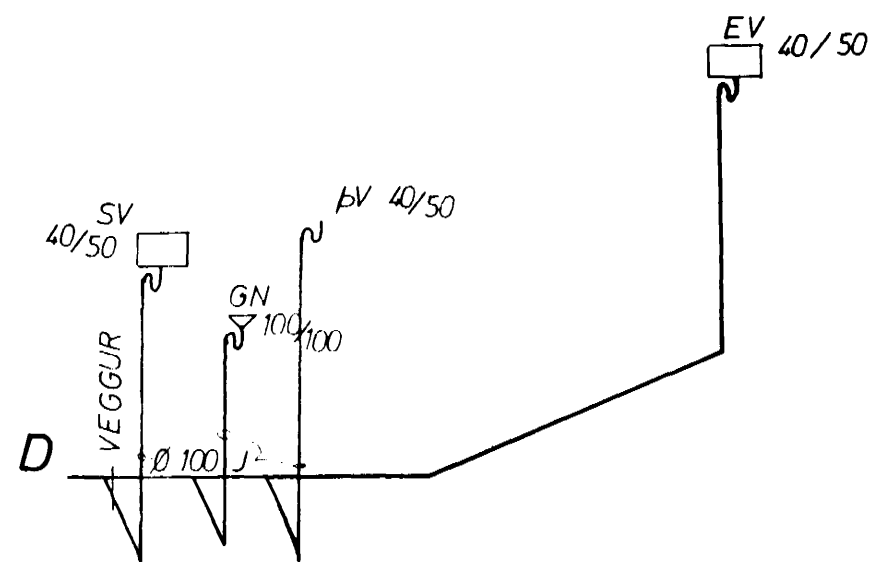



KERFI ~ 1:50

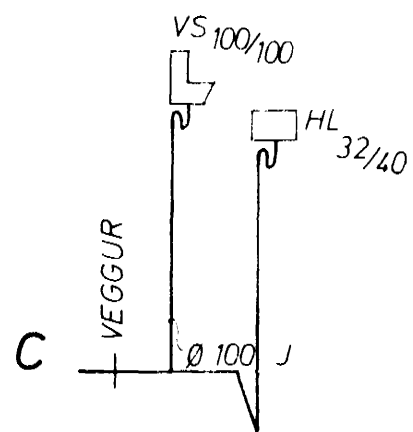

FRÆRENNSLI  
 EFNI OG FRÁGANGUR LAGNA  
 SKAL VERA SAMKVÆMT  
 BYGGINGASAMÞYKKT HAFNAFJARÐAR  
 OG REGLUGERÐ UM HOLRÆSI  
 Í REYKJAVÍK.

SKÝRINGAR:

- VS VATNSSALERNI
- HL HANDLAUG
- S STEYPIBÁÐ
- B BÁÐ
- SV SKOLVASKUR
- ÞV ÞVOTTAVÆL
- EV ELDHÚSVASKUR
- UPÞ UPPÞVOTTAVÆL
- GN GÖLFNIDURFALL
- Þ ÞAKNIDURFALL
- ST STEYPURÖR
- J STEYPUJARNSRÖR
- BR BRUNNUR

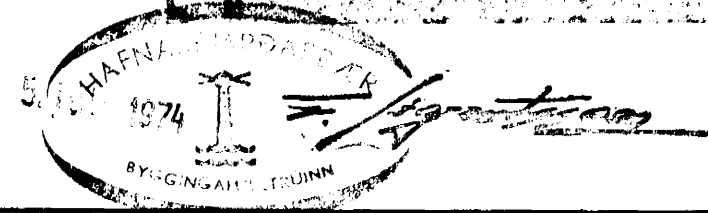

BREIÐVANGUR 71	MÆLIKVARÐI ~1 50	VERK 7409	TEIKN NR 5
FRÆRENNSLISLÖGN KERFI	Hannað 5/8 Teiknað 2/11	Yfirlarað Samb. 5/8	DAGS JÚNÍ '74
JÓHANN GUNNAR BERGPÓRSSON VERKFR MVFI STRANDGÖTU 11 — HAFNARFIRÐI — SÍMI 53315	BREYTT		