


Samþykkt á fundi bygginga-
nefndar þ. 22. 5. 1974
BYGGINGAULLTRÚINN
HAFHARFREI
Sigrún E. Sigrún

Veit þessi mynd sýna þá hönnuð
með skilgreiningum á 2. hæð og
sólfl. og loft sem er 25 þingli
og skilgreiningum um þingli
Almannu 7. 5. 74

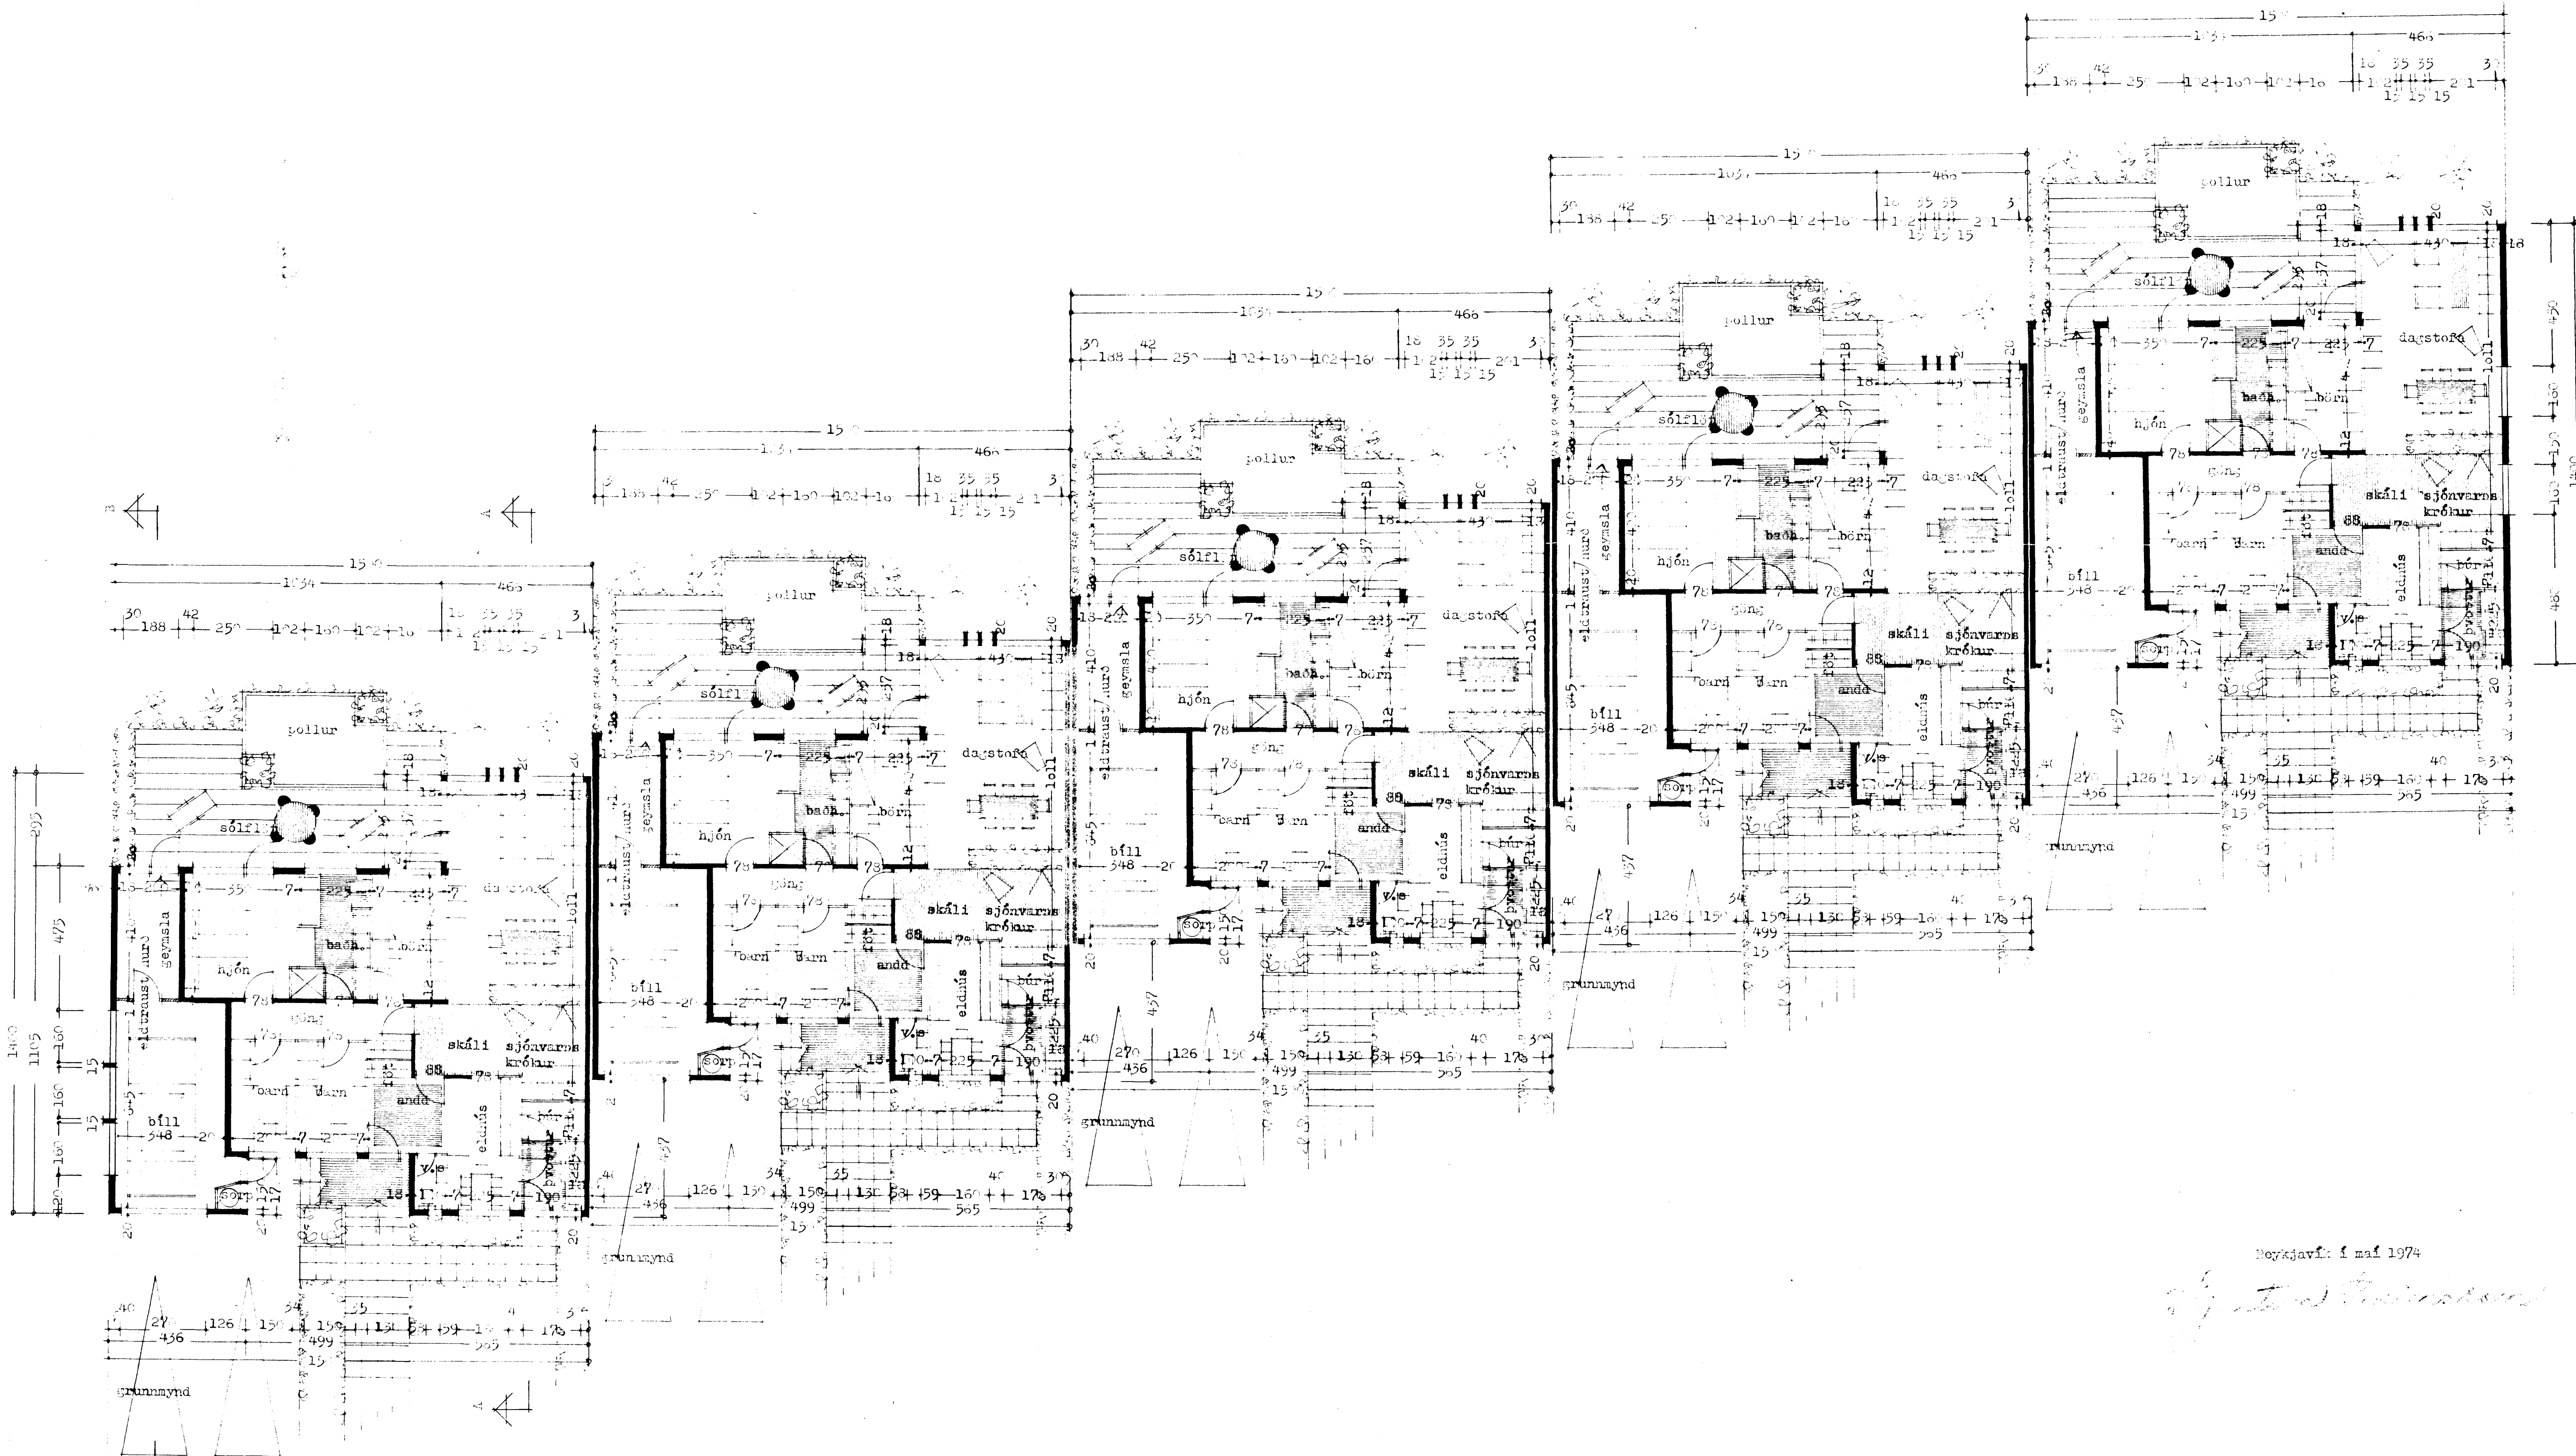

Reykjavík: 1. maí 1974

Sigrún E. Sigrún