Samþykkt á fundi bygginga-
nefnd[illegible] 22/5 1974
BYGG[illegible] ULLTRÚIN
Í HAFNARFIRÐI
F. Sigurtsson

Vorn hinn hitur uppfyllt bratebrigðt mur
[illegible] fækjum [illegible] [illegible]
[illegible] [illegible] [illegible] [illegible] [illegible]
[illegible] [illegible] [illegible] [illegible]
[illegible], F. Sig.

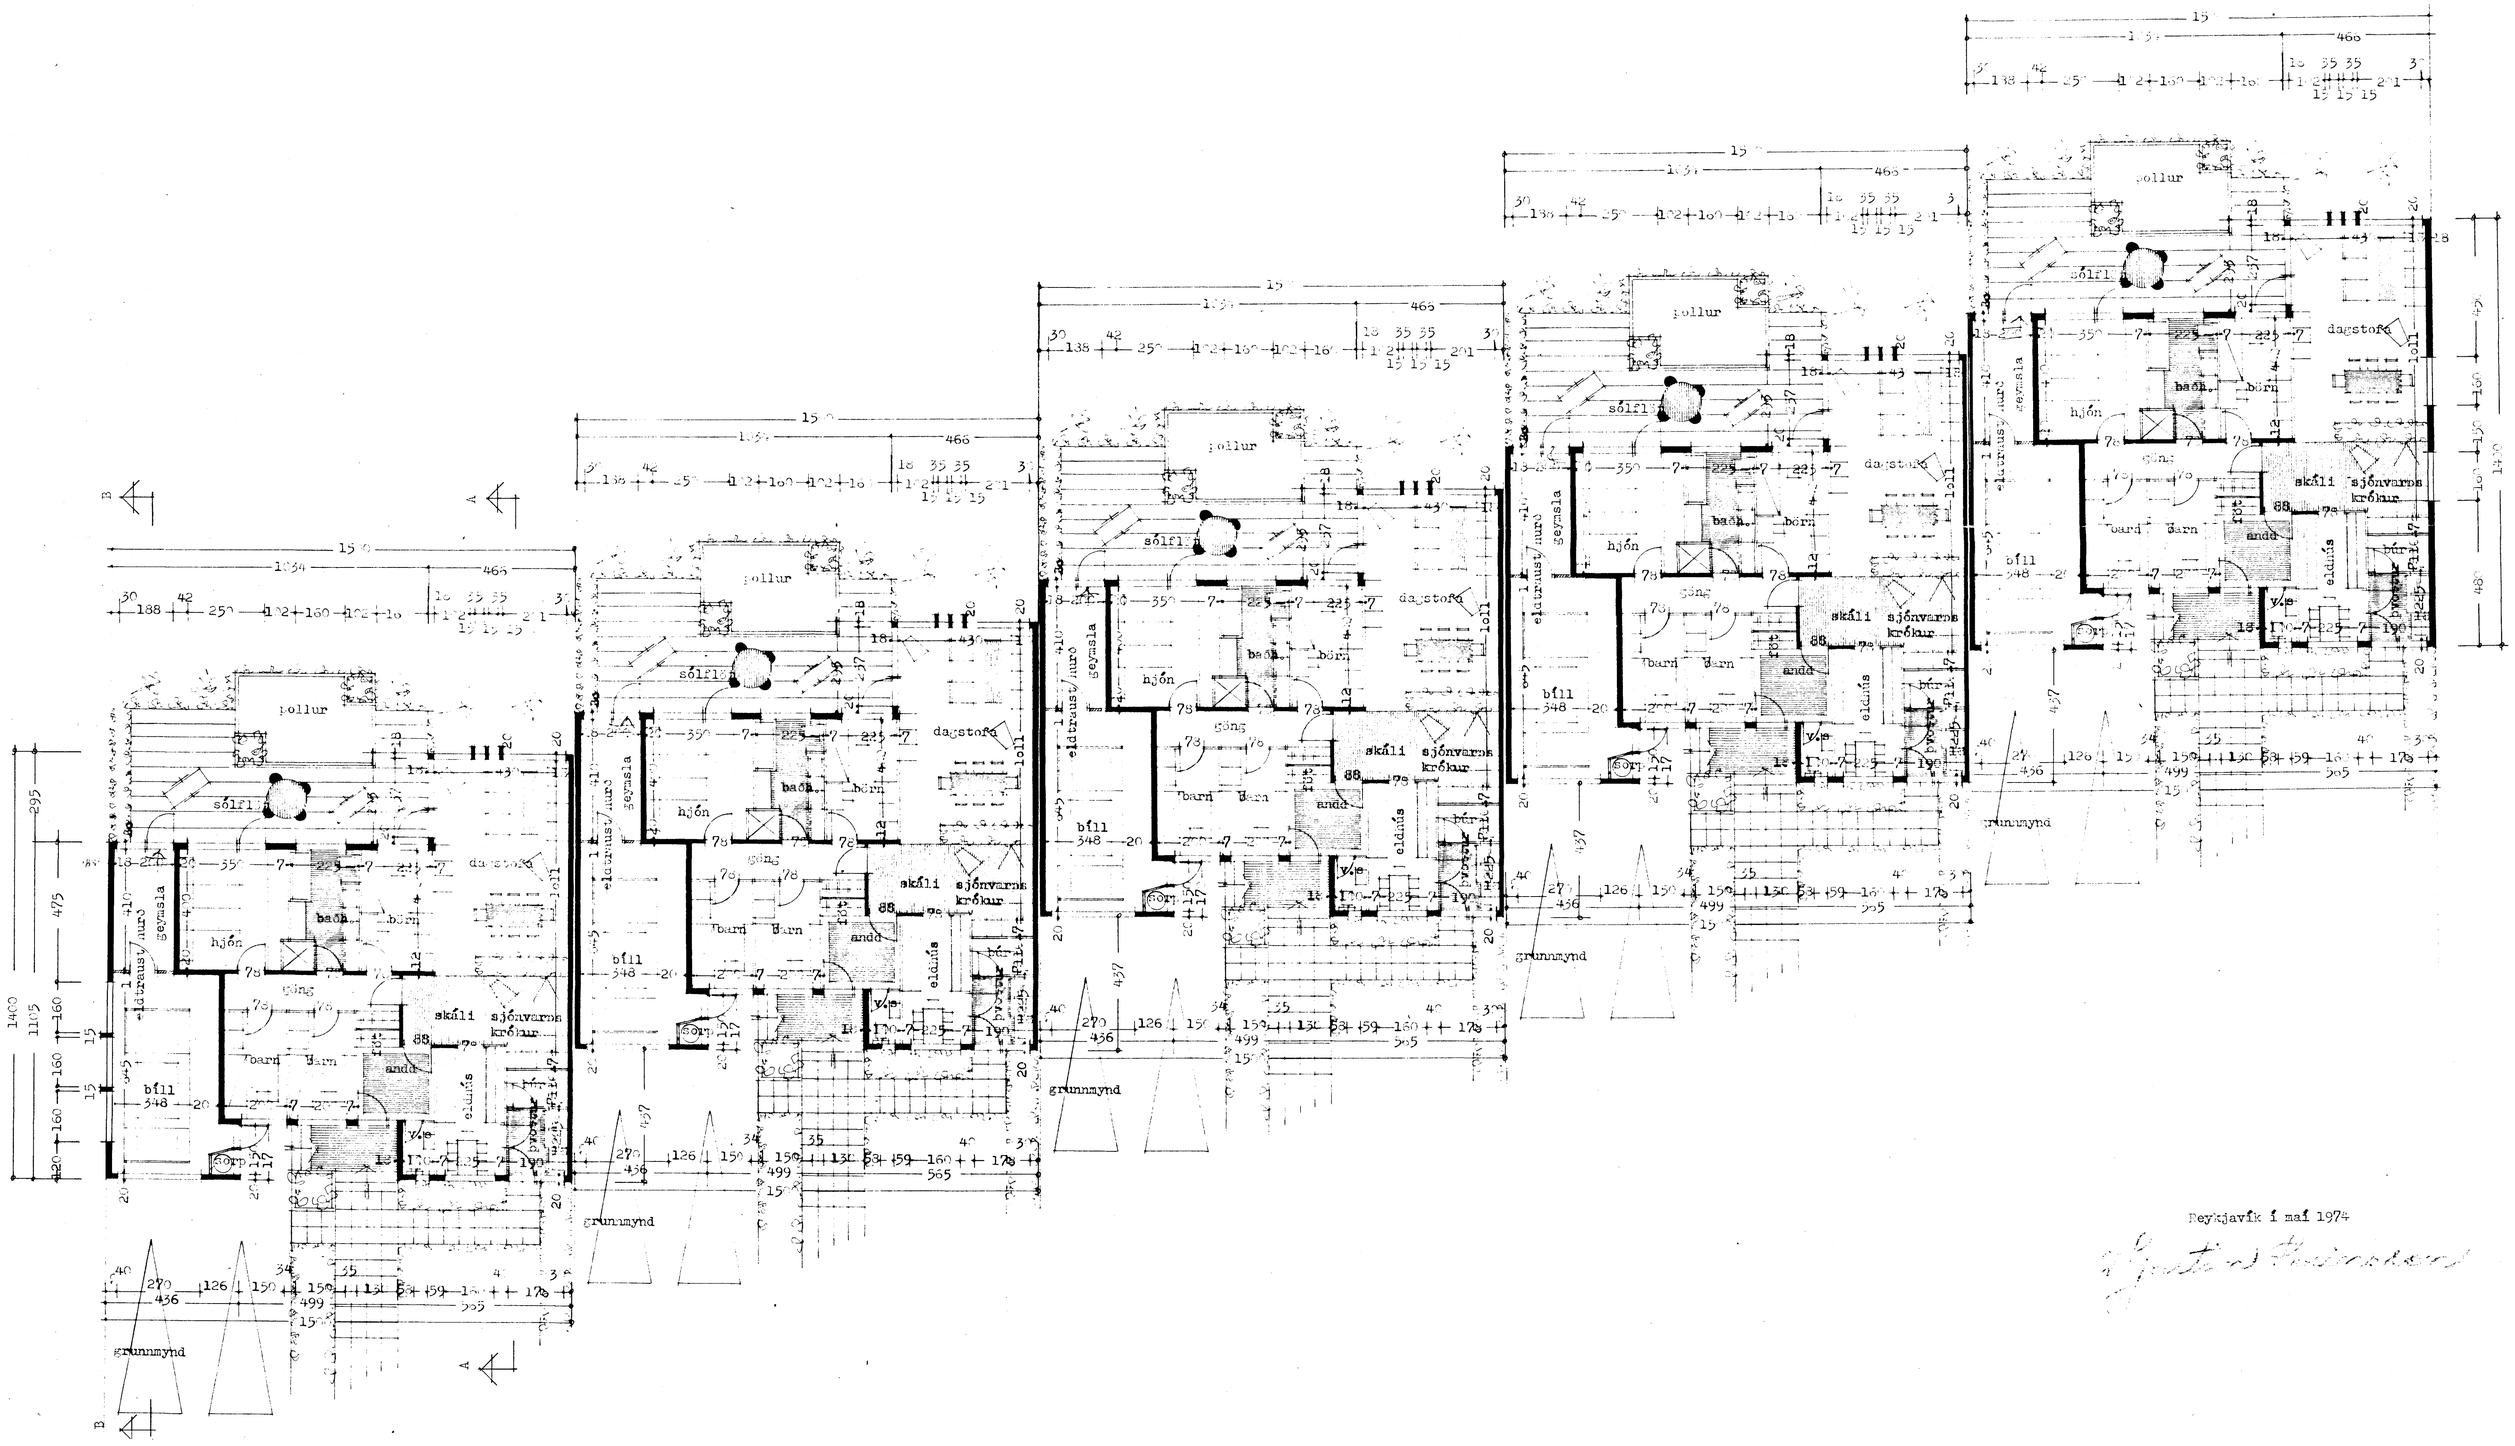

Reykjavík í maí 1974

[illegible]