
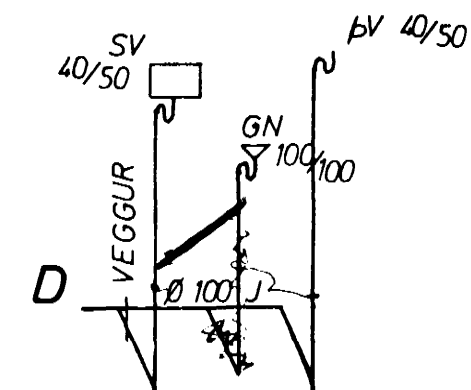



KERFI ~ 1:50

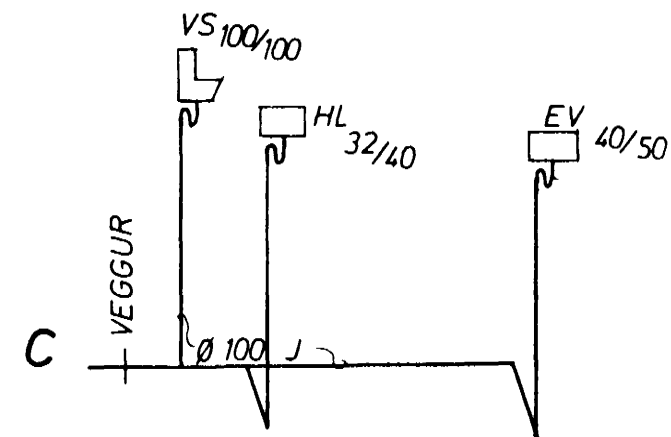

FRÆRENNSLI:
 EFNI OG FRÁGANGUR LAGNA
 SKAL VERA SAMKVÆMT
 BYGGINGASAMÞYKKT HAFNAFJARÐAR
 OG REGLUGERÐ UM HOLRÆSI
 Í REYKJAVÍK.

SKÝRINGAR:

VS	VATNSSALERNI
HL	HANDLAUG
S	STEYPIBÁÐ
B	BÁÐ
SV	SKOLVASKUR
ÞV	ÞVOTTAVÉL
EV	ELDHÚSVASKUR
UP	URPÞVOTTAVÉL
GN	GOLFIDURFALL
Þ	ÞAKNIDURFALL
ST	STEYPURÖR
J	STEYPUJARNSRÖR
BR	BRUNNUR

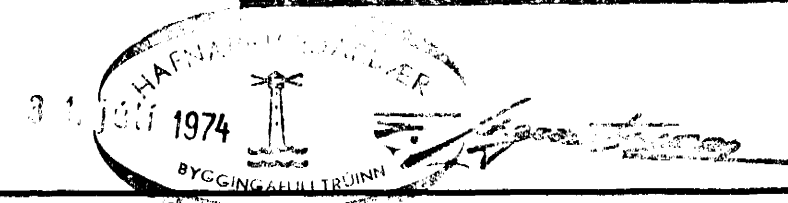

BREIDVANGUR 73-79	MÆLIKVARDI ~ 1:50	VERK 7409	TEIKN NR 5
FRÆRENNSLISLÖGN KERFI	Hannað: <i>FB</i> Teiknað: <i>JG</i>	Yfirfarið: <i>FB</i> Samb: <i>FB</i>	DAGS JÚNÍ '74.
JÓHANN GUNNAR BERGPÓRSSON VERKFR MVFI STRANDGÖTU 11 — HAFNAFIRÐI — SÍMI 53315	BREYTT		