
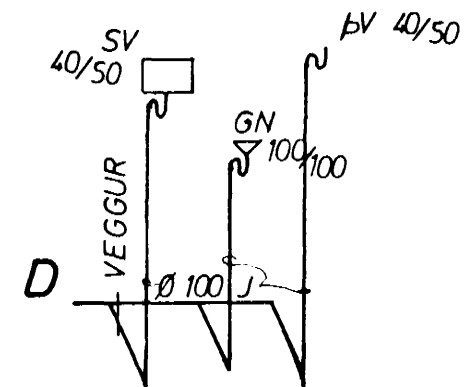



KERFI ~ 1:50

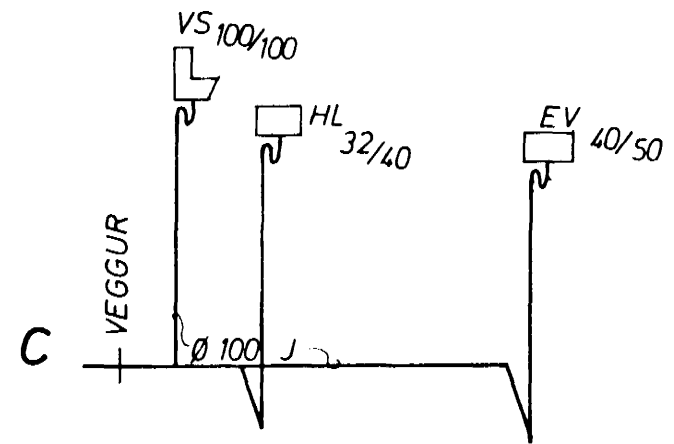

FRÆRENNSLI:
 EFNI OG FRÁGANGUR LAGNA
 SKAL VERA SAMKVÆMT
 BYGGINGASAMÞYKKT HAFNAFJARDAR
 OG REGLUGERÐ UM HOLRÆSI
 Í REYKJAVÍK.

SKÝRINGAR:

- VS VATNSSALERNI
- HL HANDLAUG
- S STEYPIBÆÐ
- B BÆÐ
- SV SKOLVASKUR
- BV ÞVOTTAVÆL
- EV ELDHÚSVASKUR
- UB UPPÞVOTTAVÆL
- GN GÖLFNIDURFALL
- Þ ÞAKNIDURFALL
- ST STEYPURÖR
- J STEYPUJÆRNSRÖR
- BR BRUNNUR

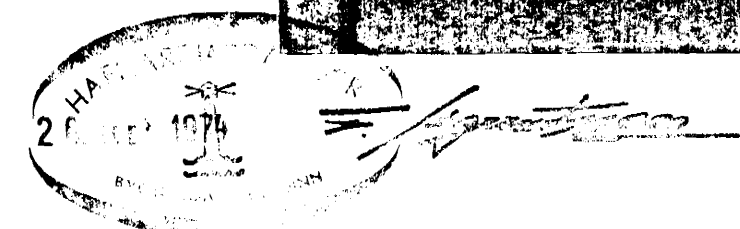

BREIÐVANGUR 73-79	75	MÆLIKVARÐI ~1:50	VERK 7409	TEIKN NR 5
FRÆRENNSLISLÖGN KERFI		Hannað: <i>GB</i>	Yfirfarið: <i>GB</i>	DAGS JÚNÍ '74
JÓHANN GUNNAR BERGÞÓRSSON VERKFR MVFI STRANDGÖTU 11 — HAFNARFIRÐI — SÍMI 53315		Teiknað: <i>JGU</i>	Samb: <i>GB</i>	
		BREYTT		