


OFNASKRÁ Δ T 40 C°

NR	HITATAP KCAL/T	TENGI	MESTA	
			HÆÐ 'I CM	LENGD 'I CM
1	900	C D 10	70	70
2	900	C B 10	70	150
3	400	C D 10	90	50
4	800	C D 10	90	120
5	690	C B 10	70	150
6	690	C B 10	70	150
7	3800	A D 15	45	390
8	750	C B 10	70	150
9	800	A D 10	70	100
10	1400	A D 10	70	150
11	1100	C D 10	70	90
12	2900	C B 15	90	550

SKÝRINGAR:

REIKNAD ER MEÐ OFNUM SJA OFNASKRA
 STILLIHNÉ OG LOFTSKRÚFA A ÖLLUM OFNUM
 DANFOSS RAVL LOKAR A ÖLLUM OFNUM NEMA 'I ANDD,
 ÞVOTTAHÚSI, BADI, VS., GEYMSLU OG BÍLGEYMSLU.
 ÞAR SEU DANFOSS FJVR PIPUR VENJULEGAR SVARTAR
 SKAL MALA MEÐ ASFALTMALNINGU OG EINANGRA
 MEÐ MINNST 20 mm GLERULLARHÖLKUM OG
 VEFJA MEÐ PLASTDÜK.
 VEGGJAEINANGRUN A.M.K. 2 1/2" PLAST.
 ÞAKEINANGRUN A.M.K. 4"
 TVÖFALT GLER 'I GLUGGUM.
 PÍPUR LIGGI 'I EINANGRUN ÚTVEGGJA EDA
 'I GÖLFRAUFUM

—— TAKNAR RAS (HEITAR PÍPUR)
 - - - - - BAKRAS (KALDAR PÍPUR)

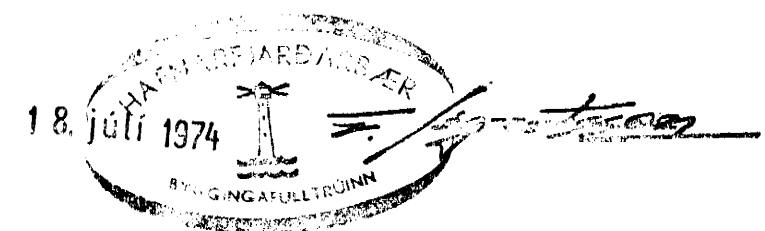

BREIDVANGUR	79	MÆLIKVARDI ~ 1:50	VERK 7412	TEIKN NR 9
HITALÖGN KERFI		Hannað: <i>HSB</i> Teiknað: <i>Zll</i>	Yfirfarið: Samb: <i>HSB</i>	DAGS JÚNÍ '74
JÓHANN GUNNAR BERGPÓRSSON VERKFR MVFI STRANDGÖTU 11 — HAFNARFIRÐI — SÍMI 53315		BREYTT		