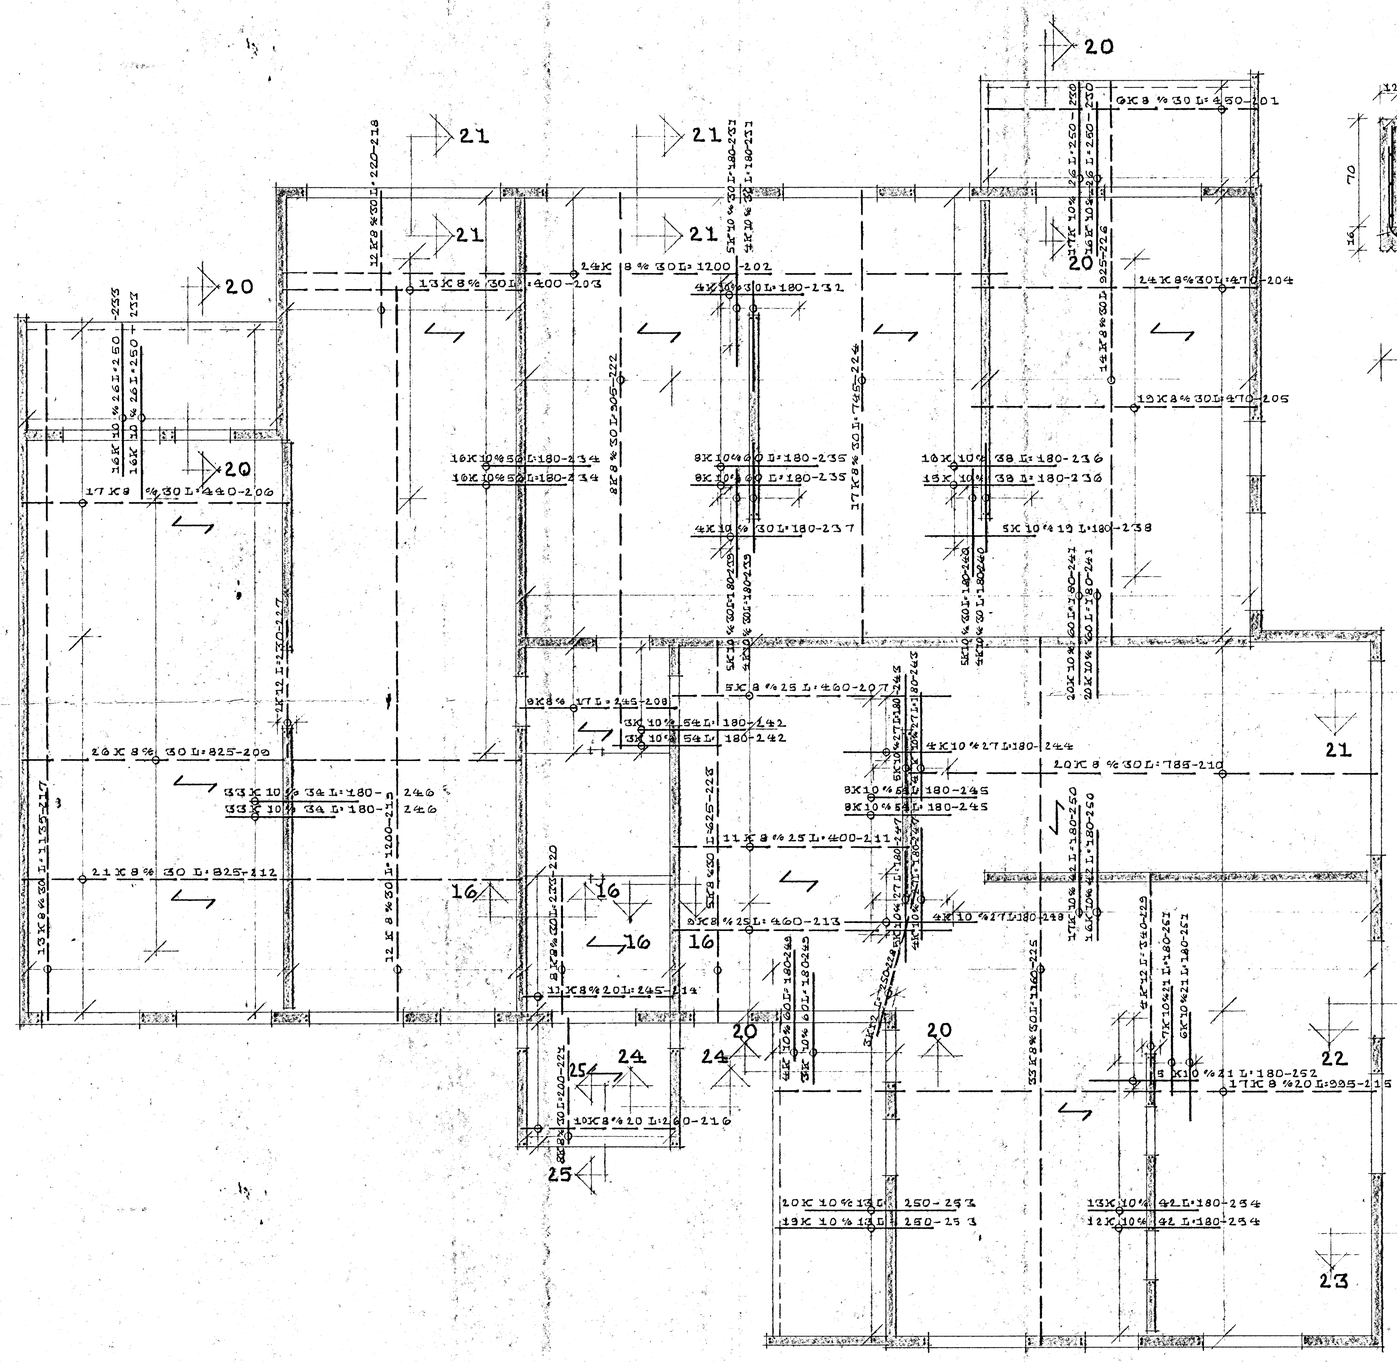

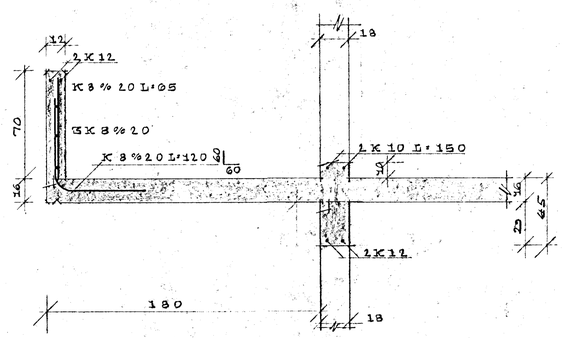

20–20

ATH. JÁRNALÖGN Í PLÖTU EKKI SÝND.

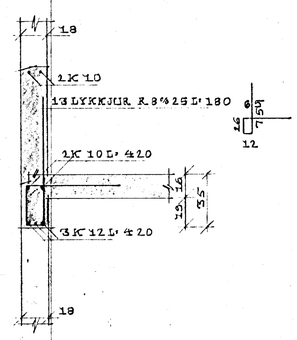

21–21

ATH. JÁRNALÖGN Í PLÖTU EKKI SÝND.

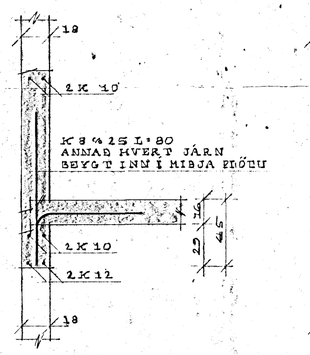

22–22

ATH. JÁRNALÖGN Í PLÖTU EKKI SÝND.

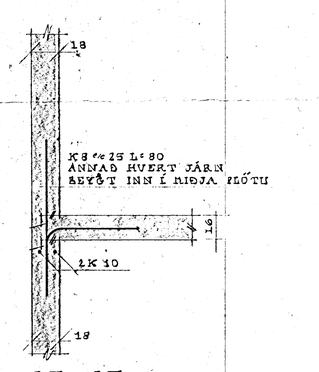

23–23

ATH. JÁRNALÖGN Í PLÖTU EKKI SÝND.

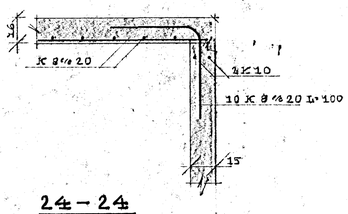

24–24

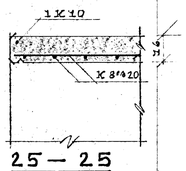

25–25

SKÝRINGAR:

JÁRNALÖGN Í PLÖTU YFIR 3. HÆÐ ER EINS OG JÁRNALÖGN Í PLÖTU YFIR 2. HÆÐ AÐ UNDANSKILINNI LÖGN Í SKYGGNI YFIR ÚTITRÖPPUR.

AÐ ÖÐRU LEYTI VÍSAST TIL SKÝRINGA Á TEIKNINGU.

ATH. LENGD Á JÁRNUM NO 220 OG 222 SKAL SAMRÆMA VIÐ MÁL Á FORSTEYPTUM STIGA.

VERK: **BREIÐVANGUR 7**

	HEITI	JÁRNALÖGN Í PLÖTU V.2K	TEIKN. NR.
	MKV	1:50 TEIKN A.T.S.	K 04.
	DAGS	JÚNÍ 77 TEIKN A.T.S.	

TEIKNISTOFA HAUKS HARALDSSONAR S.F. SÍMI 96-23202 AKUREYRI