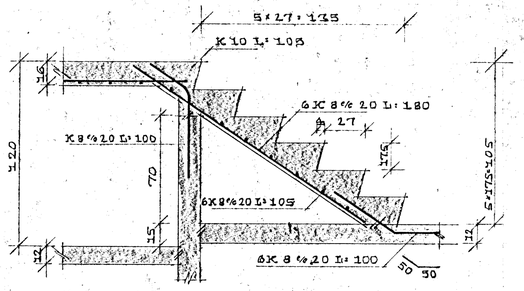

19 — 19

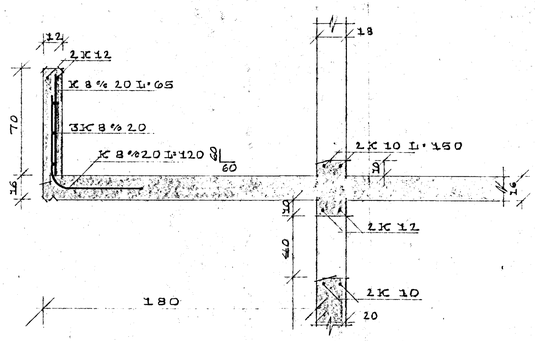

12 — 12

ATH. JÁRNALÖGN Í PLÖTU
EKKI SÝND.

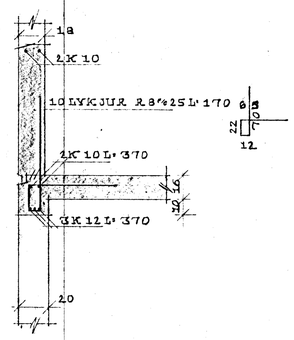

13 — 13

ATH. JÁRNALÖGN Í PLÖTU
EKKI SÝND.

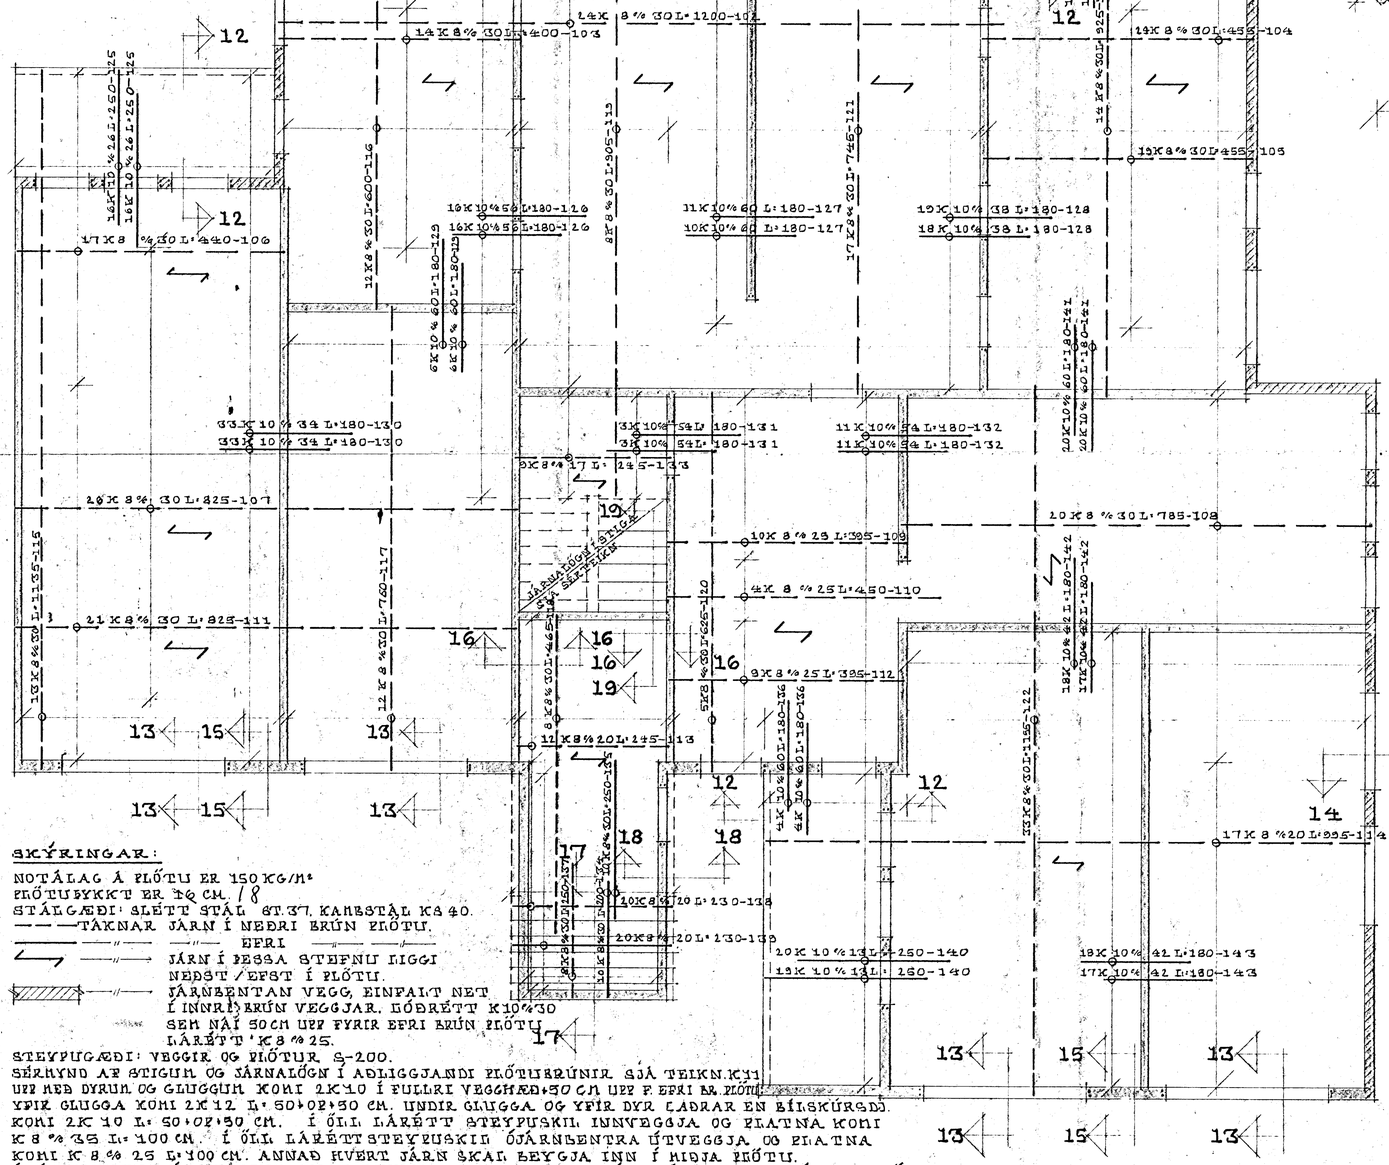

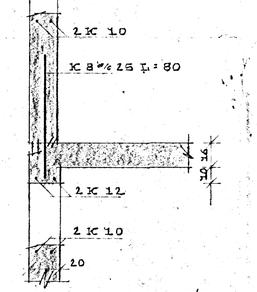

14 — 14

ATH. JÁRNALÖGN Í PLÖTU
EKKI SÝND.

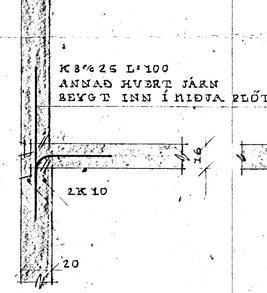

15 — 15

ATH. JÁRNAL. Í PLÖTU
EKKI SÝND.

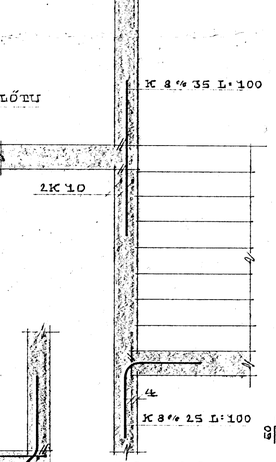

16 — 16

ATH. JÁRNAL. Í PLÖTU
EKKI SÝND.

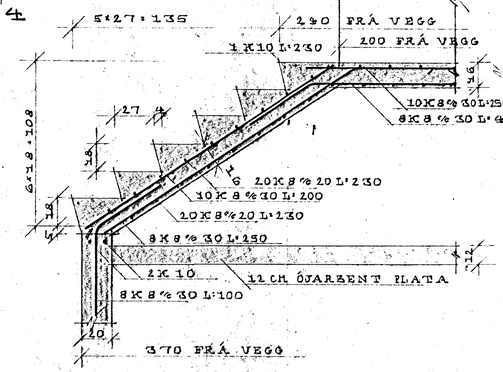

17 — 17

18 — 18

SKÝRINGAR:

NOTÁLAG Á PLÖTU ER 150 KG/M²
PLÖTUÞYKKT ER 20 CM. 18
STÁLGÆÐI: SLÉTT STÁL ST.37. KANESTÁL KS 40.
———TÁKNAR JÁRN Í NEÐRI BRÚN PLÖTU.
———"——— ———"——— EFRI ———"———
JÁRN Í ÞESSA STEFNU LIGGI NEÐST / EFST Í PLÖTU.
JÁRNBENTAN VEGG, EINFALT NET Í INNRI BRÚN VEGGJAR. BÚÐRÉTT K10%30 SEM NÁI 50 CM UPP FYRIR EFRI BRÚN PLÖTU LÁRÉTT K8%25.

STEYPUGÆÐI: VEGGIR OG PLÖTUR S-200.
SÉRHYND AF STIGUM OG JÁRNALÖGN Í AÐLIGGJANDI PLÖTUBRÚNIR SJÁ TEIKN.K11
UPP MEÐ DYRUM OG GLUGGUM KOMI 2K10 Í FULLRI VEGGHÆÐ+50 CM UPP F. EFRI BR. PLÖTU
YFIR GLUGGA KOMI 2K12 L: 50+02+50 CM. UNDIR GLUGGA OG YFIR DYR LÁGRAR EN BÍLSKÚRSÐ.
KOMI 2K 10 L: 50+02+50 CM. Í ÖLLI LÁRÉTT STEYPUSKIL INNVEGGJA OG PLATNA KOMI
K 8 % 35 L: 100 CM. Í ÖLLI LÁRÉTT STEYPUSKIL ÓJÁRNBENTRA ÚTVEGGJA OG PLATNA
KOMI K 8 % 25 L: 100 CM. ANNAÐ HVERT JÁRN SKAL BEYGJA INN Í MIÐJA PLÖTU.
Í JÁRNBENTUM ÚTVEGGJUM SKAL BEYGJA ANNAÐ HVERT JÁRN ÚR VEGG INN Í MIÐJA PLÖTU.
ÞAR SEM GÓT KOMA Í PLÖTUR SVEIGJAST JÁRNIN TIL HLIÐAR, AUKAJÁRN KOMI Í KRINGUM GÓT
2K 10 ALLANN HRINGINN L= 50+02+50

ATH. LENGD Á JÁRNI 113 SKAL SAMRÆMA VIÐ HÁL Á FORSTEYPTUM STIGA.

Kjellandsætt

VERK **BREIÐVANGUR 7**

	HEITI JÁRNALÖGN Í PLÖTU Y.H.	TEIKN. NR. K 03
	MKV 1:50	TEIKN.A.T.S.
	DAGS MAÍ '77	TEIKN.A.T.S.

TEIKNISTOFA HAUKS HARALDSSONAR S.F. SÍMI 96-23202 AKUREYRI