


KITANÆLIR

FRÝSTIMÆLIR

DRYCCISLOKI
STILLTUR A 300cm

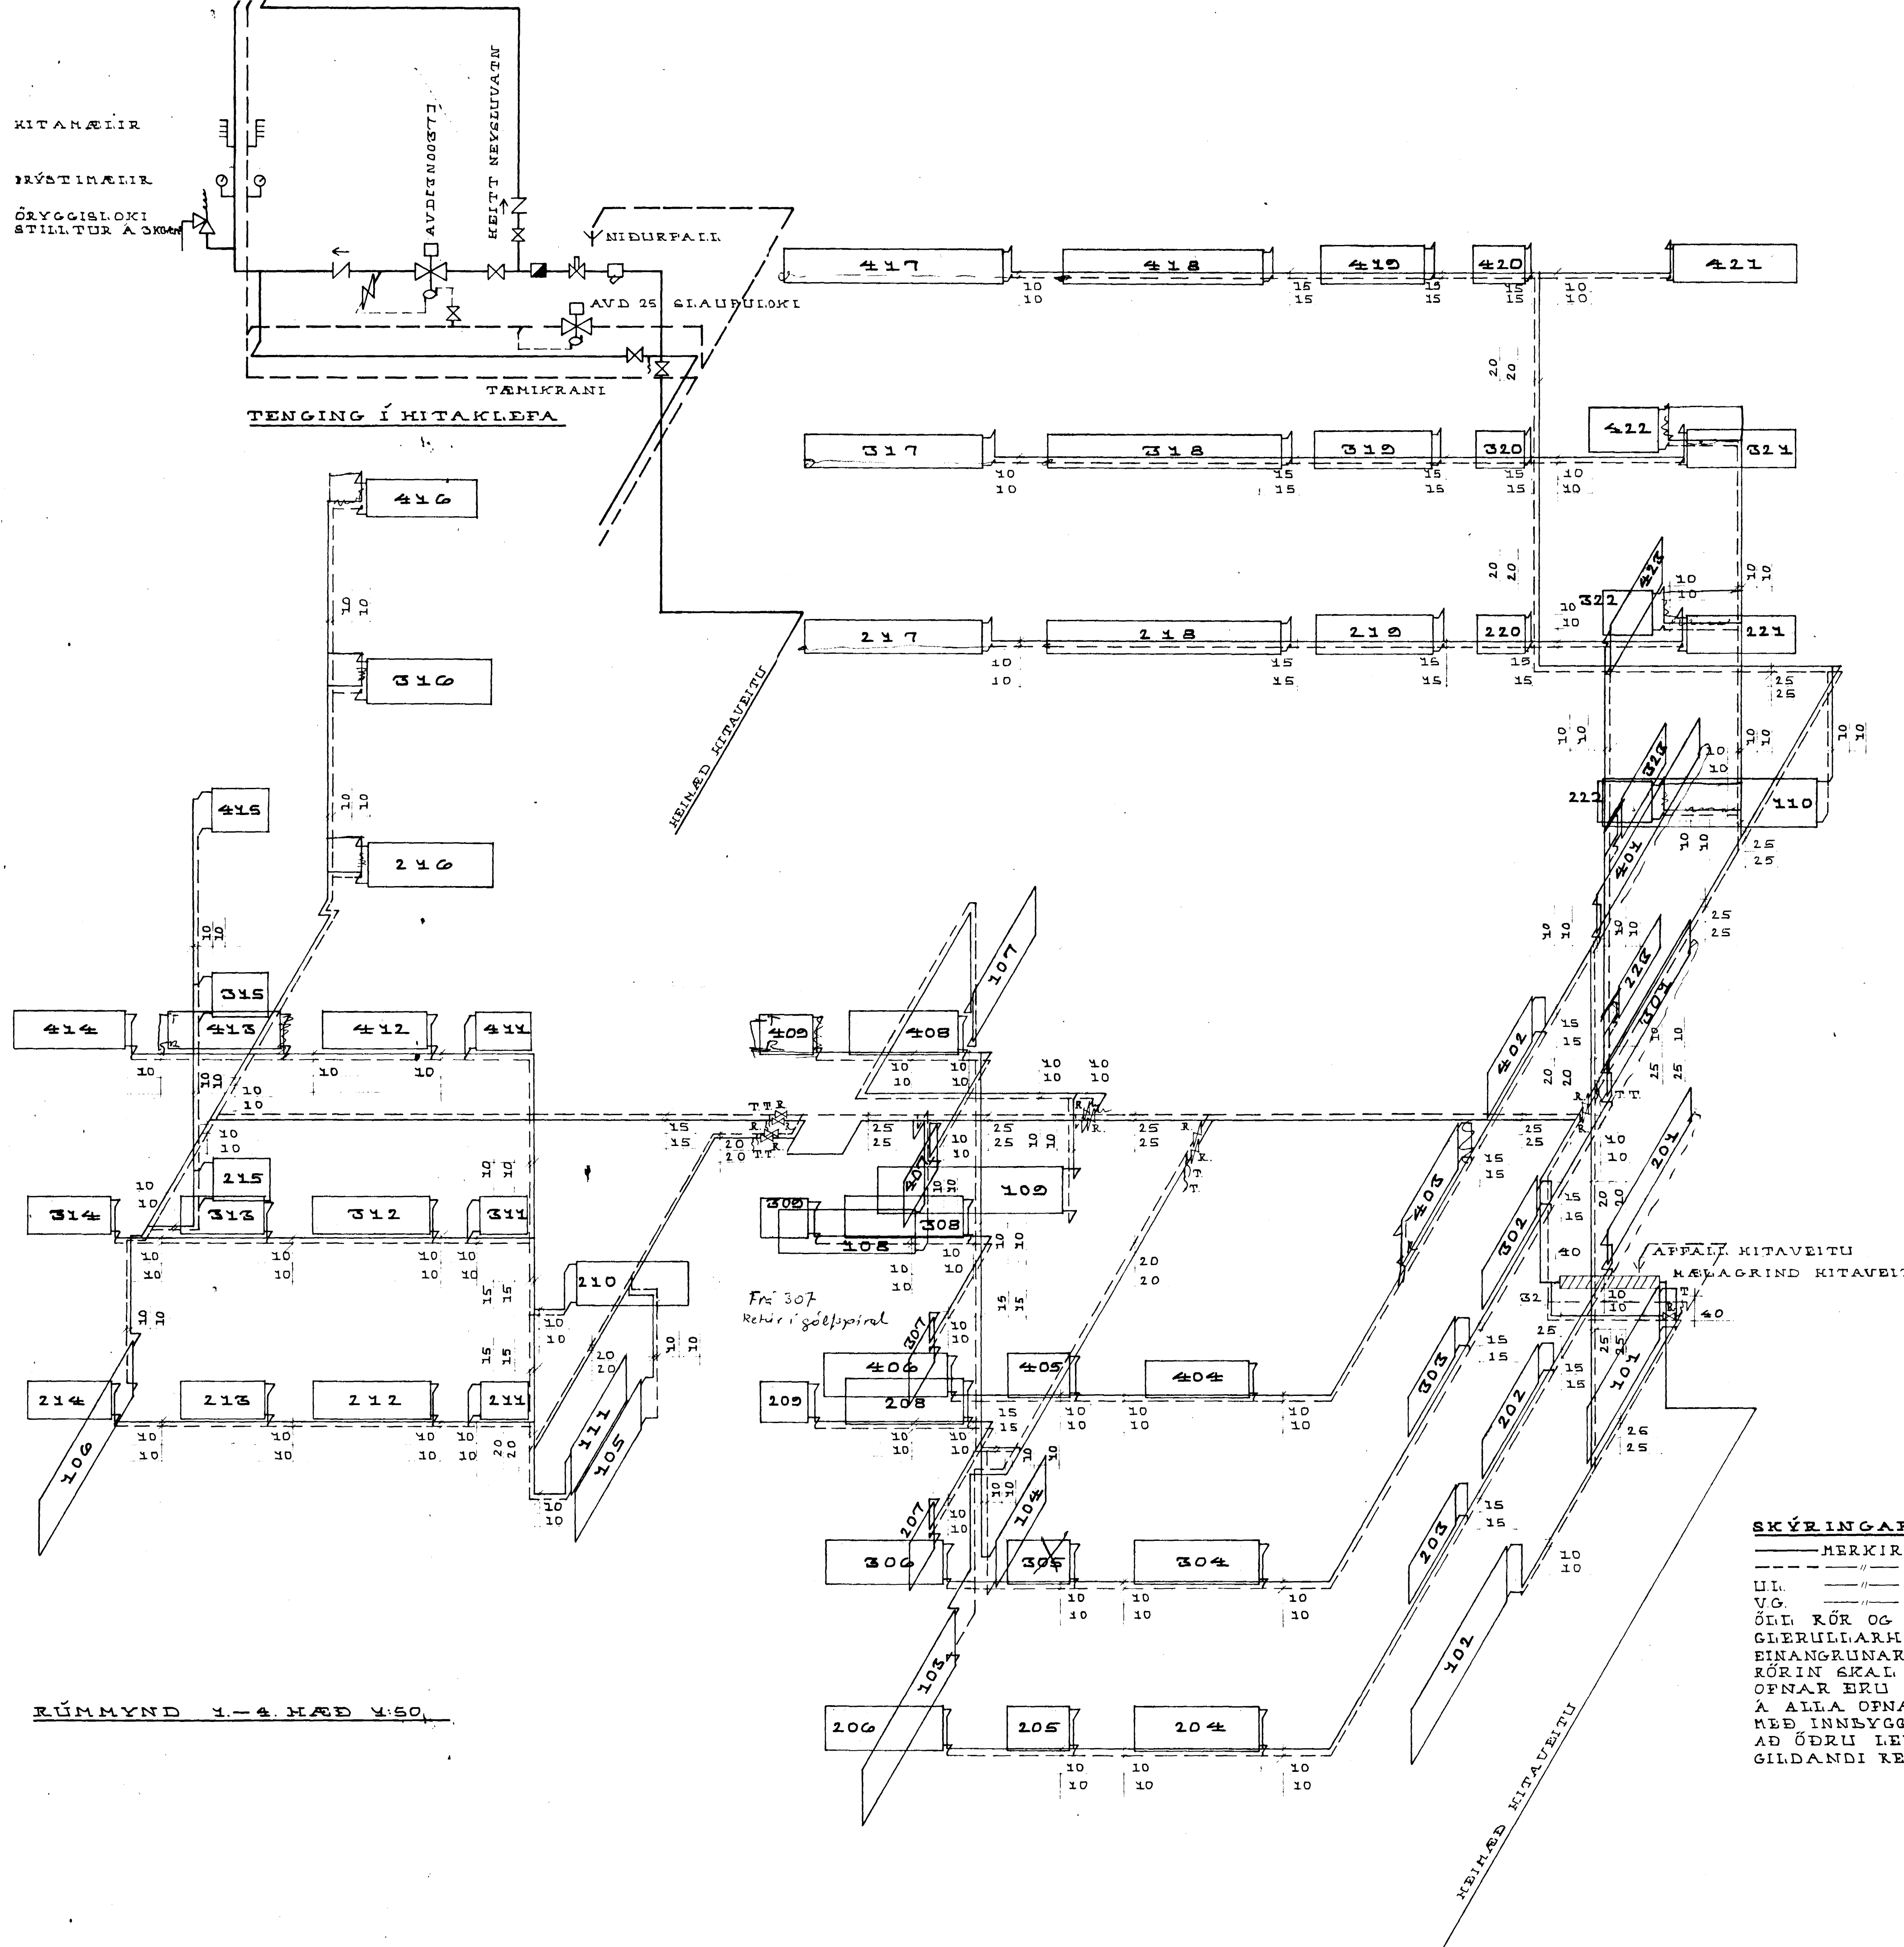

RÚMMYND 1.-4. HÆÐ 1:50

OPNASKRÁ M.V. RUNTAL OPNA

NR	HÆÐ CM	LENGD MM	AFKÓST KCAL/H	TENGING 10 MM
101	V77	2100	1130	AB
102	V77	1700	1585	AB
103	V77	2700	1585	CD
104	V63	1400	620	CD
105	V77	1900	1115	AB
106	V77	2700	1585	CD
107	V70	1800	265	CD
108	V63	2000	285	CD
109	V70	2200	4325	AB
110	V70	3100	1660	CD
111	V63	1600	730	AB
301	201 V49/2	2400	1607	CD
302	202 V56	1600	705	AB
303	203 V56	1300	575	AB
304	204 V63	1800	890	AB
306	206 V63	2000	446	AB
308	208 V56	1700	750	AB
309	209 V56	700	308	AB
210	V56	1600	705	CD
311	211 V56	700	308	CD
312	212 V56	1700	750	AB
313	213 V56	1200	520	AB
314	214 V56	1200	520	AB
315	215 V63	800	326	CD
316	216 V63	1800	890	AB
317	217 V49/2	2600	1743	CD
318	218 V49	3400	1340	CD
319	219 V56	1700	750	CD
320	220 V56	700	308	CD
321	221 V56/2	1600	1199	AB
322	222 V63	800	326	CD
323	223 V56	1200	520	CD
401	V49/2	3000	2142	CD
402	V52/2	1300	278	AB
403	V63	1600	700	AB
404	V50/2	1500	1130	AB
405	V63	2000	446	AB
406	V63	1800	890	AB
407	V63	2000	446	CD
408	V63/2	1600	1326	AB
409	V56	800	322	AB
411	V56	800	322	CD
412	V56/2	1500	1131	AB
413	V56	1600	705	AB
414	V56	1600	705	AB
415	V63	800	326	CD
416	V56/2	1600	1199	AB
417	V49/2	3200	2142	CD
418	V49/2	2900	1947	CD
419	V56/2	1500	1130	CD
420	V56	800	322	CD
421	V63/2	1800	1511	AB
422	V63	1000	495	CD
423	V63	1500	740	CD

SKÝRINGAR:

— MERKIR FRAMRÁS

— BAKRÁS

— LÖGN UNDIR LOFTPLÖTU

— V.G. — VÍÐ GÓLF

ÖLL RÖR OG FITTINGS ERU ÓGALVANISERUÐ EINANGRUB MED 2 CM. ÞYKKUM. GLERULLARHÓLKUM UTANUM EINANGRUNARHÓLKANA SKAL VEFJA PLASTBORDUM. EINANGRUNARHÓLKAR SKULU VERA ÓSKERTIR Í GEGNUM VEGGI OG PLÖTUR. RÖRIN SKAL LEGGJA ÞANNIG AD EBLIÞEG ÞENSLA HINDRIST EKKI. OPNAR ERU SKV. OPNASKRÁ VALDIR M.V. AT 40°C. Á ALLA OPNA SKAL SETJA STILLITÉ LOFTSKRUFU OG BAKRÁSAROFNIOKA MED INNBYGGÐUM HITASKYNJARA, T.D. AF GERDINNI FOVR. FRÁ DANPOSS. AD ÖÐRU LEYTI SKAL EFNI OG FRÁGANGLUR VERA Í SAMRÆMI VÍÐ GILDANDI REGLUGERÐ.

VERJ
BREIÐVANGUR 7

HEITI MKV 1:50 DAGS NOV. '77	HITALÖGN RÚMMYND TEKNA.T.S REKNA.T.S	TEIKN NÚ V 09
------------------------------------	--	------------------

TEIKNISTOFA HAUKS HARALDSSONAR S.F. Sími 96-23202 AKUREYRI