ÁLAG Á GRUNN 3,5 kg/cm²

Í ÖLL STEYPUSKIL KOMI K 8 % 40 L = 00

PAR SEM FYLLING KEMUR ANNARS VEGAR AÐ VEGG SKAL LANN JÁRNBINDAST K10 % 40 LÓÐRETT OG LÁRÉTT.

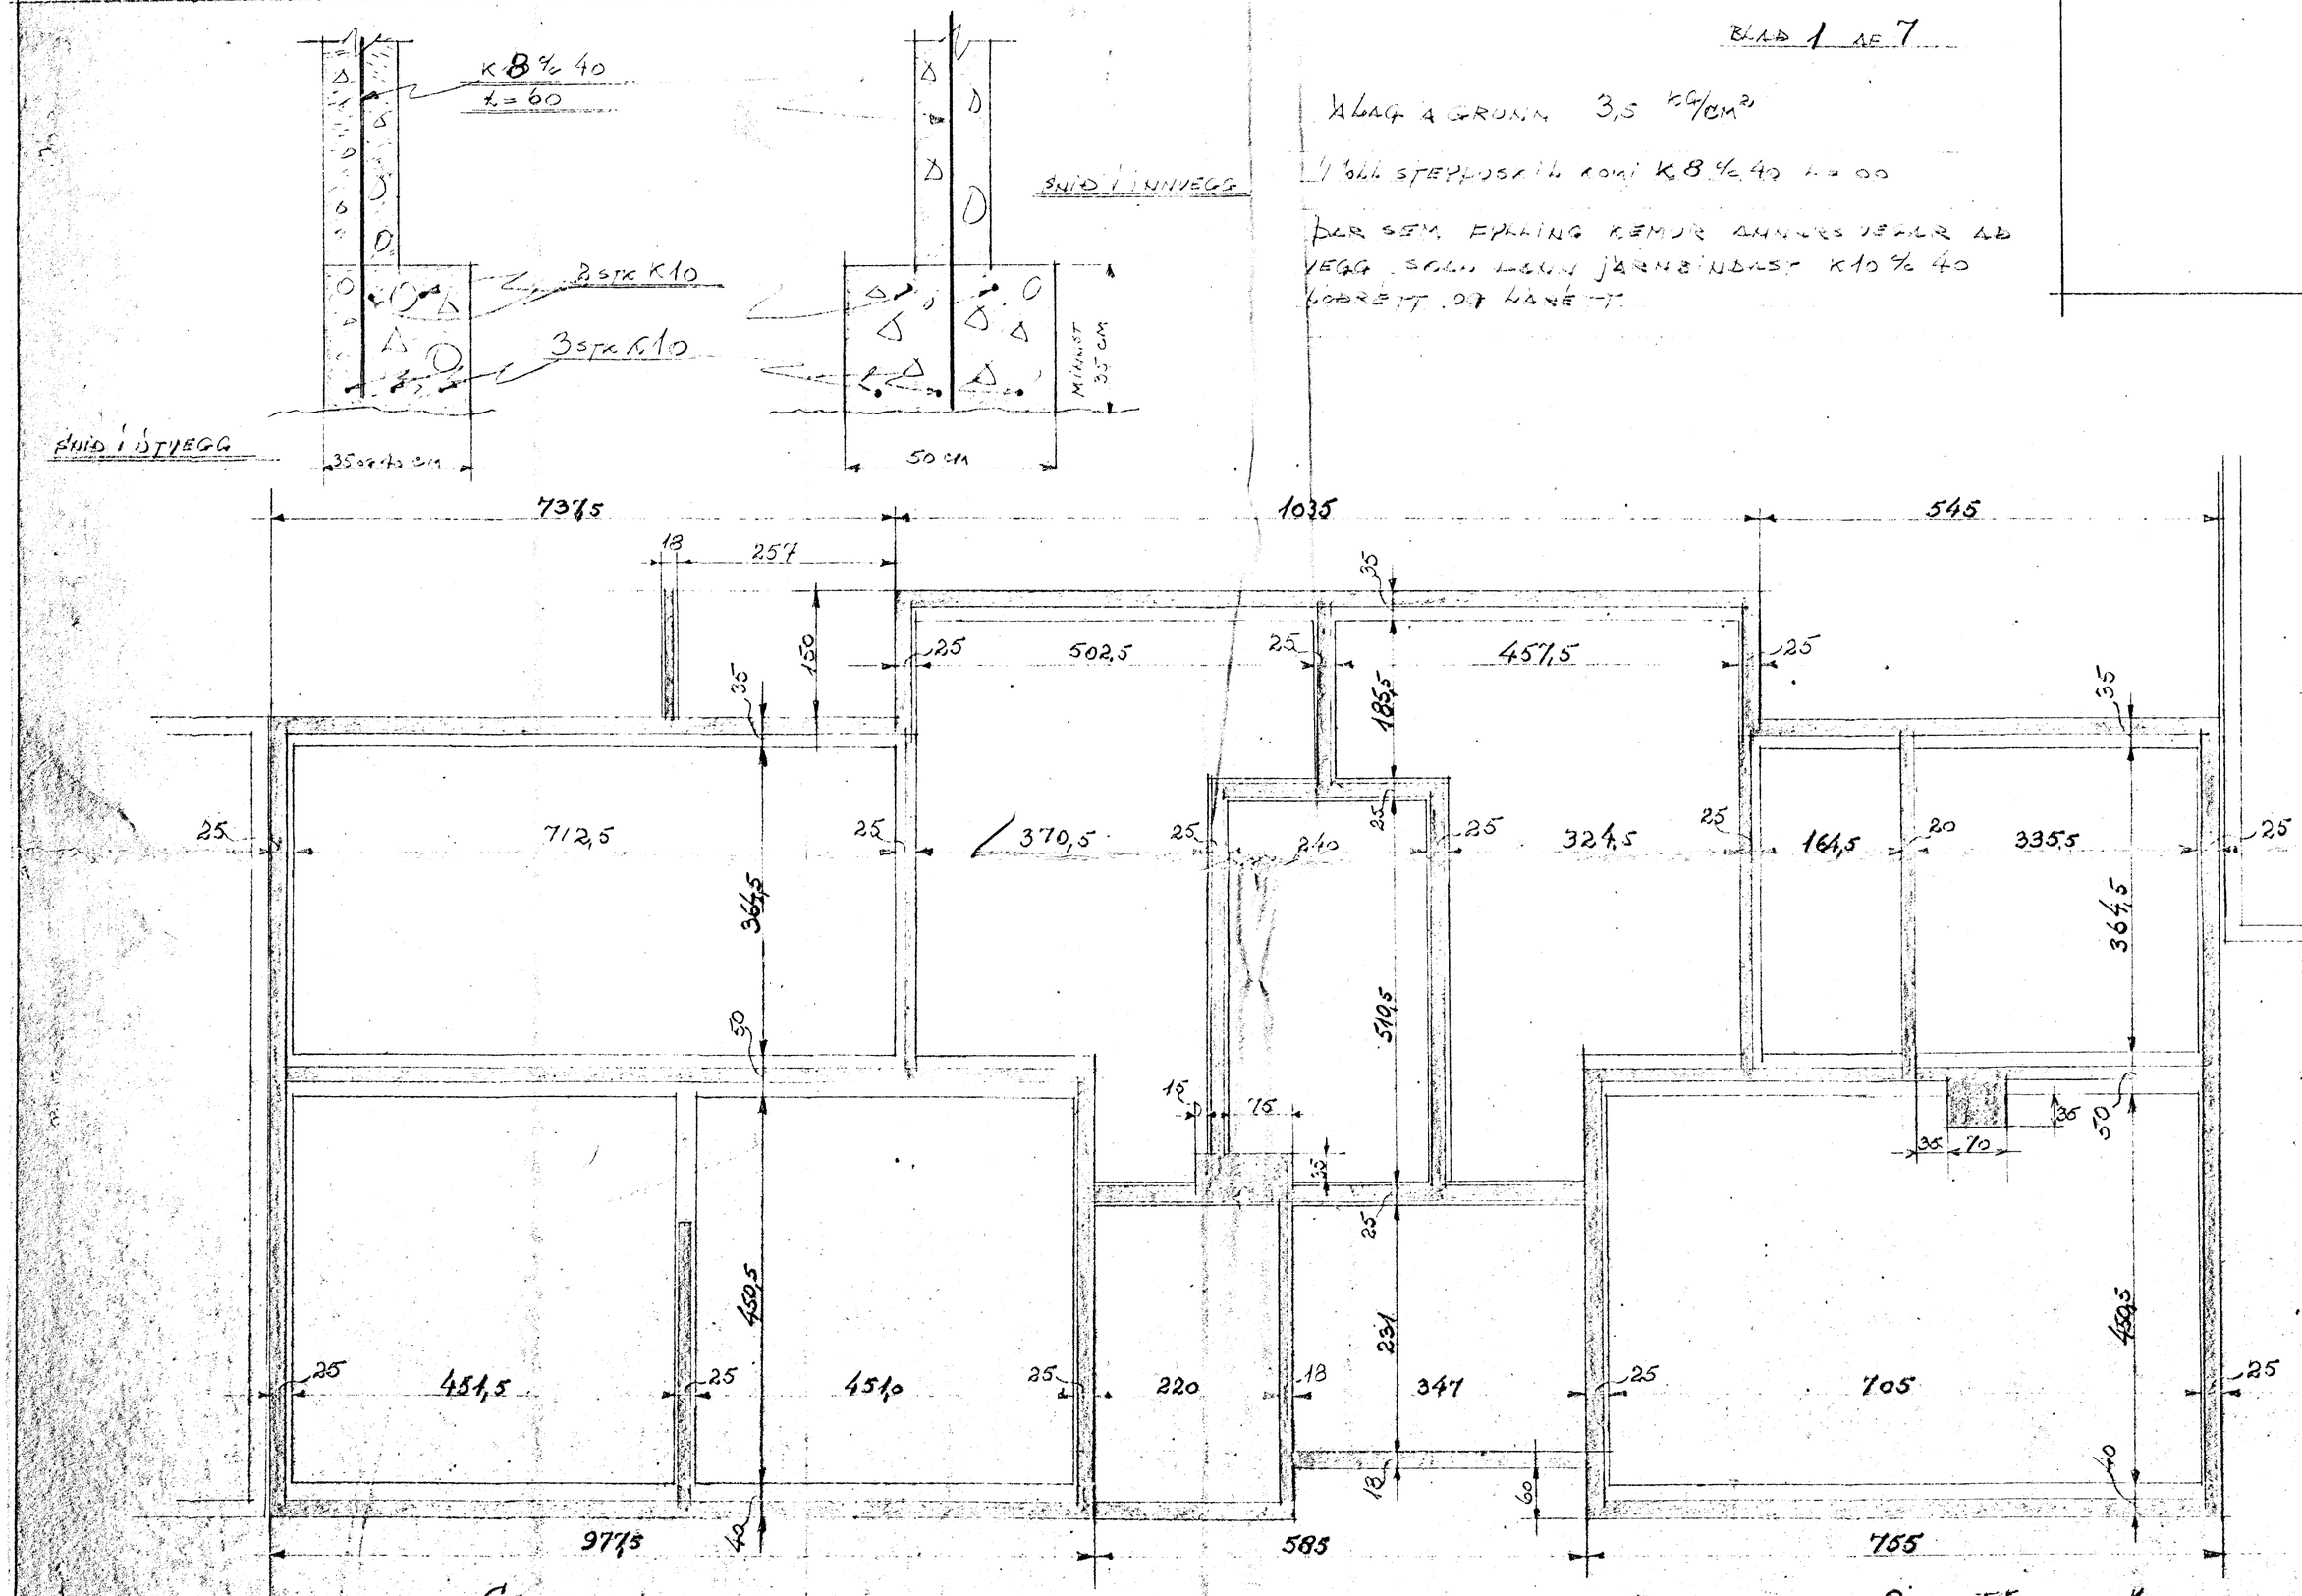

GRUNNMYND
KVARÐI 1:50

BREIÐVANGUR 8 – UNDIRSTÖÐUR

Hafnarfirði í marz 1973 Borsteinn Ingólfsson