


SNID A-A  
KVARN 1:10

Plötur 15 cm þykkur  
 í reykhlafi og sorpreinu komi 4 stkr. kl. 10/40  
 og lykjur 8 1/2 40  
 Upp með dyrum og gluggum komi 2 stkr. kl. 10  
 og fyrir dyr og glugga komi 3 stkr. kl. 10  
 Nema annað sé sýnt á teikningu.  
 Stigaþak sé minnst 12 cm þykk.  
 Í önnu stappa komi kl. 8 1/2 40 l. 60

VEGGIR KRINGUM STIGAHLÓ JARNBINDIST  
 kl. 10 1/2 40 LÖÐRETT OG  
 kl. 10 1/2 20 LÖÐRETT

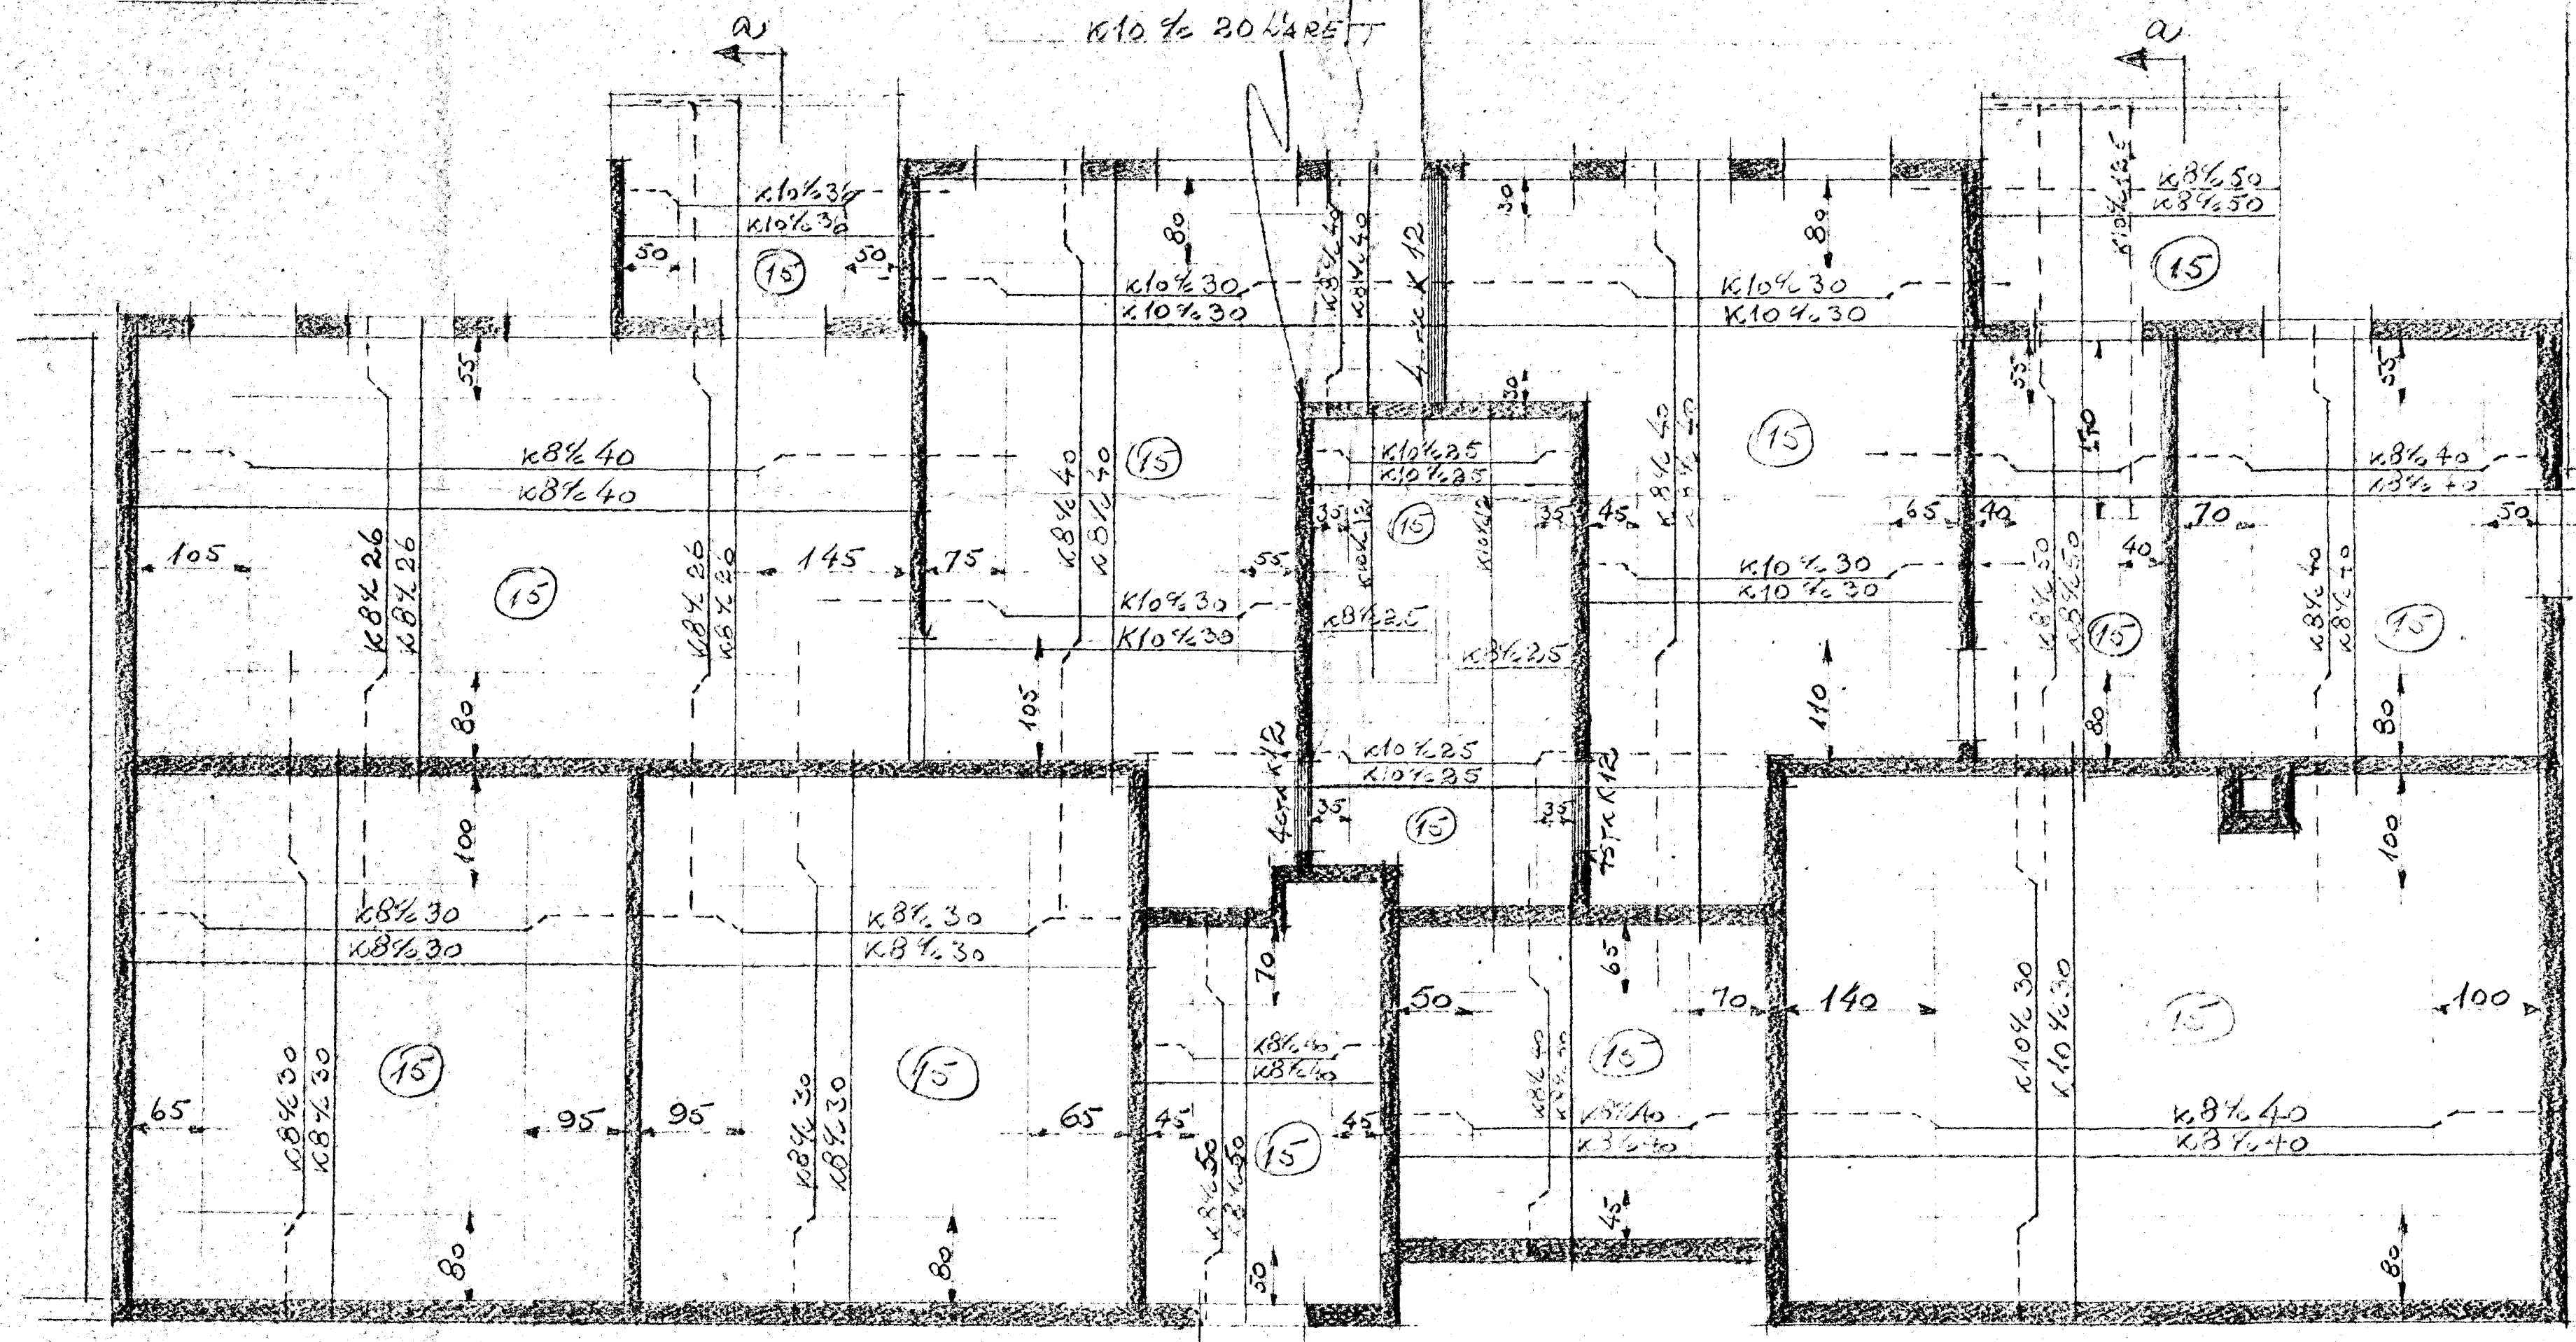

GRUNNMYND  
 KVARN 1:50

BREIDVANGUR 8 - ÞRATA YFIR VJALHARA  
 Hafnarfjörður í apríl 1973, Þorbjörn Þorgeirsson