



LOFTRASIR  
2" RÖR 1/2 50 CM

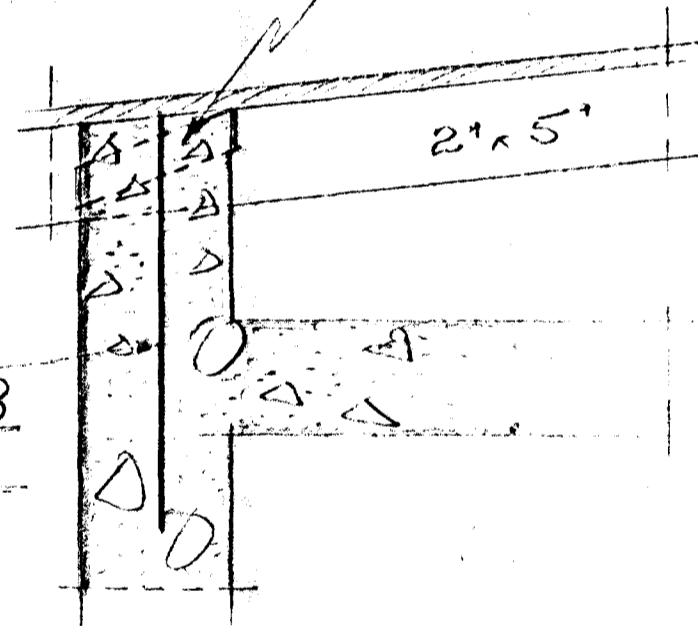


LYKKJUR  
VEIR SPERRUTA ØB  
NAI 60 CM HÍÐUR  
1 VEGG.

MYND - "A"  
KVARÐI 1:10

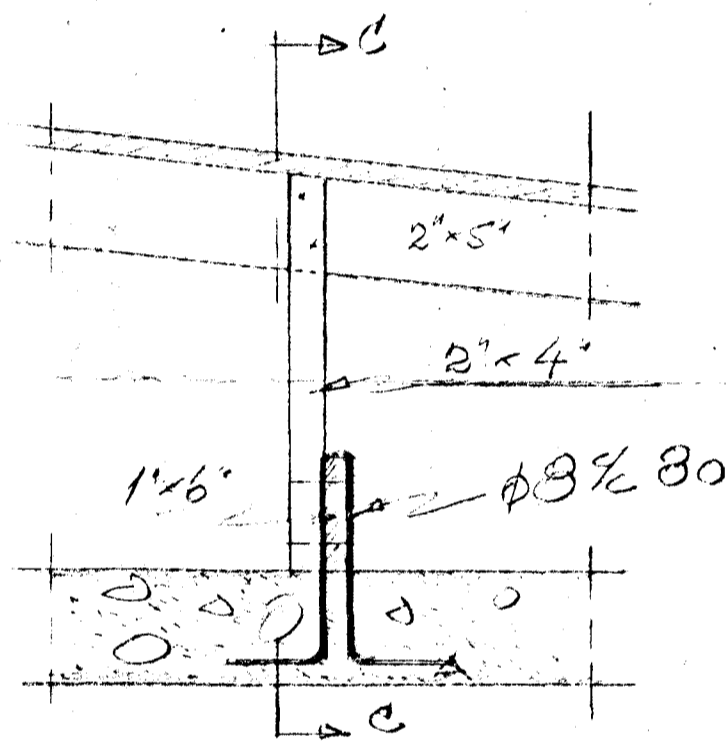

MYND - "B"  
KVARÐI 1:10, FRAGANGUR A ÞAKSTÓLUM.

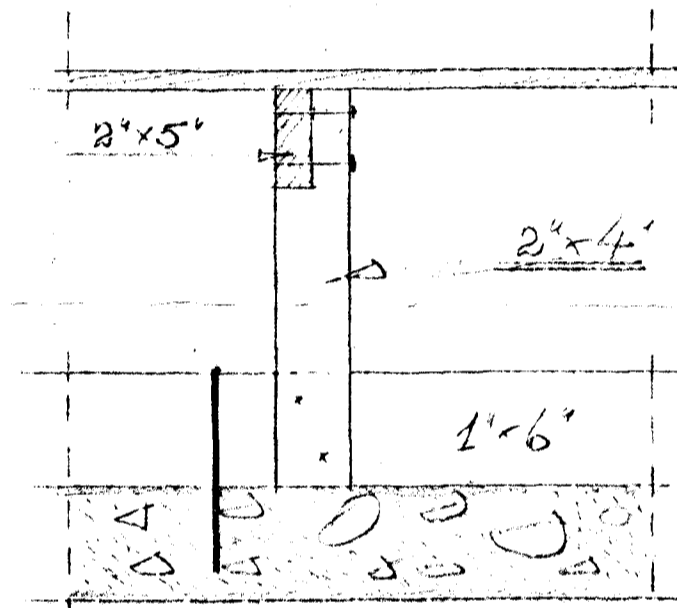

SNID C-C

BREIÐVANGUR 8  
ÞAK

Höfnunarskipti í maí 1973, Þorsteinnur Lúðjónsson