


Öll mál eru gefin upp í cm,
frá fullfrágengnu gólfi.
Hæð rofa sé 100 cm.
Hæð tengla við rofa,
sé í sömu hæð og rofinn.
Hæð tengla sé 20 cm nema í
eldhúsi, geymslum og þvottah.
þar 110 cm. — Bilageymslum
Hæð tengla fyrir síma og
sjónvarp sé 20 cm.
Hæð dyrasíma 130 cm.
Hæð veggljösa 135 cm.
Pípur séu 5/8 og vír 3x1.5.
Málstraumur tengla og rofa sé 10A

nema annars
sé getið.

Inntök samþykkt 10.15. 1973
f.h. RAFVEITU HAFNARFJARDAR
Alfred Þorsteinsson

Húsveita nr. 2204 Teikning nr. 1384
Samþykkt þ. 11-5 1973
f.h. RAFVEITU HAFNARFJARDAR
Eftirlitmaður rafllagna

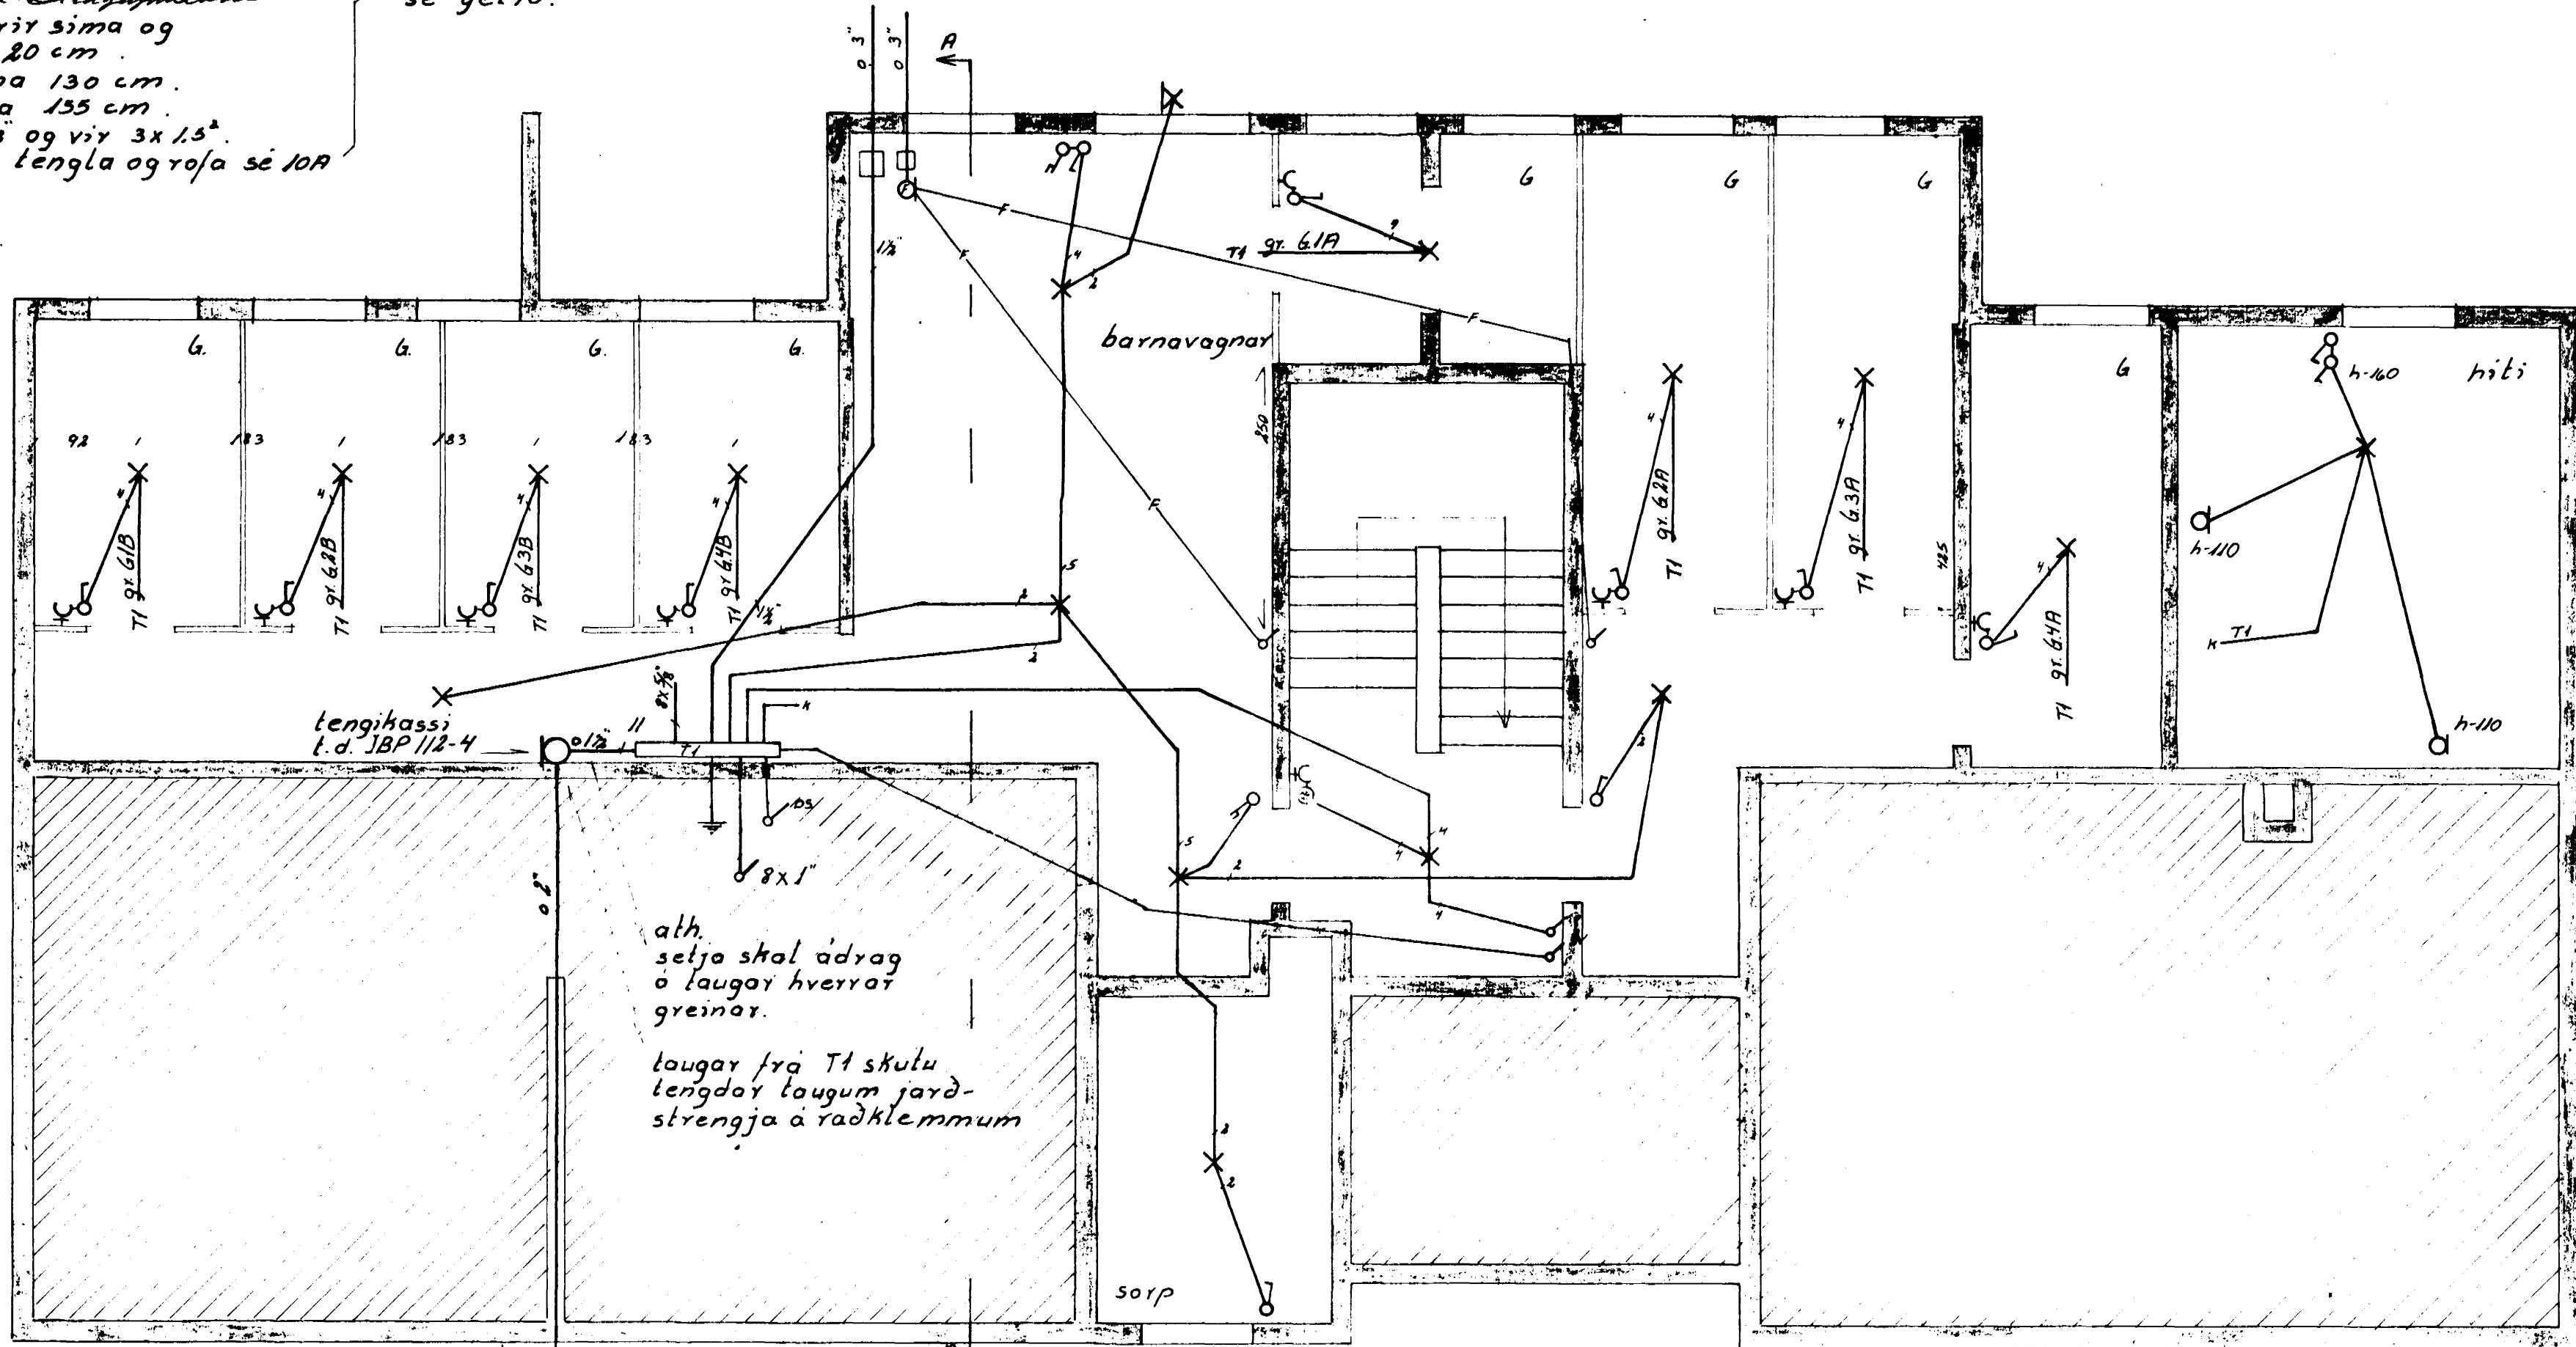

fimm jöndstrevngir, 3x1.5
í 2" röri 70 cm undir yfirborði
jörðvegs, að bilgeymslum

Breidvangur 8		
Raflögn	vörk 73002	no. 1/8
kjallari	mál 1:50	
	dags 26.4.73	
Gudm. Geir Jónsson		