


einlinumyndir 2.3. og 4. hæðar eru eins og einlinumynd 1 hæðar.

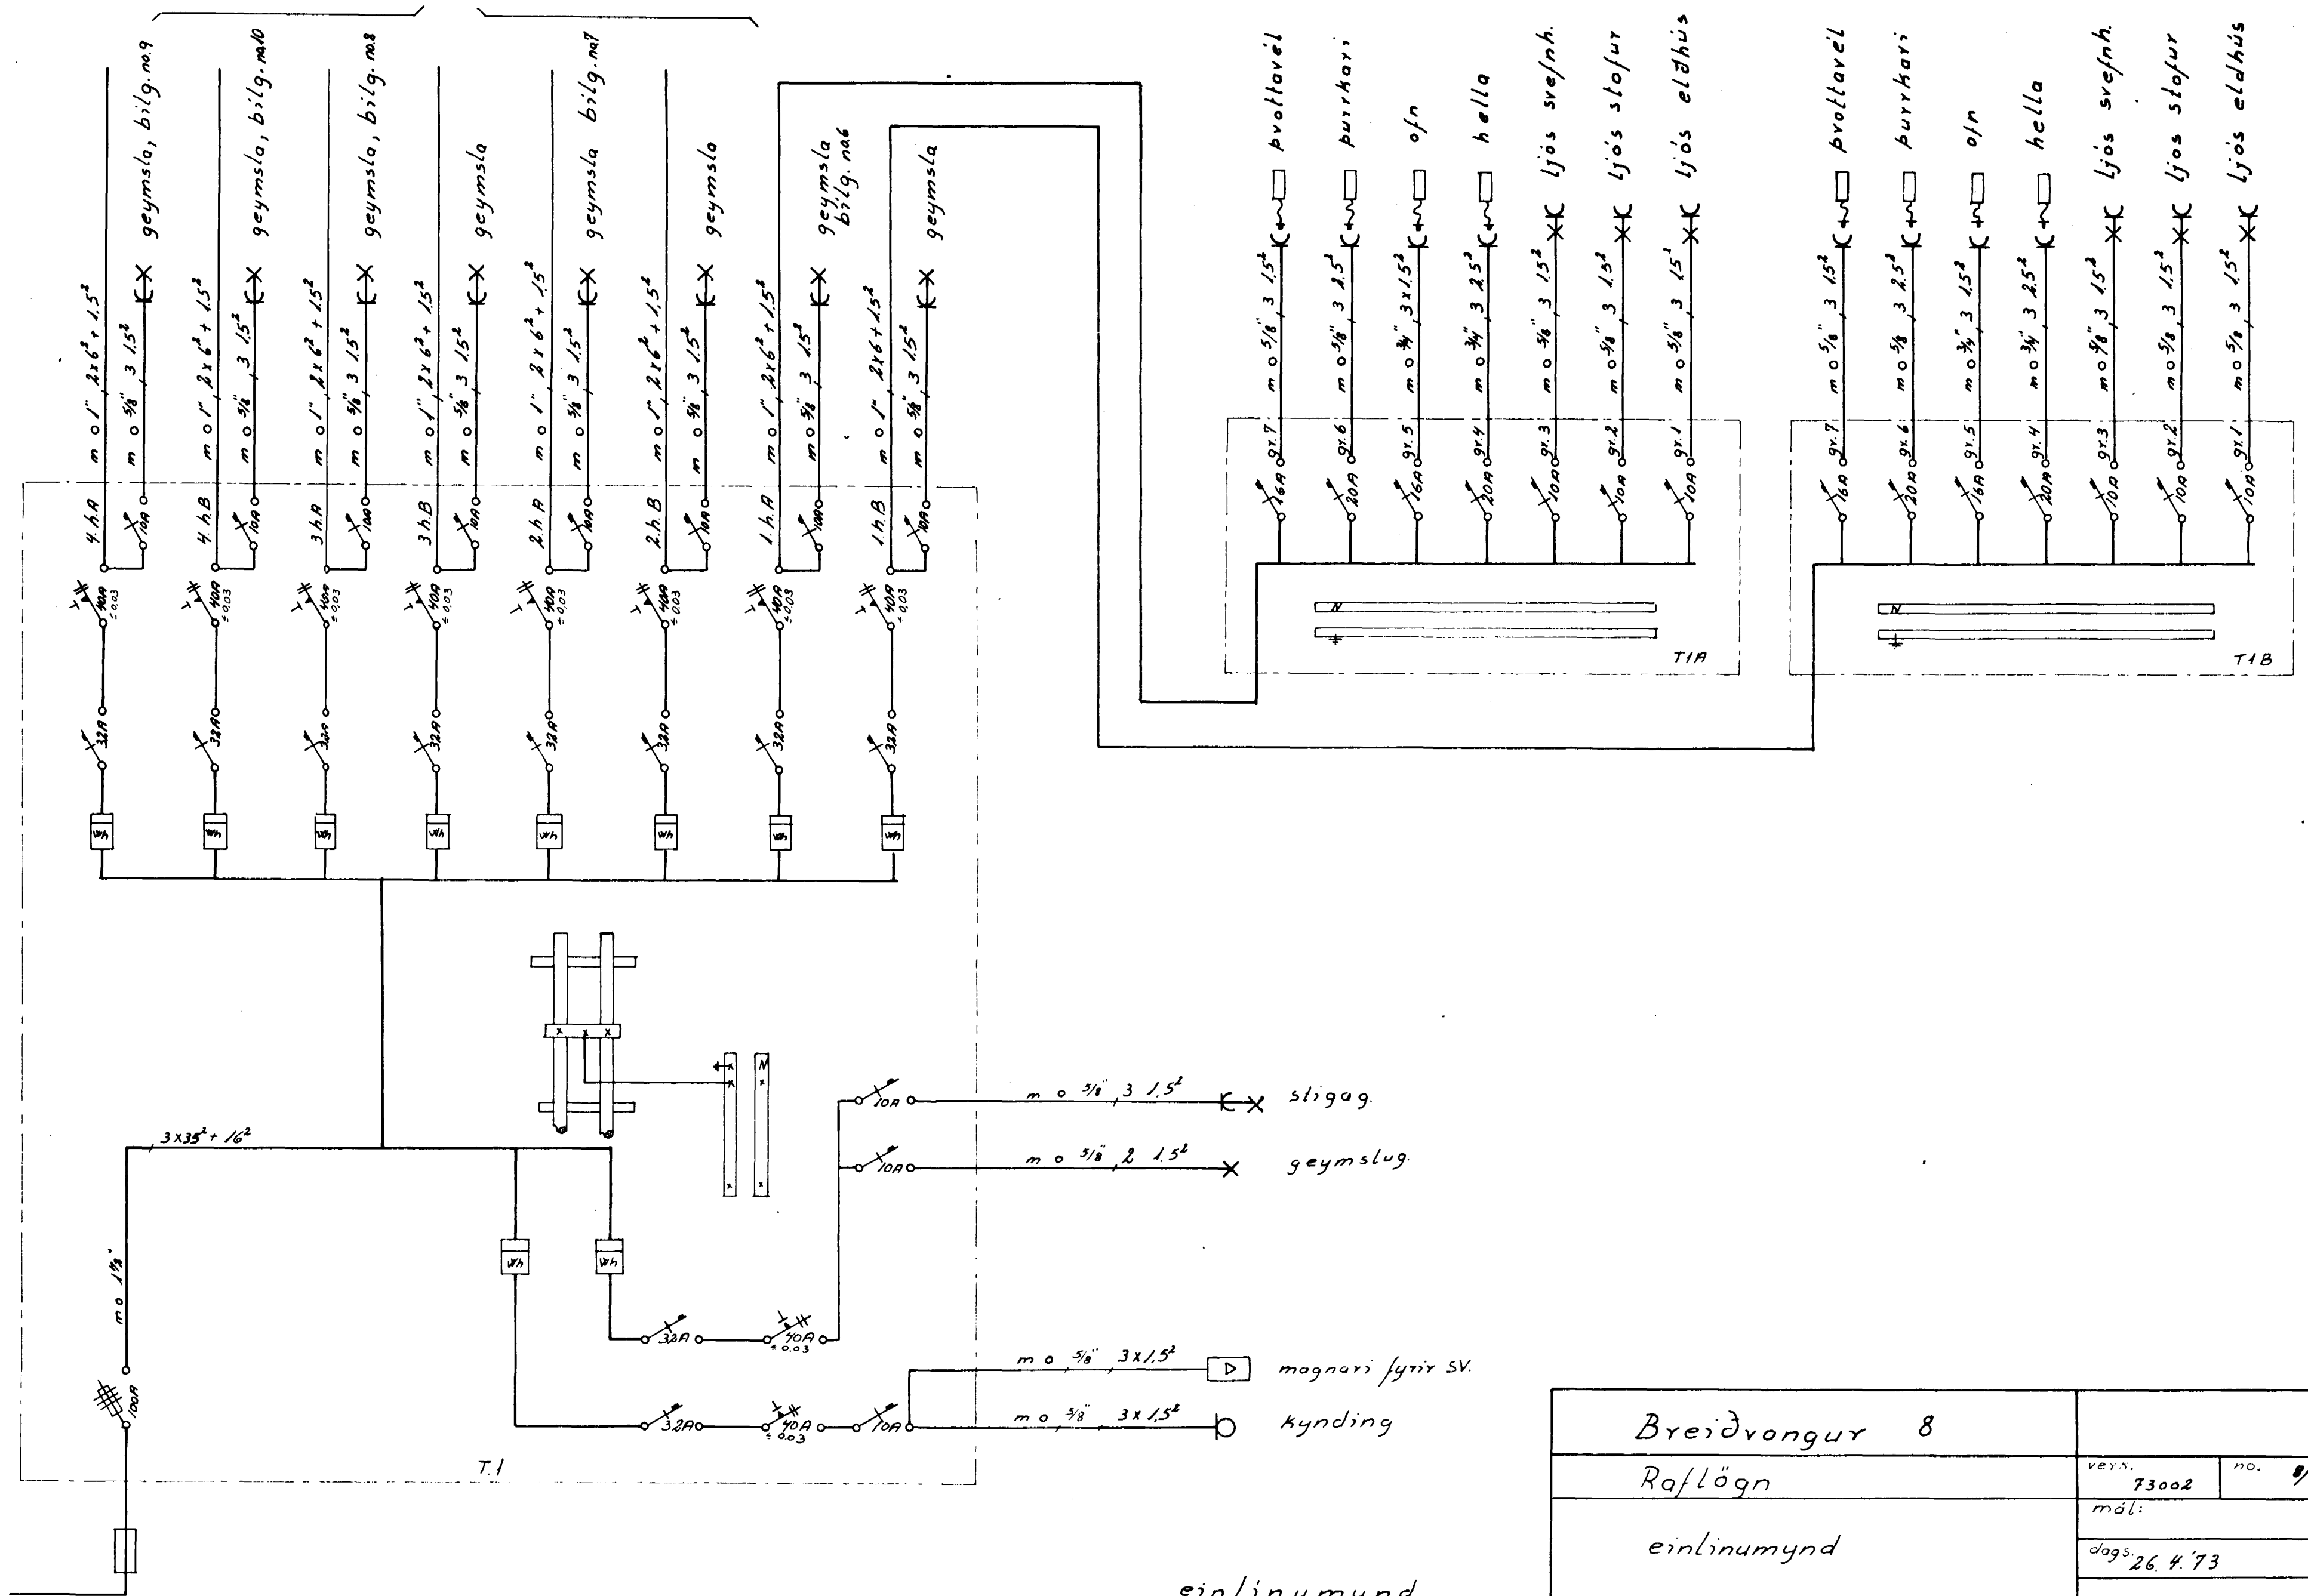

einlinumynd

Breiðvangur 8	
vefs. 73002	no. 9/8
mál:	
dags. 26. 4. 73	
Gudm. Beir Jónsson	