



einlinnumyndir 2. og 3. hæðar eru eins og einlinnumynd 1. hæðar.

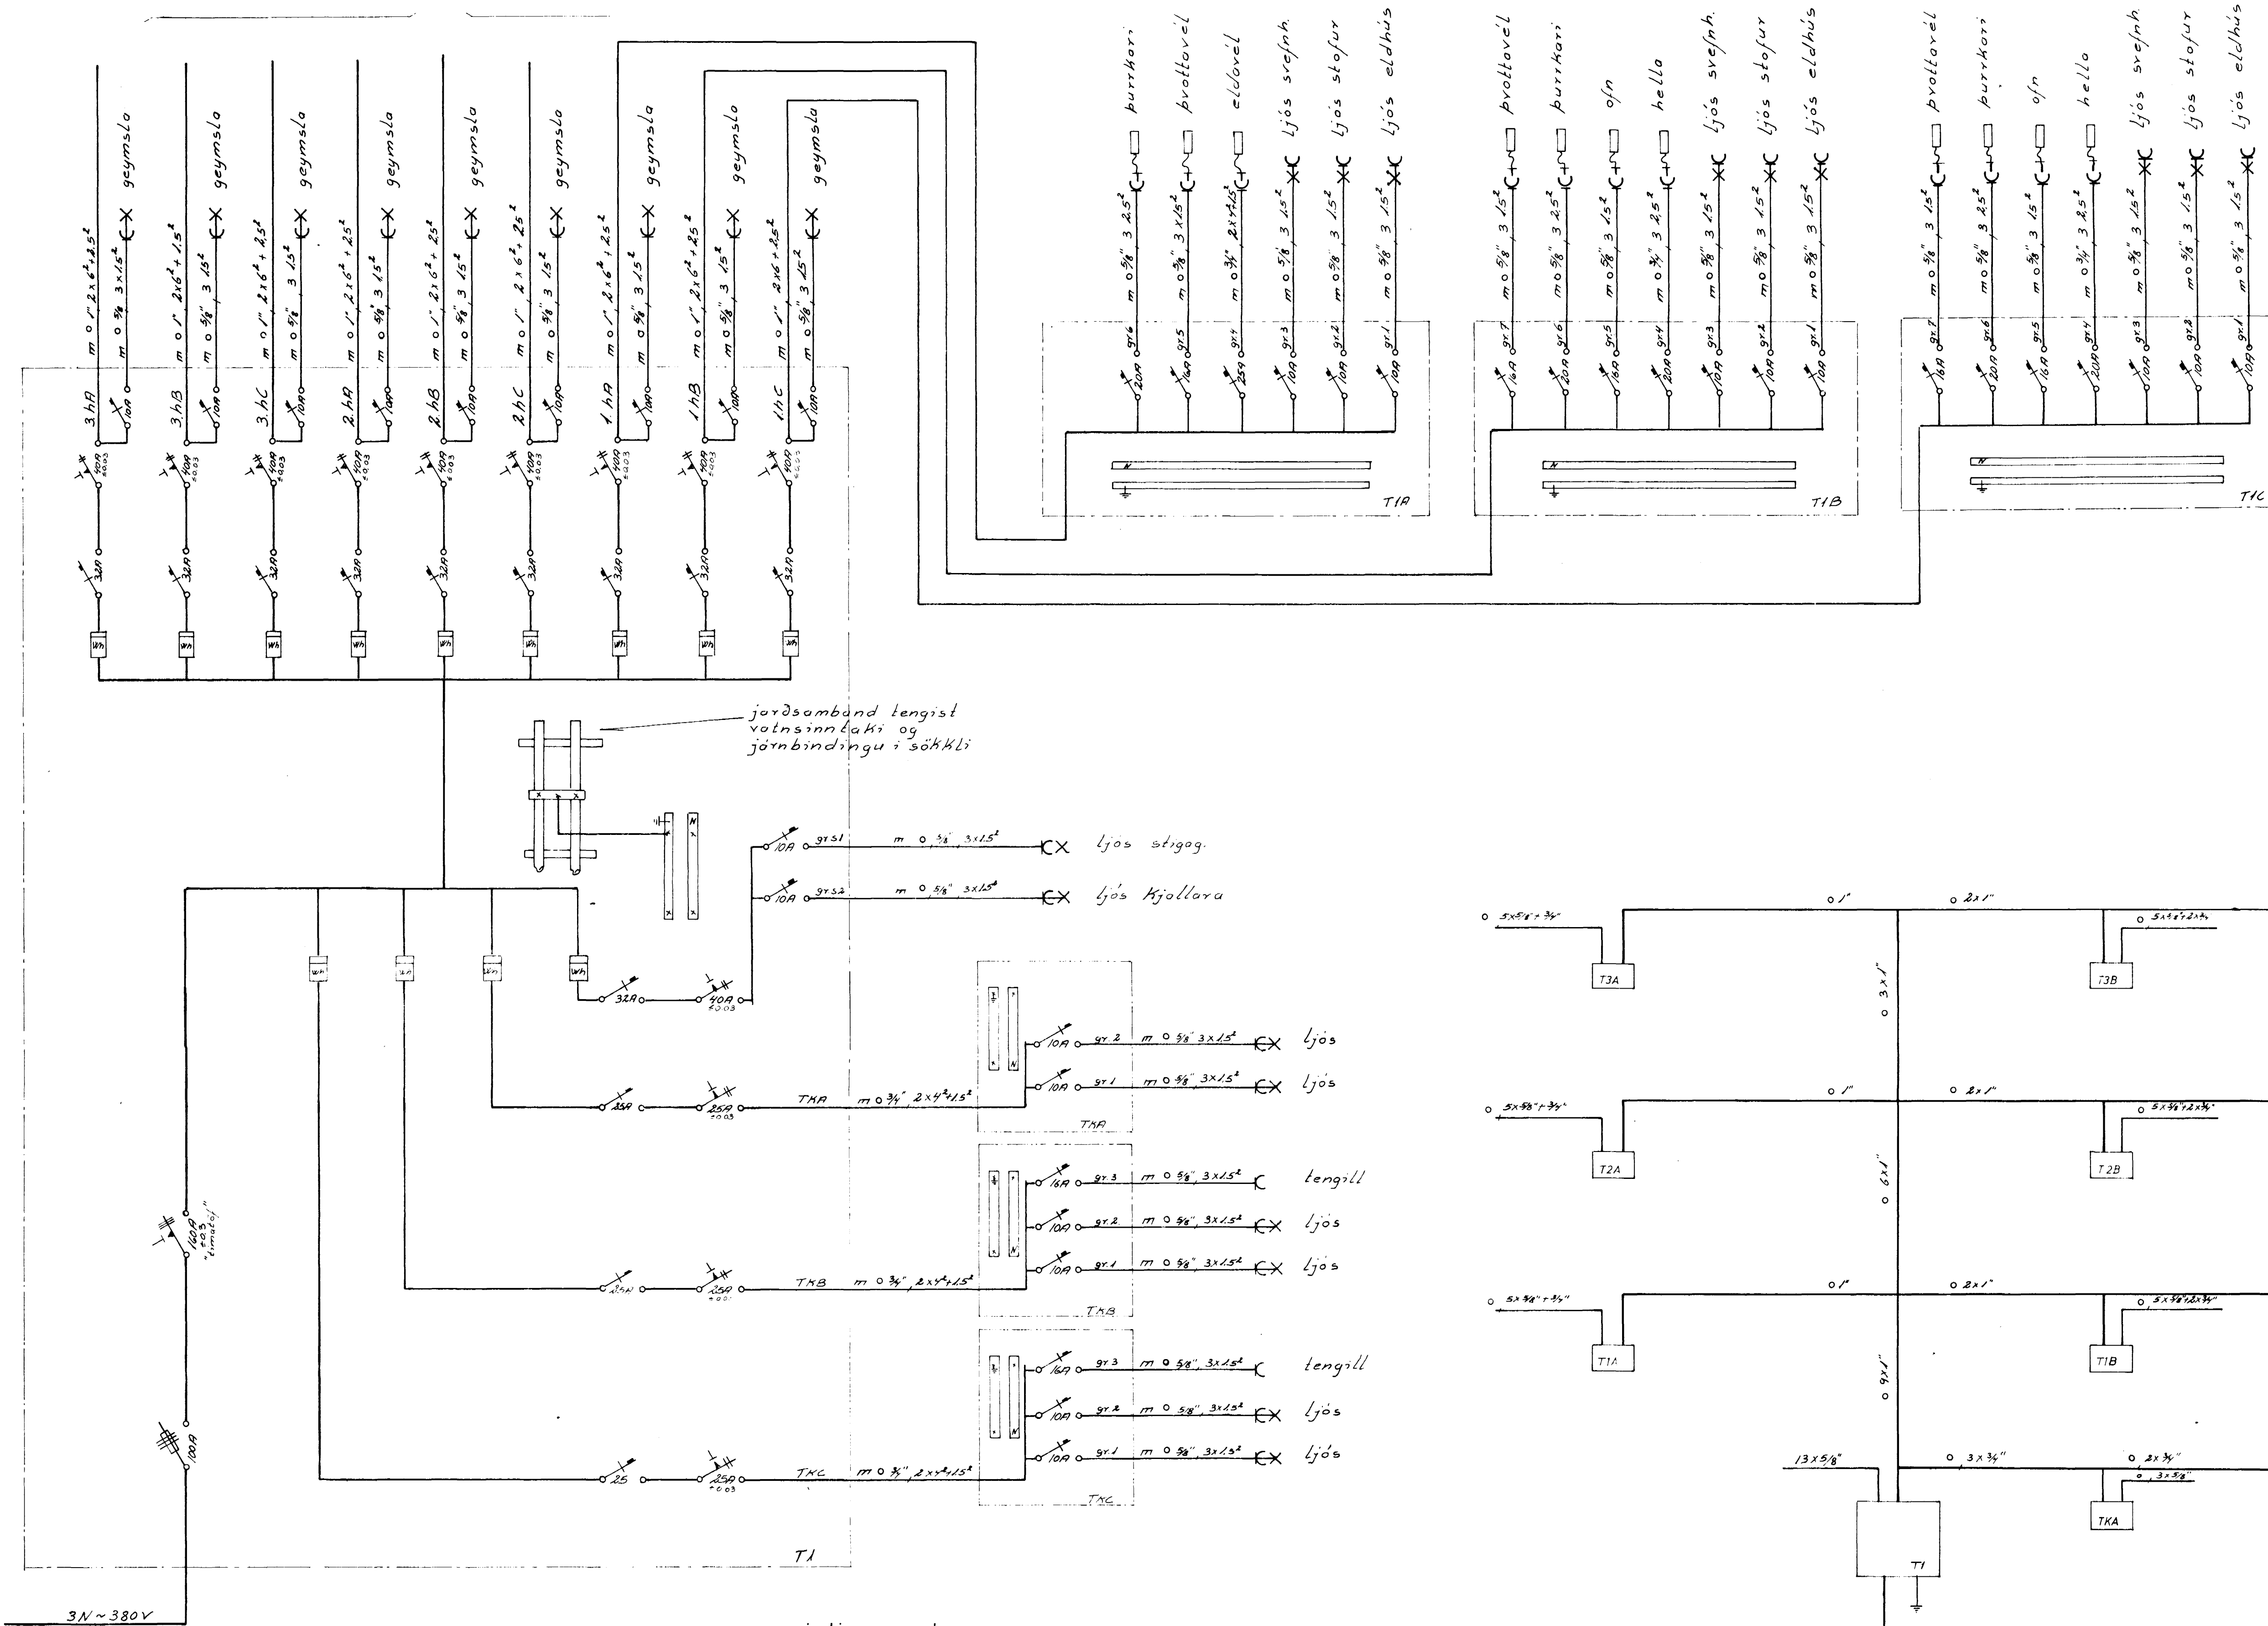

einlinnumynd

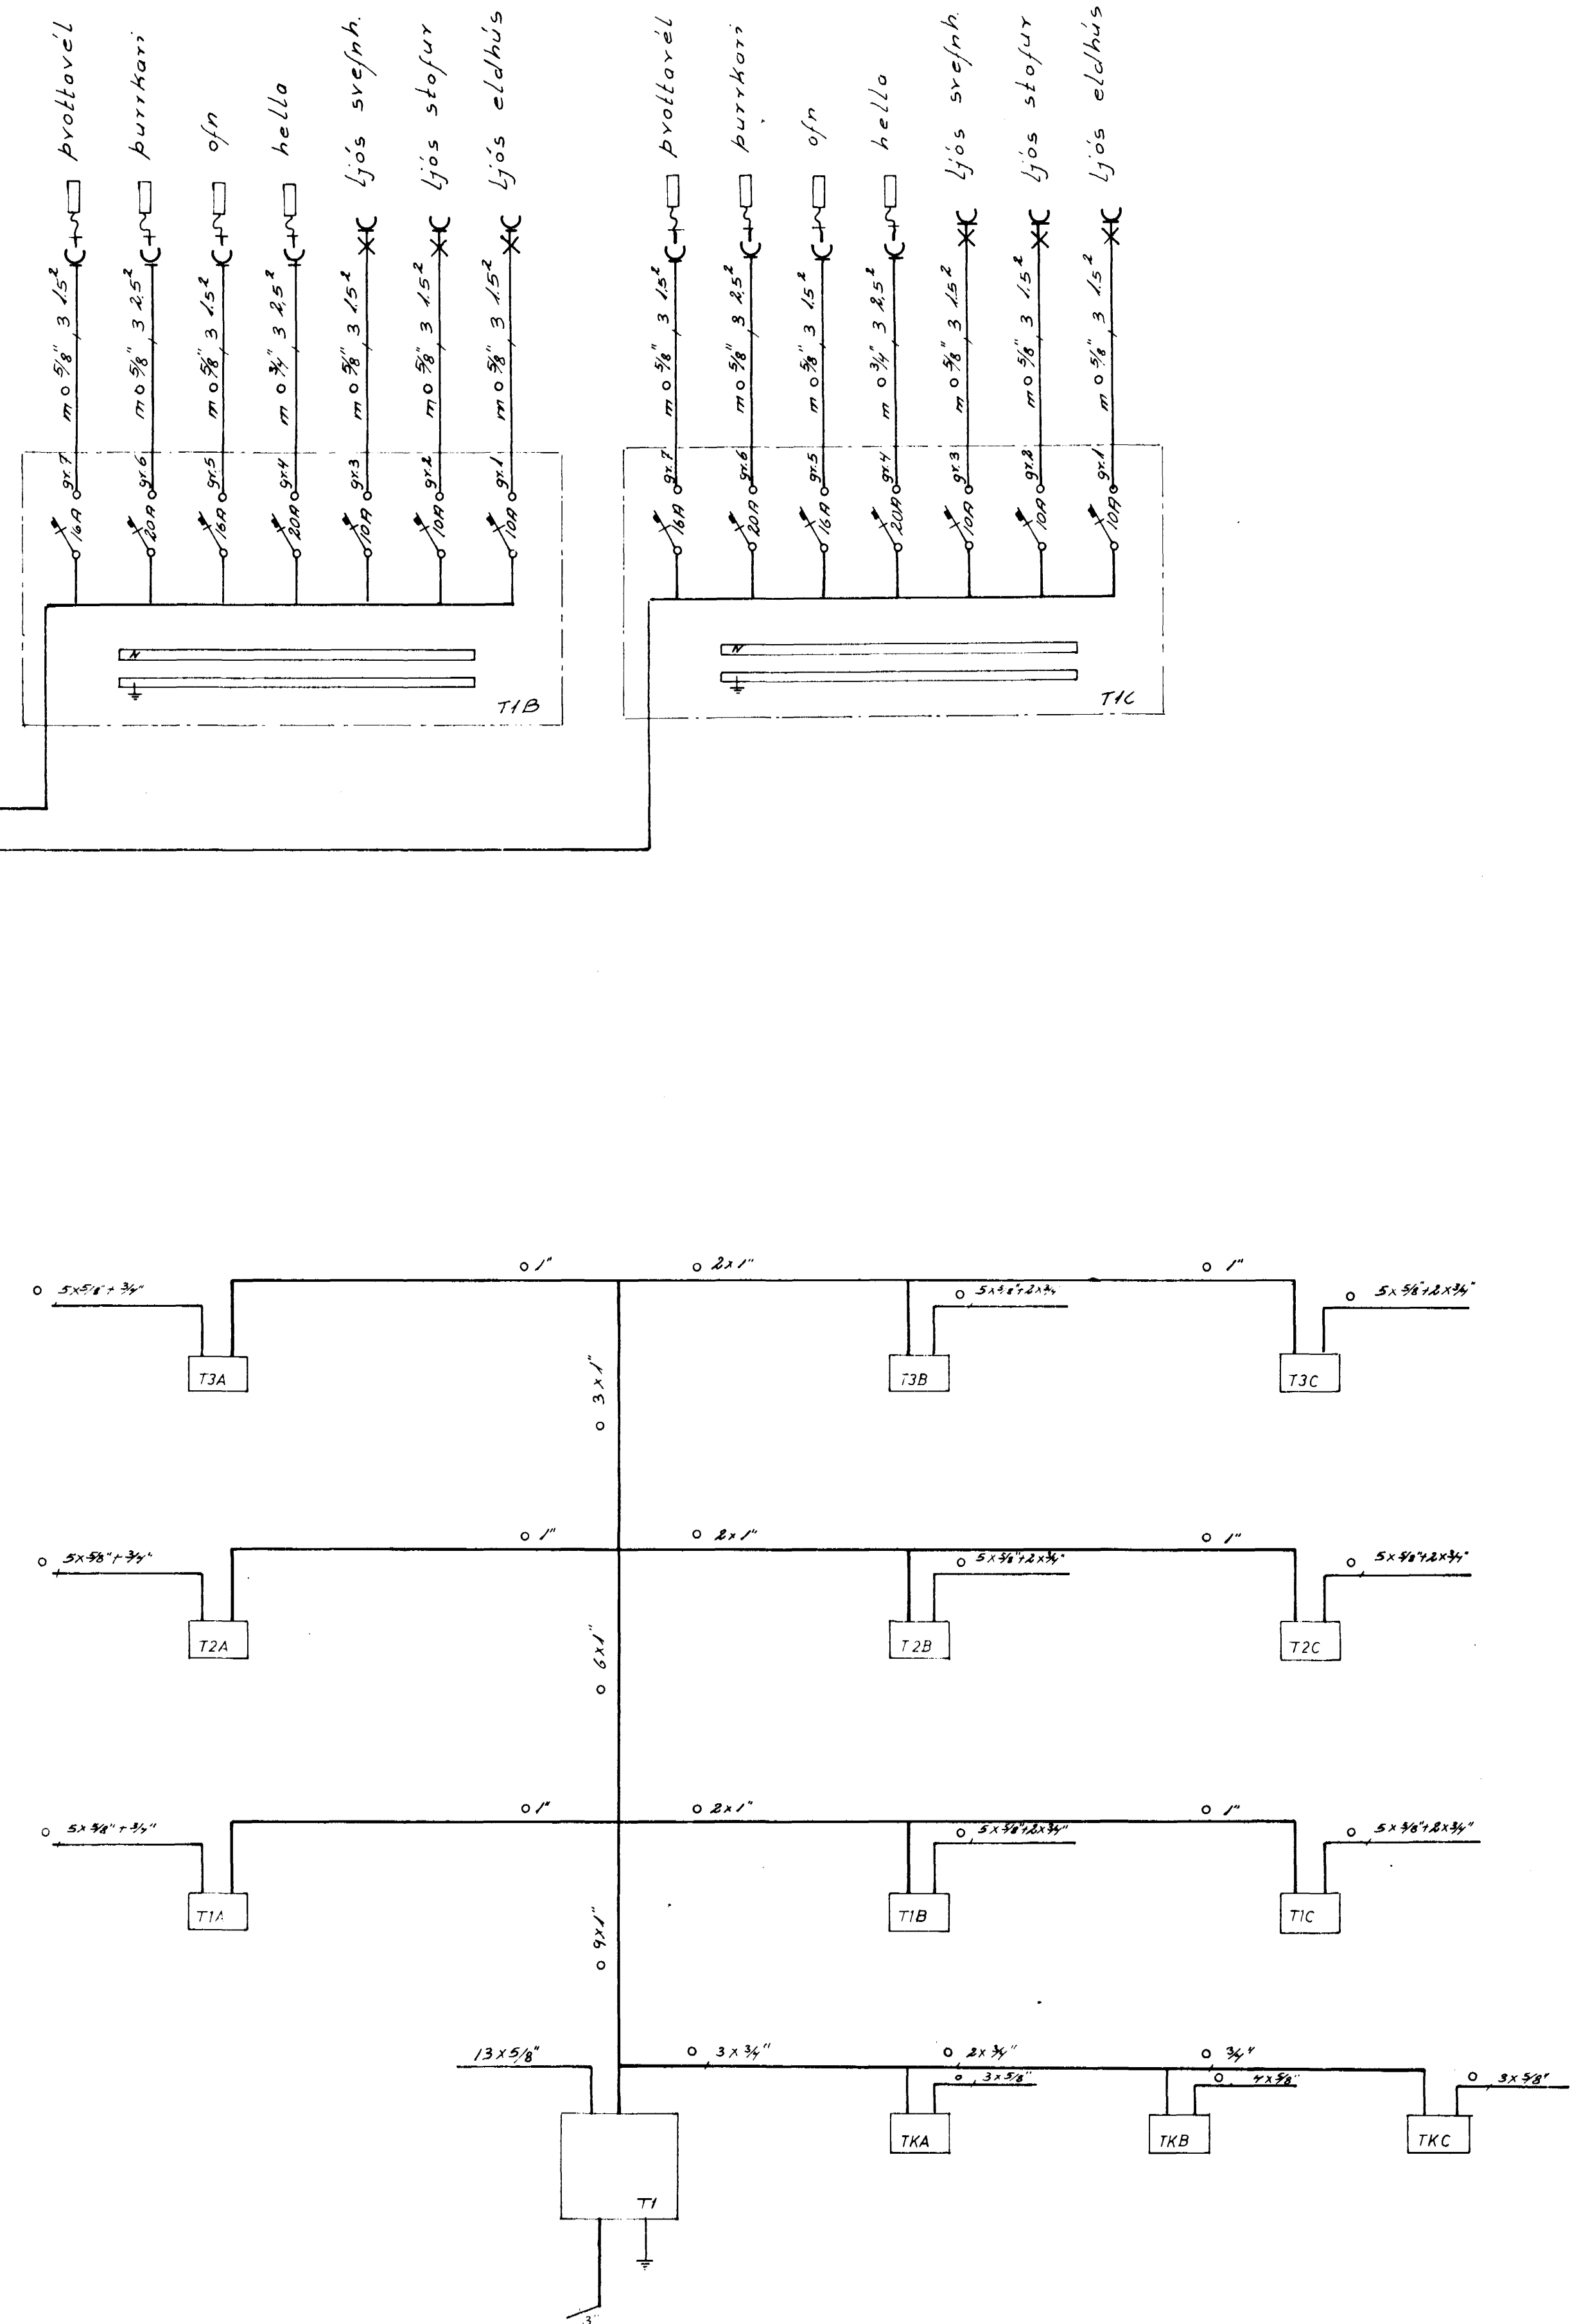

Adalstofa (T1) sé JBD 117.
 Grænitöflur séu JBD 112-5 } eða samsv.
 Hæð útdalstöflu sé 100 cm frá
 fullfrögengnu gólfi
 Hæð gærnistöflu sé 160 cm
 frá fullfrögengnu gólfi

yfirlitsmynd töflur

BREIÐVANGUR 9		verk: 74012	no 6/6
raflögn		mál:	
einlinnumynd		dags: 04. '74	
yfirlitsmynd, töflur			
Guðm. Geir Jónsson			