


SKÝRINGAR:

- ⊠ A : 10 x 15 cm gat í gólfplötu 2. og 3. hæðar.
  - ⊠ B : 10 x 15 cm " " " " 1. " " "
  - ⊠ C : 15 x 20 cm " " " " 1,20G3 " " "
  - D : 30 cm breið rauf í vegg og plötur frá kjallarlofti upp yfir þak.
  - E : 10 cm hátt gat í vegg undir kjallarlofti.
  - F : 10 x 15 cm gat í vegg við gólf á öllum hæðum
  - G : 15 x 10 cm gat í vegg undir stigapalli í kjallara
  - H : 30 x 30 cm gat í útvegg, hæð á botni
  - I : 10 x 15 cm gat í vegg við kjallargólf.
  - J : 20 x 10 cm rauf í vegg og plötu frá kjallarlofti og 10 m yfir gólfplötu 3. hæðar.
  - K Rauf fyrir vatn og skolp ákvedist í samráði við pipulagningameistara.
  - L : 20 x 20 cm gat í vegg 10 m yfir kjallargólfi.
- SÖKKULGÖT ÞEGAR UPPGEFIN.

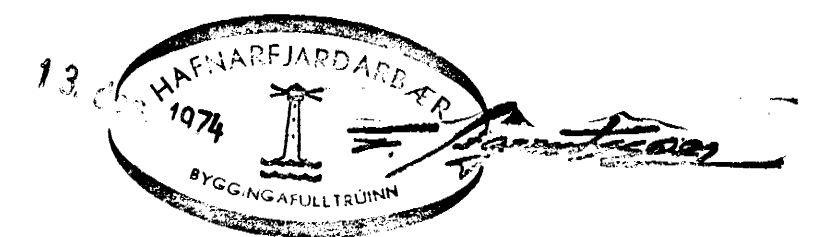

BREIDVANGUR 9	MÆLIKVARDI 1: 50	VERK 7428	TEIKN NR 12
RAUFAR OG ÚRTÖK	Hannað Telnað	Yfirfarið Samþ	DAGS NOV 74.
JÓHANN GUNNAR BERGPÓRSSON VERKFR MVFI STRANDGÖTU 11 - HAFNARFIRDI - SÍMI 53315	BREYTT		