



GRUNNMYND KJALLARA 1: 50

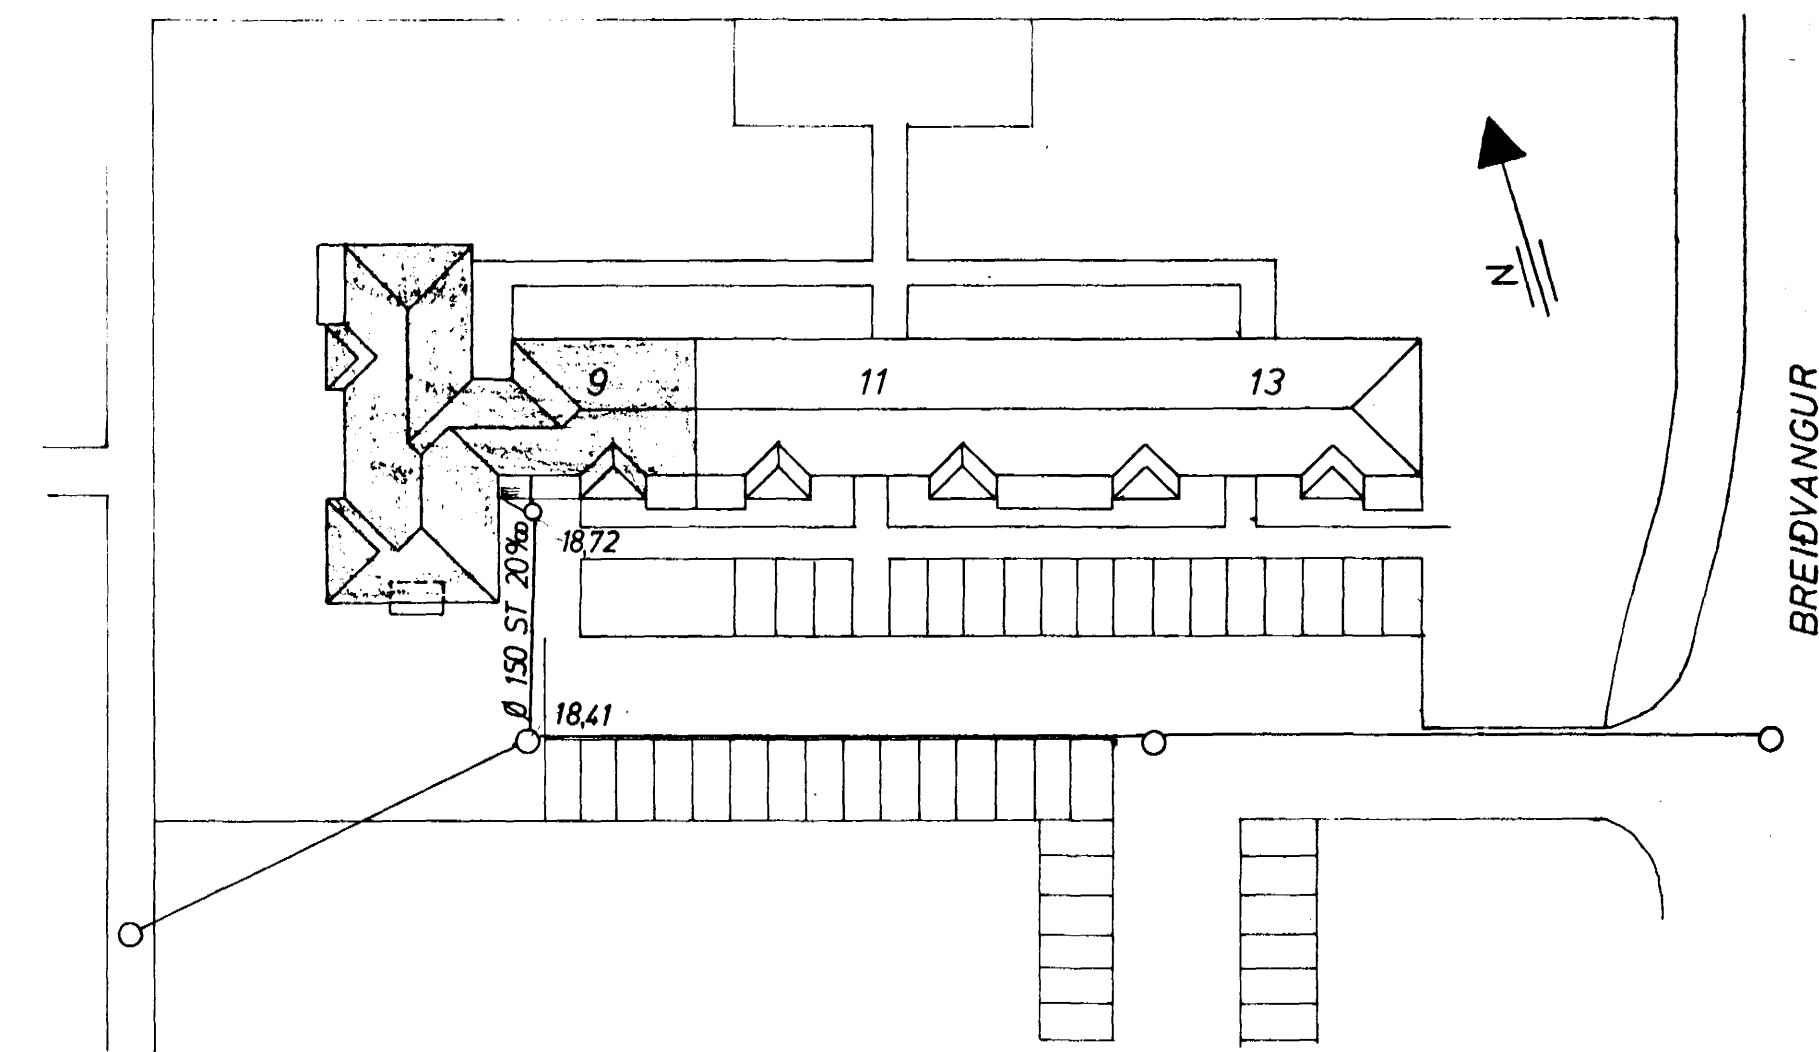

AFSTAÐA 1: 500

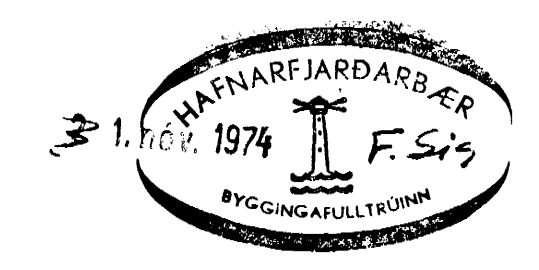

<b>BREIÐVANGUR 9</b>	MÆLIKVARÐI 1: 50 1: 500	VERK 7428	TEIKN NR 1
<b>FRÆRENNSLISLÖGN KJALLARA</b>	Hannað: <i>FB</i> Teiknað: <i>FB</i>	Yfirlitað: <i>FB</i> Samb.: <i>FB</i>	DAGS OKT '74
<b>JÓHANN GUNNAR BERGPÓRSSON</b> VERKFR MVFI STRANDGÖTU 11 - HAFNARFIRÐI - SÍMI 53315	BREYTT		