


STEYPA S-160 JARNB. KAMBSTAL KS-40
 JARN I NEÐRI BRUN PLOTU HEILDREGIN
 --- EFRI --- PUNTERUD
 --- HER BEYGI ANNAÐ HV. JARN HPP I E. BRUN
 JARN. UPP MED ÞARUM OG GLUGGUM: 3K10
 L=330 CM, UNDIR GLUGGA 3K10 OG
 XFIR GLUGGA 4K10. LAR. JARN SEU
 SAMFELD XFIR ALLA GLUGGA Á SAMA VEGG

UNDIR ÞESSUM SVOLUM SKULU STANDA
 STOLPAR PARTIL HLÍÐARVEGGUR HEFUR VERIÐ
 STEYPTUR

LOFT XFIR KJALLARA PLOTUP. 15 CM
 -1:50-

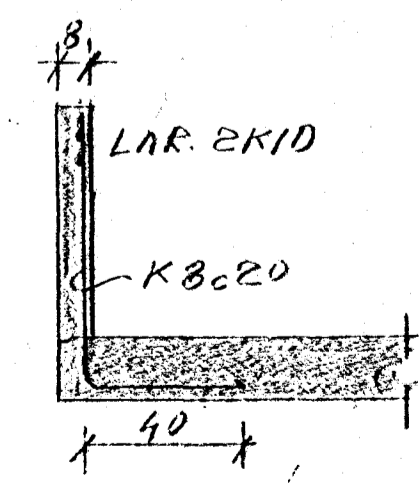

SNÍÐ I SVALA HANDRÍÐ
 -1:20-

BREIÐVANGUR 9 HAFNARFIRÐI
 BLAÐ NR. 2 LOFT XFIR KJALLARA
 RVÍK JAN. 1975
 TEKNIFRÆÐINGUR

KB=20
 L=120
 LAR. 4KB

JARNB. STEYPUKILA -1:20-