
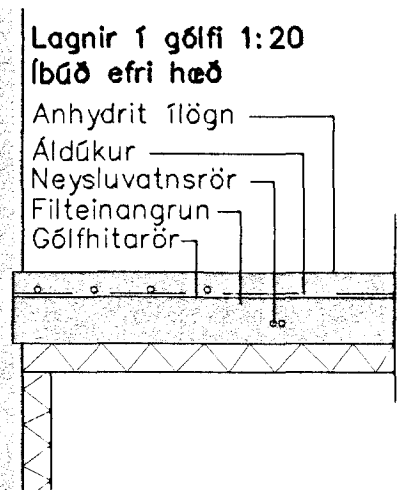


GRUNNMYND EFRI HÆÐ 1:50

GÓLFHITASLAUFUR

HERBERGI:		Slauða númer	Lengd slauðu	Millibil róra	Hítastig Herbergi	Meðal hiti inn 40 °C út 30 °C	Varmgjöf slauða	Raun flötur Hitaður upp	Afköst Slauðu
		nr.	m	m	°C	°C	m <sup>2</sup>	m <sup>2</sup>	Watt/kst/heid
<b>Efri hæð</b>									
1	Eldhús	12	84	0,100	20	35	110	8,40	924
2	Eldhús	13	67	0,150	20	35	94	10,05	945
3	Stofa	14	84	0,100	20	35	79	8,40	664
4	Stofa	15	94	0,150	20	35	79	14,10	1.114
5	Stofa	16	90	0,100	20	35	79	9,00	711
6	Hol	17	68	0,150	20	35	79	10,20	806
7	Herbergi	18	96	0,150	20	35	79	14,40	1.138
8	Hol	19	42	0,150	20	35	79	6,30	498
9	Sjónvarp	20	67	0,100	20	35	79	6,70	529
10	Sjónvarp	21	71	0,150	20	35	79	10,65	841
11	Anddyri	22	57	0,150	20	35	94	8,55	804
12	Snyrtng	23	49	0,150	20	35	94	7,35	691
13	Geymsla	24	30	0,200	20	35	82	6,00	492
14	Bílskúr	25	78	0,200	20	35	82	15,60	1.279
15	Bílskúr	26	78	0,200	20	35	82	15,60	1.279
<b>Samtals</b>			1055					151	12.714

Sampykkt þann  
27. júlí 2012  
Byggingafultrúnni í Hafnarfirði  
Fh. Hrólfur S. Gunnlaugsson

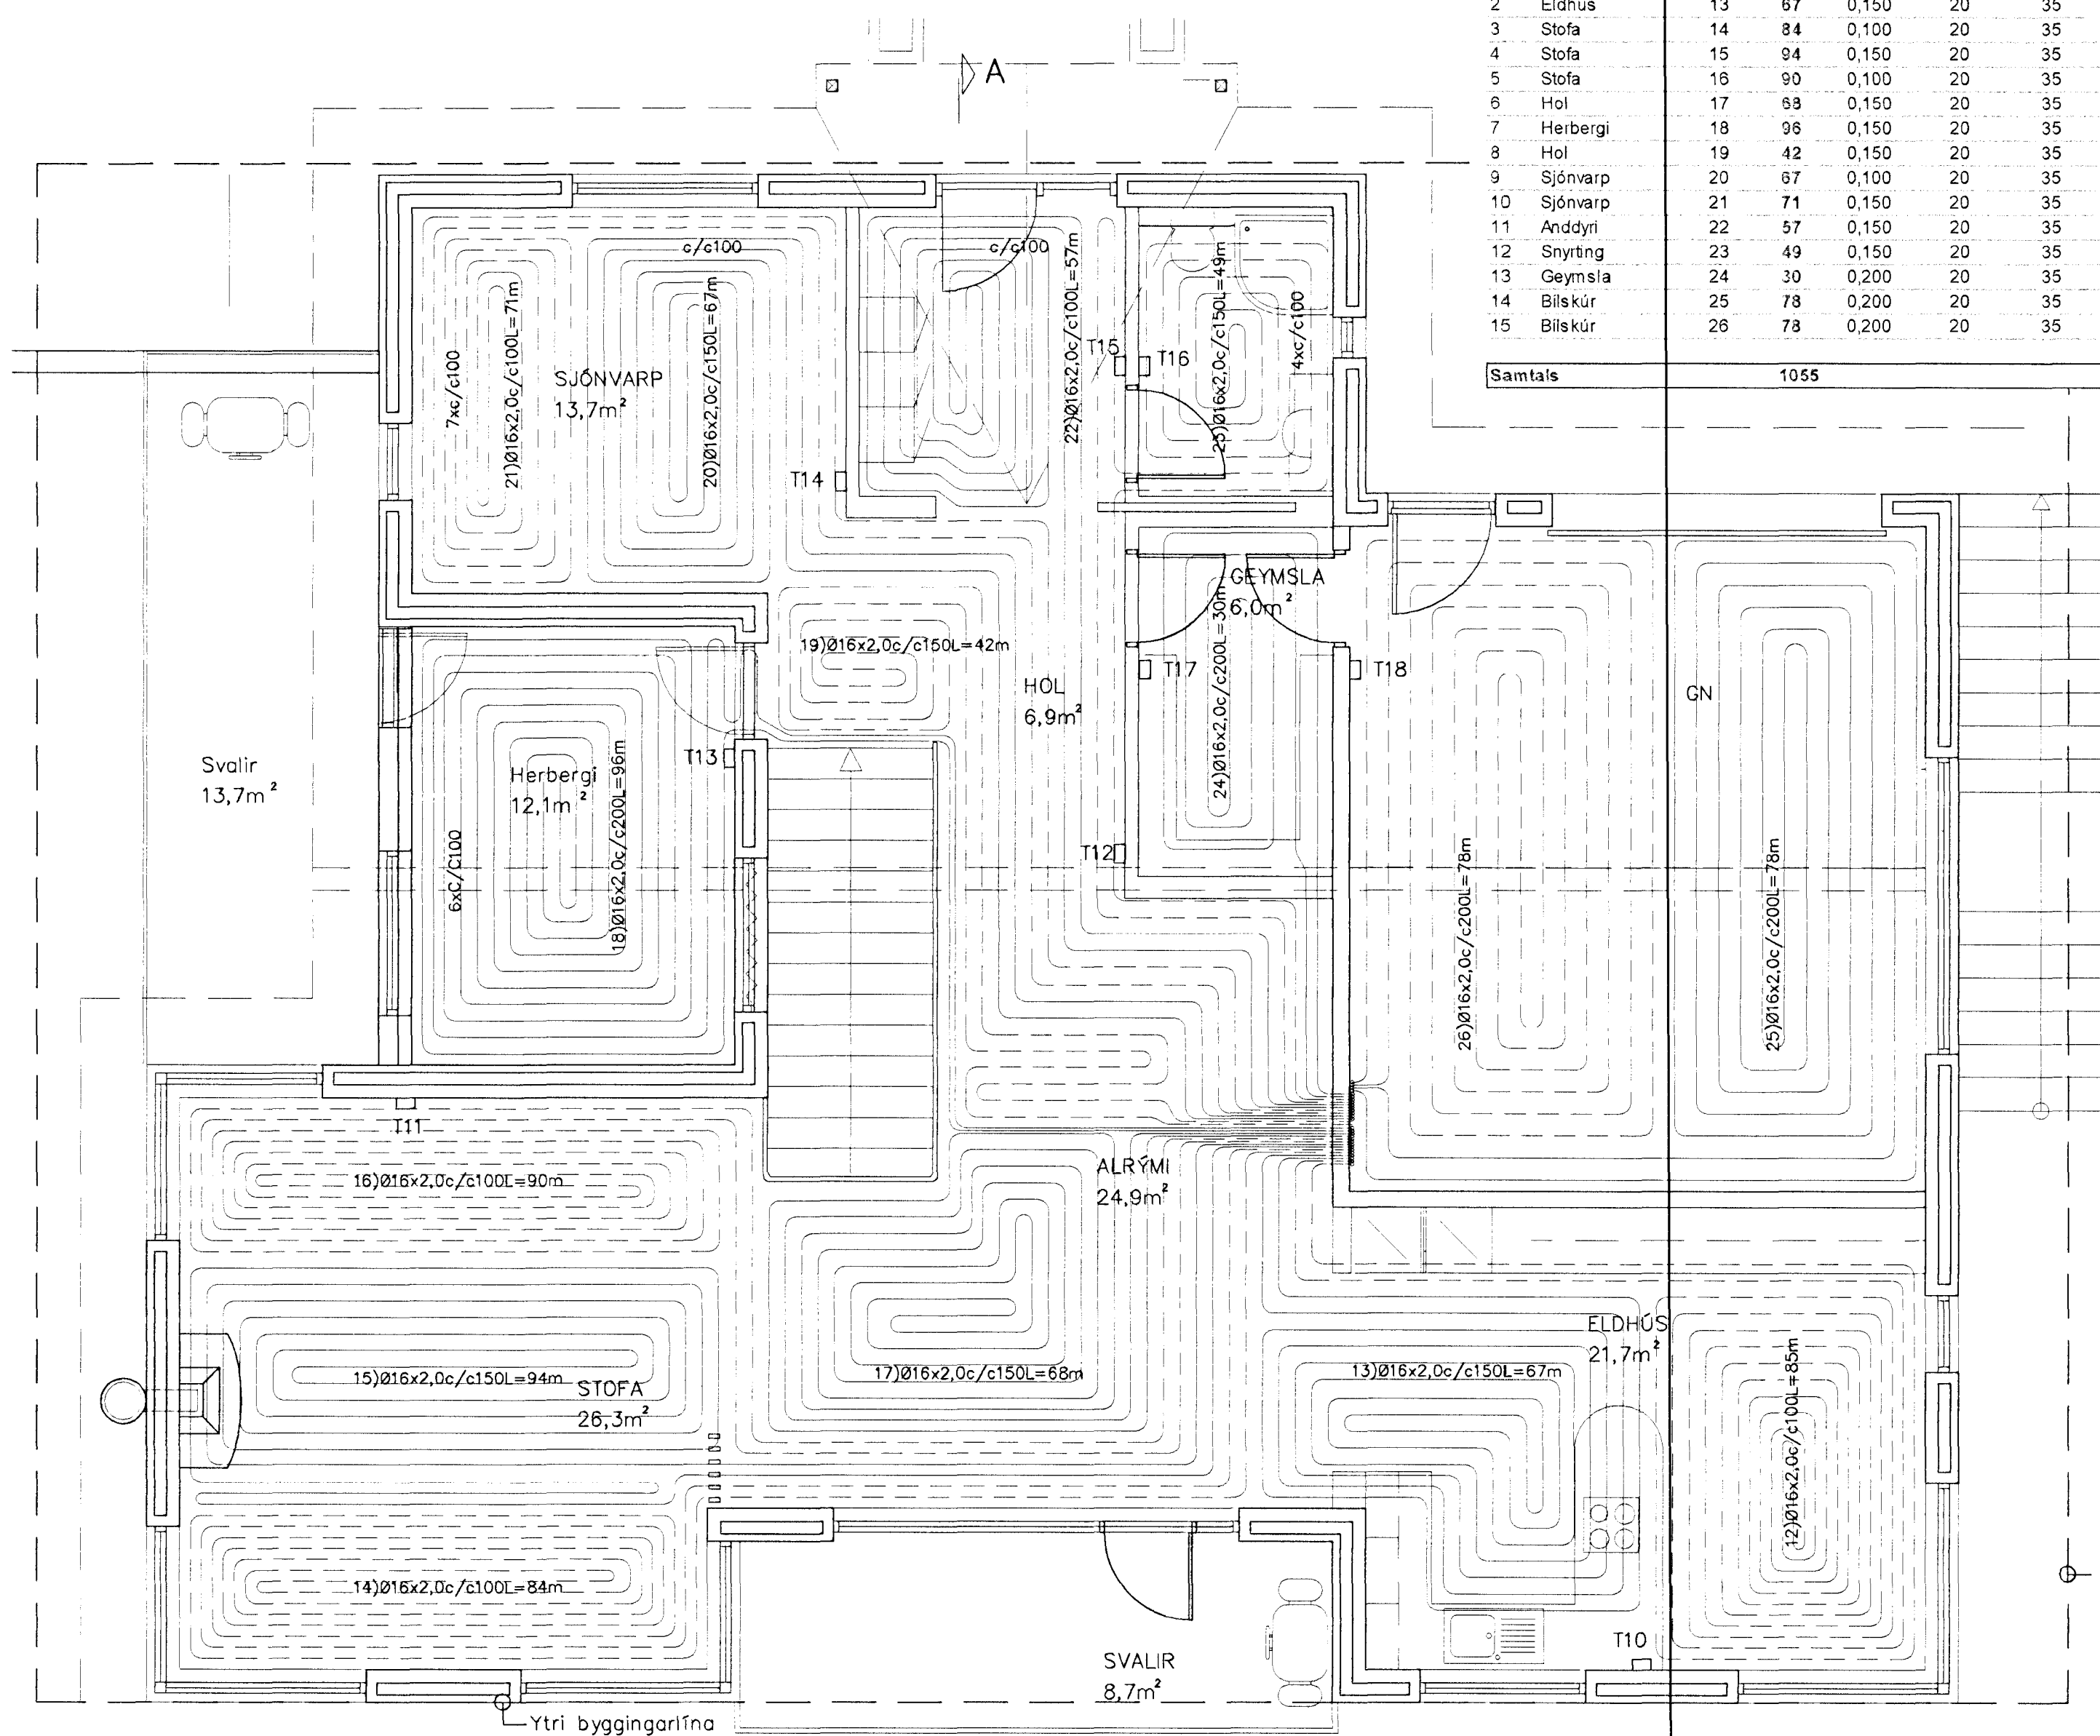

- SKÝRINGAR Á TÁKNUM Í GRUNNMYND.**
- BK: Baðkar
  - EL: Eldvarnarloka
  - EV: Eldhúsvaskur
  - GK: Garðkrani
  - GN: Gólfniðurfall
  - GNL: Gólfniðurfall m.lyktaloku
  - HL: Handlaug
  - HR: Hreinsistötur
  - KT: Gólfkoti
  - NF: Niðurfallsbrunnur
  - SI: Fallstammi & númer
  - SA: Fallstammi auka
  - SK: Skalkrani
  - SN: Svalaniðurfall
  - ST: Steypibað
  - SV: Skolvaskur
  - Up: Uppþvottavél
  - VS: Vatnssalerni
  - pN: Nakniðurfall
  - pL: Þrýstiloft
  - pS: Þvagskál
  - pV: Þvottavél
  - áv: á vegg
  - ie: í einangrun
  - ig: í gólfrauf
  - iv: í vegggrauf
  - pn: pípa fer niður
  - pu: pípa fer upp
  - ud: undir dyrum
  - ul: undir lofti
  - vg: við gólf
  - vl: við loft
  - yd: yfir dyrum
  - yg: yfir gugga
  - Frítt loftflæði
  - R: Loftflæði um rist
  - U: Loftflæði undir hurð
  - Y: Loftflæði yfir hurð
  - ↔ Loftflæði yfir & undir hurð

1 Stærðir gólfhitaslaufa breytt

Breytingar			<b>BREKKUÁS 27, HAFNARF.</b>		HBS   T   BD   S
Nr.	Dags.	Nafn			
1	23.07.12	HS	Verkfræðistofa Þráinn & Benedikt Laugavegi 178, 105 Rvk. Sími: 553 1770, 568 7775, Fax: 568-7701 Netfang: verkfræðistofa@verkfræðistofa.is		Nr. <b>P103</b>
			Gólfhitalagnir Efri hæð		Dags. <b>Júní 2012</b> 080149-3609

*Þráinn Benedikt*