


GRUNNMYND NEÐRI HÆÐ 1:50

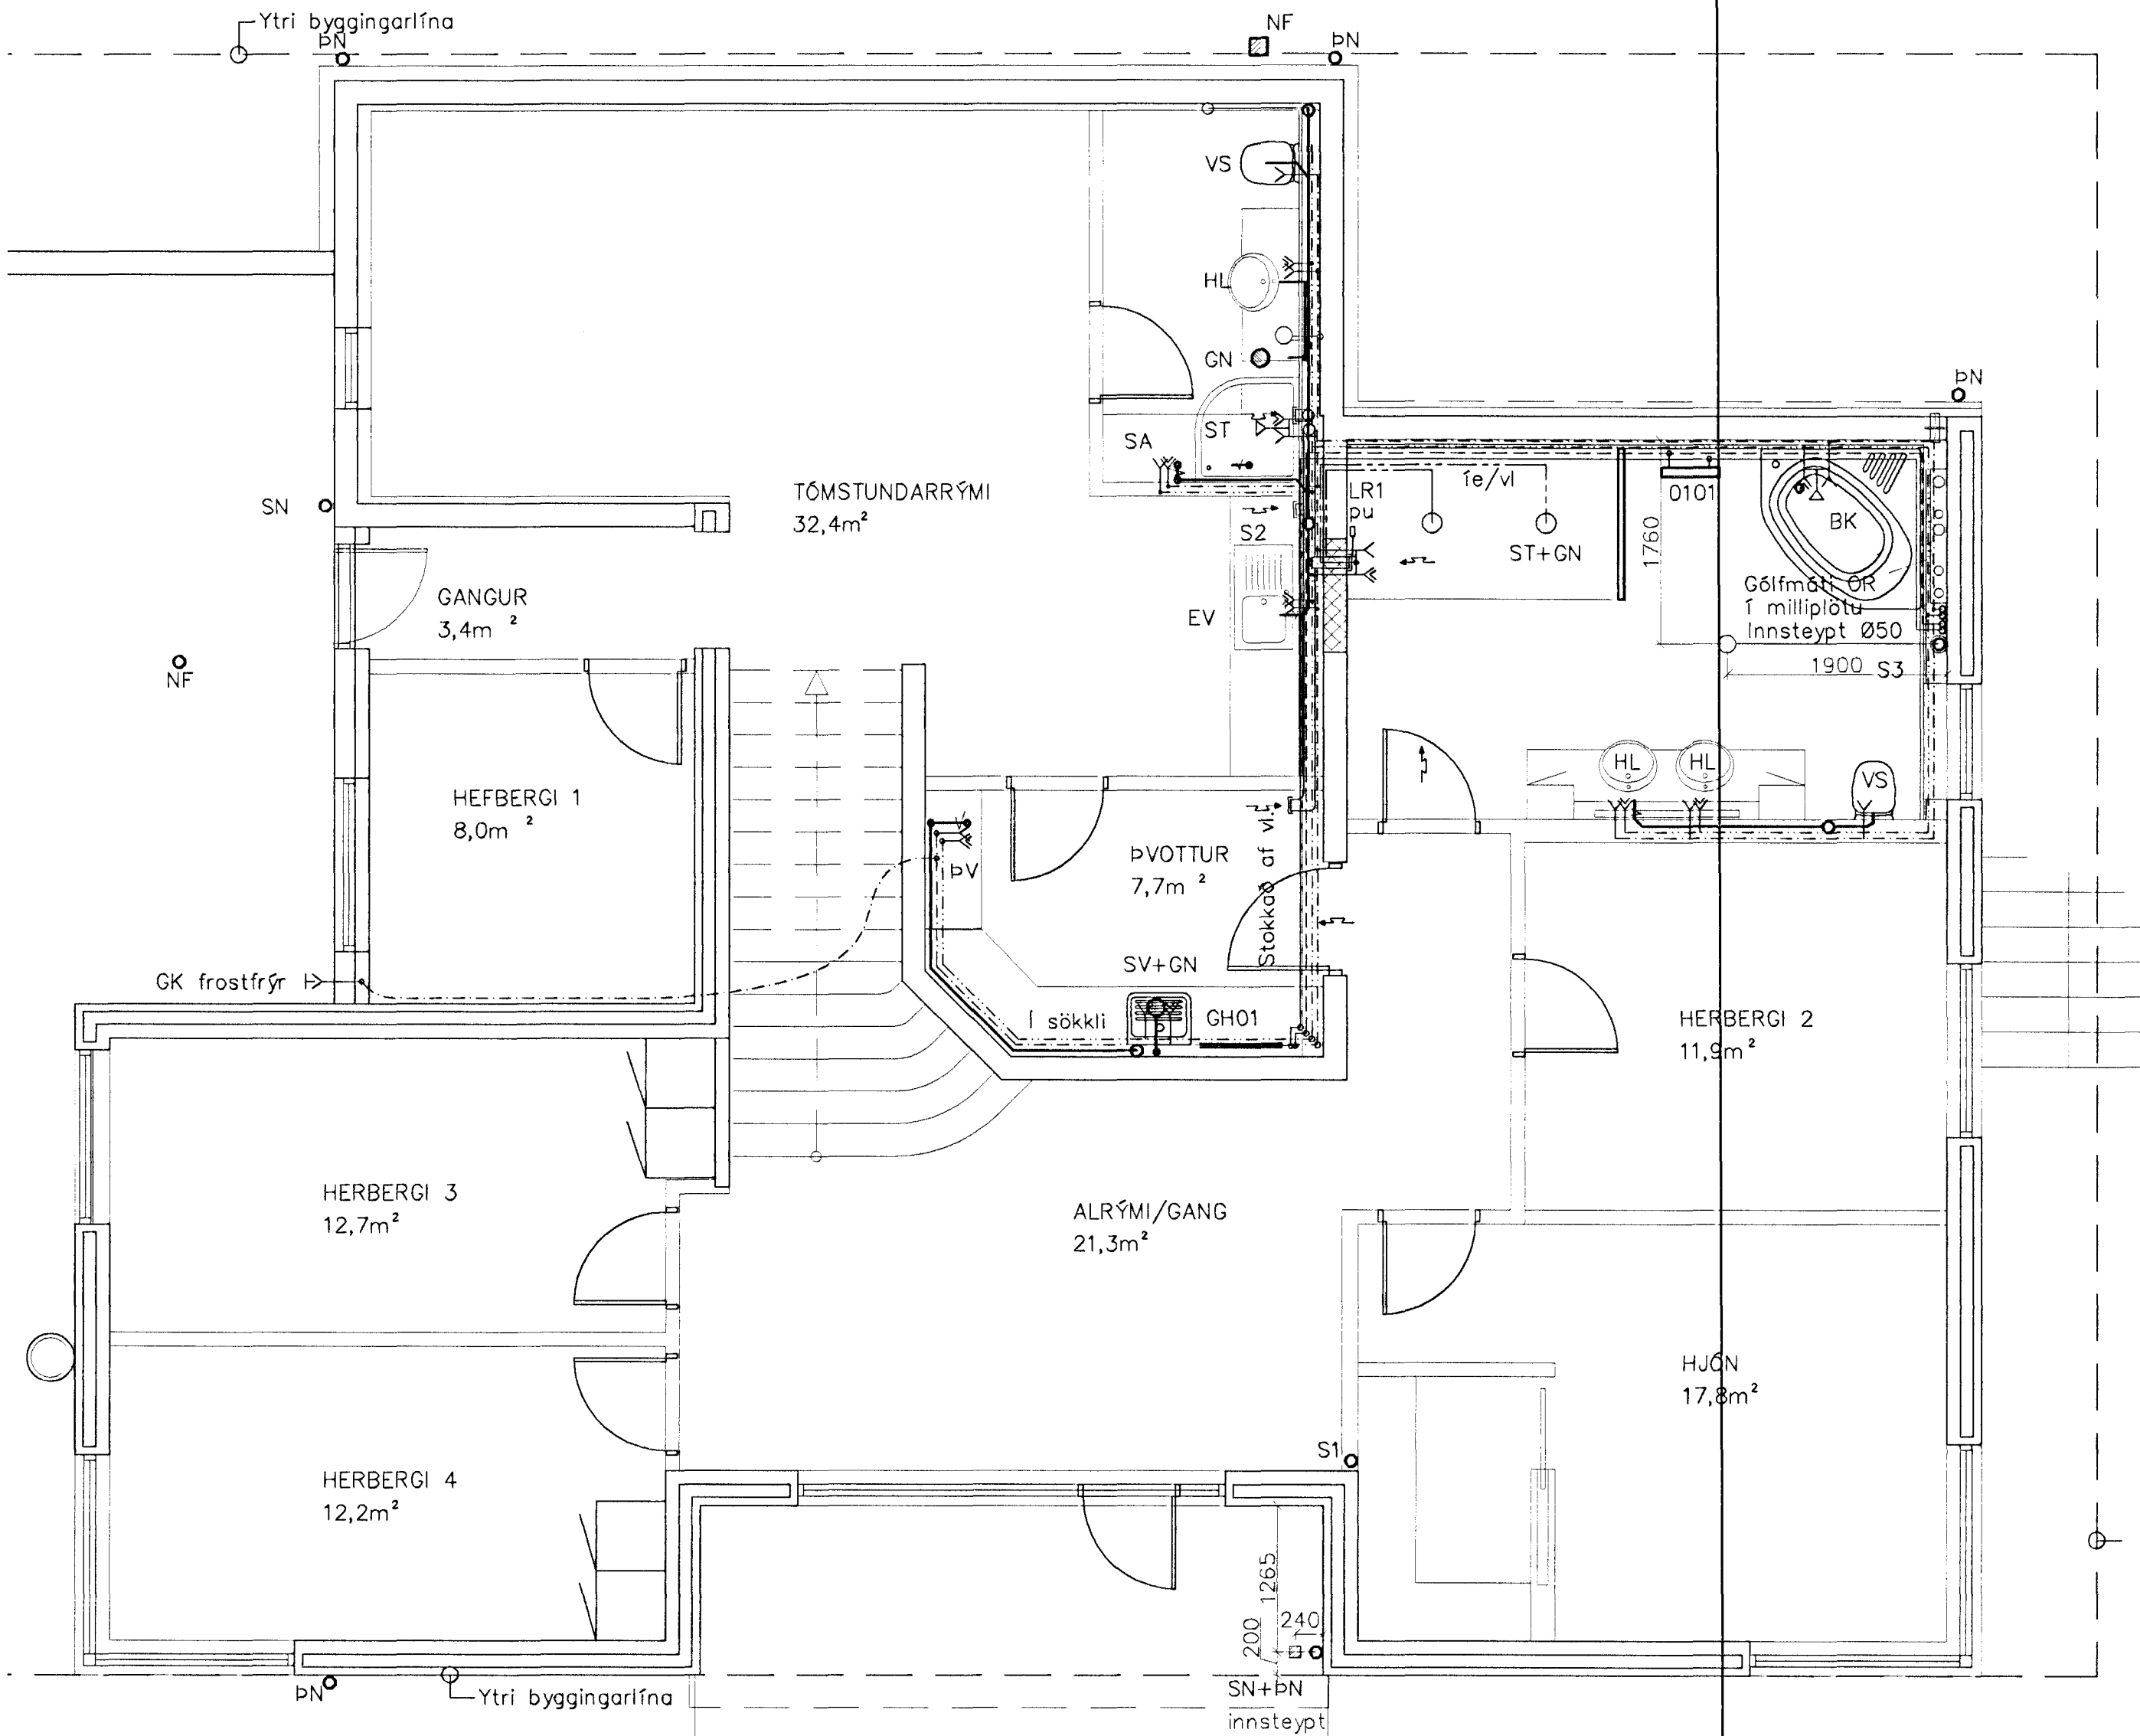


Samþykkt þann

23. júlí 2012

Byggingafulltrúinn í Hafnarfirði
F.h. Hrólfur S. Gunnlaugsson

Lagnir í gólf 1:20

Íbúð efri hæð

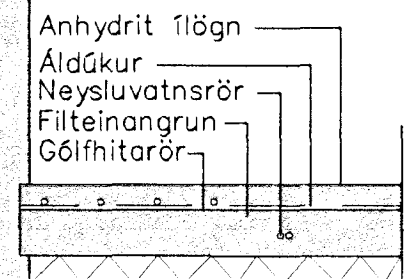

SKÝRINGAR Á TÁKNUM Í GRUNNMYND.

- | | |
|--------------------------------|-------------------------------|
| BK: Baðkar | áv: á vegg |
| EL: Eldvarnarloka | ie: í einangrun |
| EV: Eldhúsvaskur | ig: í gólfrauf |
| GK: Garðkrani | iv: í vegggrauf |
| GN: Gólfniðurfall | pn: pípa fer niður |
| GNL: Gólfniðurfall m.lyktaloku | pu: pípa fer upp |
| HL: Handlaug | ud: undir dyrum |
| HR: Hreinsistútur | ui: undir lofti |
| KT: Gólfkóti | vg: við gólf |
| NF: Niðurfallsbrunnur | vi: við loft |
| ST: Fallstammi & númer | yd: yfir dyrum |
| SA: Fallstammi auka | yg: yfir glugga |
| SK: Skolkrani | |
| SN: Svalaniðurfall | → Frítt loftflæði |
| ST: Steypibað | → R: Loftflæði um rist |
| SV: Skolvaskur | → U: Loftflæði undir hurð |
| Uþ: Uppþvottavél | → Y: Loftflæði yfir hurð |
| VS: Vatnssalerni | ↕ Loftflæði yfir & undir hurð |
| þN: Nakniðurfall | |
| þL: þrýstiloft | |
| þS: þvagskál | |
| þV: þvottavél | |

Breytingar			BREKKUÁS 27, HAFNARF.	
Nr.	Dags.	Nafn	H BS	T BD S
			M	1:50
			Nr.	P002
			Dags.	Júlí 2012
				080149-3609
		Lagnir inni Neðri hæð		