



GRUNNMYND EFRI HÆÐ 1:50

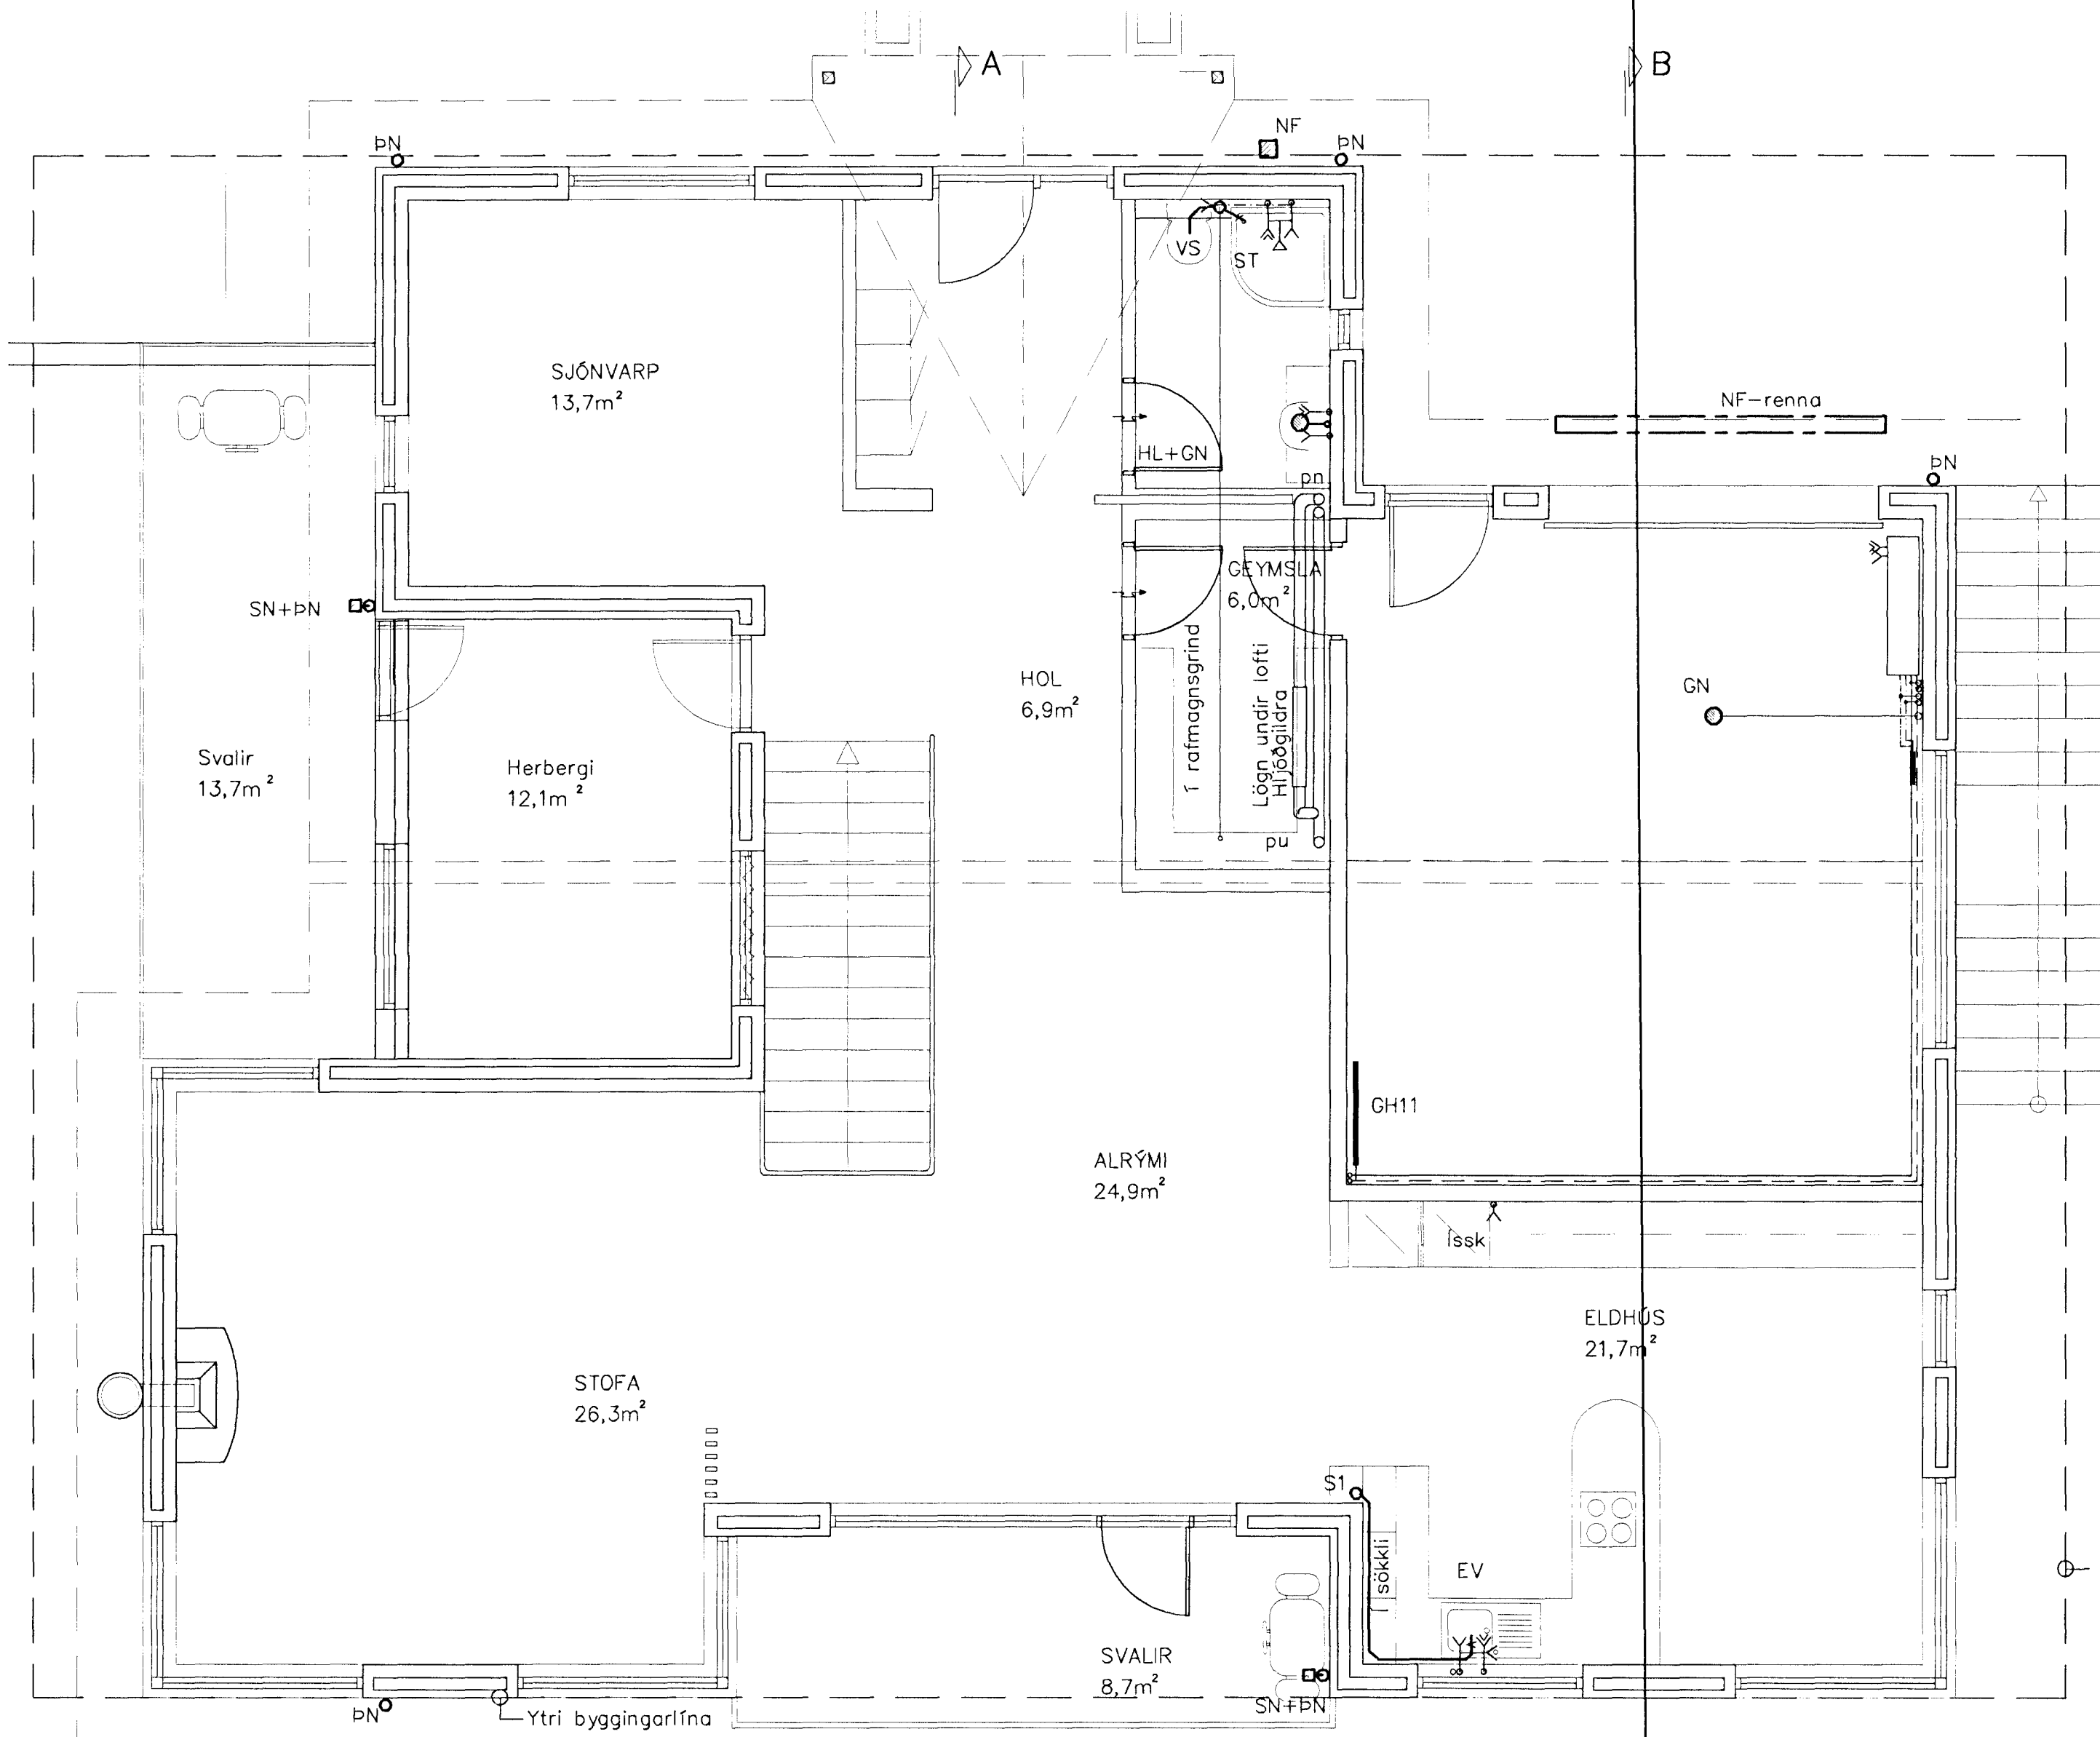

Samþykkt þann

23. júlí 2012

Byggingafrúnn í Hafnarfréði
F.Þ. Hrólfur S. Gunnlaugsson

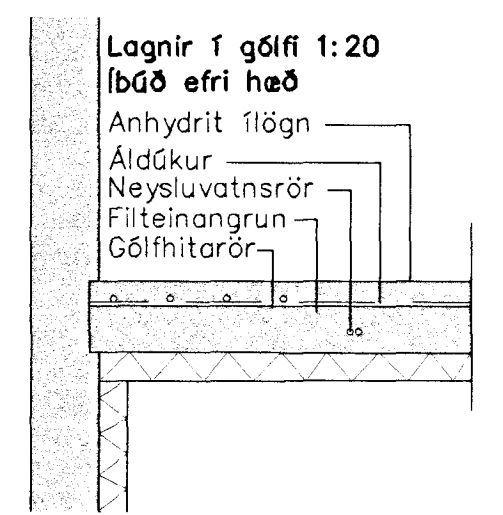

SKÝRINGAR Á TÁKNUM Í GRUNNMYND.

- | | |
|--------------------------------|--------------------------------|
| BK: Baðkar | áv: á vegg |
| EL: Eldvarnarloka | ie: í einangrun |
| EV: Eldhúsvaskur | ig: í gólfrauf |
| GK: Garðkrani | iv: í veggrauf |
| GN: Gólfniðurfall | pn: pípa fer niður |
| GNL: Gólfniðurfall m.lyktaloka | pu: pípa fer upp |
| HL: Handlaug | ud: undir dyrum |
| HR: Hreinsistötur | ul: undir lofti |
| KT: Gólfkoti | vg: við gólf |
| NF: Niðurfallsbrunnur | vi: við loft |
| S1: Fallstammi & númer | yd: yfir dyrum |
| SA: Fallstammi auka | yg: yfir glugga |
| SK: Skolkrani | → Fritt loftflæði |
| SN: Svalaniðurfall | → R: Loftflæði um rist |
| ST: Steypibað | → U: Loftflæði undir hurð |
| SV: Skolvascur | → Y: Loftflæði yfir hurð |
| Up: Uppvottavél | →→ Loftflæði yfir & undir hurð |
| VS: Vatnssalerni | |
| pN: Nakniðurfall | |
| pL: Þrýstiloft | |
| pS: Þvagskál | |
| pV: Þvottavél | |

Breytingar			BREKKUÁS 27, HAFNARF.		
Nr.	Dags.	Nafn	H BS	T BD	S
			Verkfræðistofa Þráinn & Benedikt Laugavegi 178, 105 Rvk. Sími: 553 1770, 568 7775, Fax: 568-7701 Netfang: verkfræðistofa@verkfræðistofa.is		
			Nr. P102		
			Dags. Júlí 2012		
			080149-3609		
			Lagnir inni Efri hæð		