


Skýringar i
 Gólfhliti.
 Nota skal víðurkenndar pípur frá Ra-vottun, pípur 020x2mm pePex eða pp og lagin skulu vera með víðurkenningarvottanð frá Ra. Hitanemi í herbergi sem tengist í stjórnstöð og þaðan í loka á dreifikistu t.d. gjacmini, nehau á (hita,þrýstimalar og loftsknúfur) dreifikistu þar sem fleiri en ein hitaslaufa er, skal sameina hitanema þegar fleiri en hitaslaufur eru í einu rými eða herbergi. Hitanemar í herbergjum eru þráðlausir og nema boð frá mótorklumiokum á dreifikistu. Fara skal eftir leiðbeiningum framleiðenda um niðurlögn, festingum og annað sem til fellur um frágang gólfhlita.
 Jarðhæð.
 Gólfögn leggst í botnplötu með 100mm einagrunn undir plötu. Fjarlægð & yfirborð pípu verði 3-4cm frá yfirborð plötu. Festa skal nækilega lagin í járngrind, hafa skal þrýsting á pípum við niðurlögn steypu 10 bör.

Skýringar á gólfhlitslaufum
 nr - herbergisnúmer
 m2 - stærð víðkomandi herbergis
 c/c - fjarlægð á milli róna á víðkomandi slöngu
 L - lengd á víðkomandi slöngu
 Dfíniti:
 Efnihiti "svart", þunnvegga stáldröð sem eru þrykkt samn DIN 2440/2390 og tengistykki 2350 og stálgeði samhvarandi á öfna kóni framhitastýrðir lakar af víðurkenndri gerð og stíllit.
 Ef lagin eru útarálggjandi þá má sleppa einagrunn á lagnum.
 Leggja skal fram víðurkenningu frá Ra um rör og fara eftir leiðbeiningum framleiðnaa.

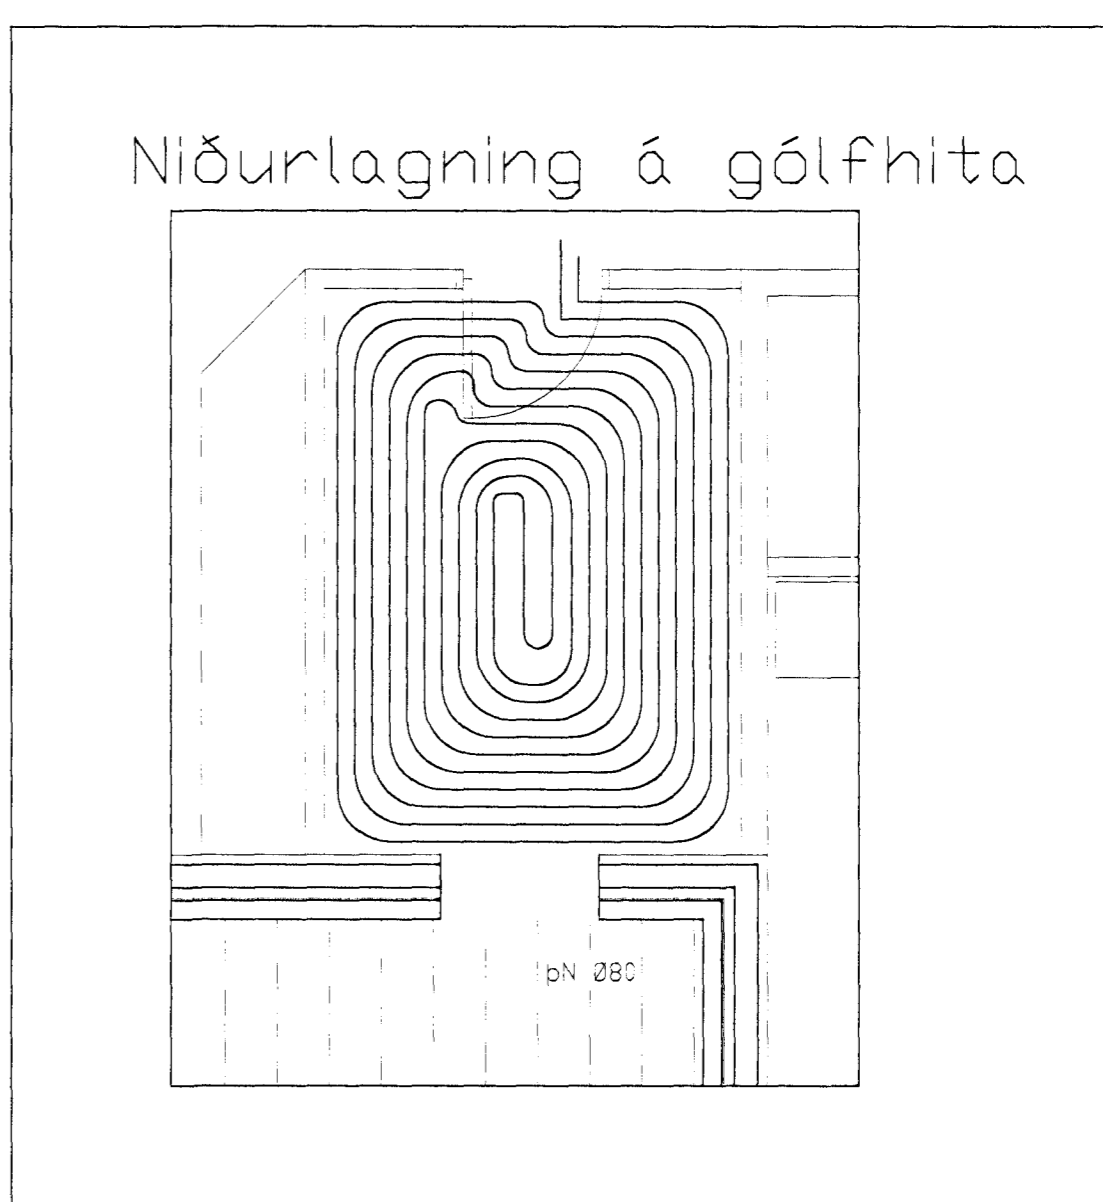

Ramó Steinn 24/11 2010

Afköst herbergja munu koma fram á teikningu nr. 13 fyrir allt húsið.

Breytingar			Brekkuás 4. Hafnarfirði	
Nr.	Dags.	Nafn	Mkv.	
				Nr. 11.
				Daga.2010.11.17.
				kt.:110947-2839